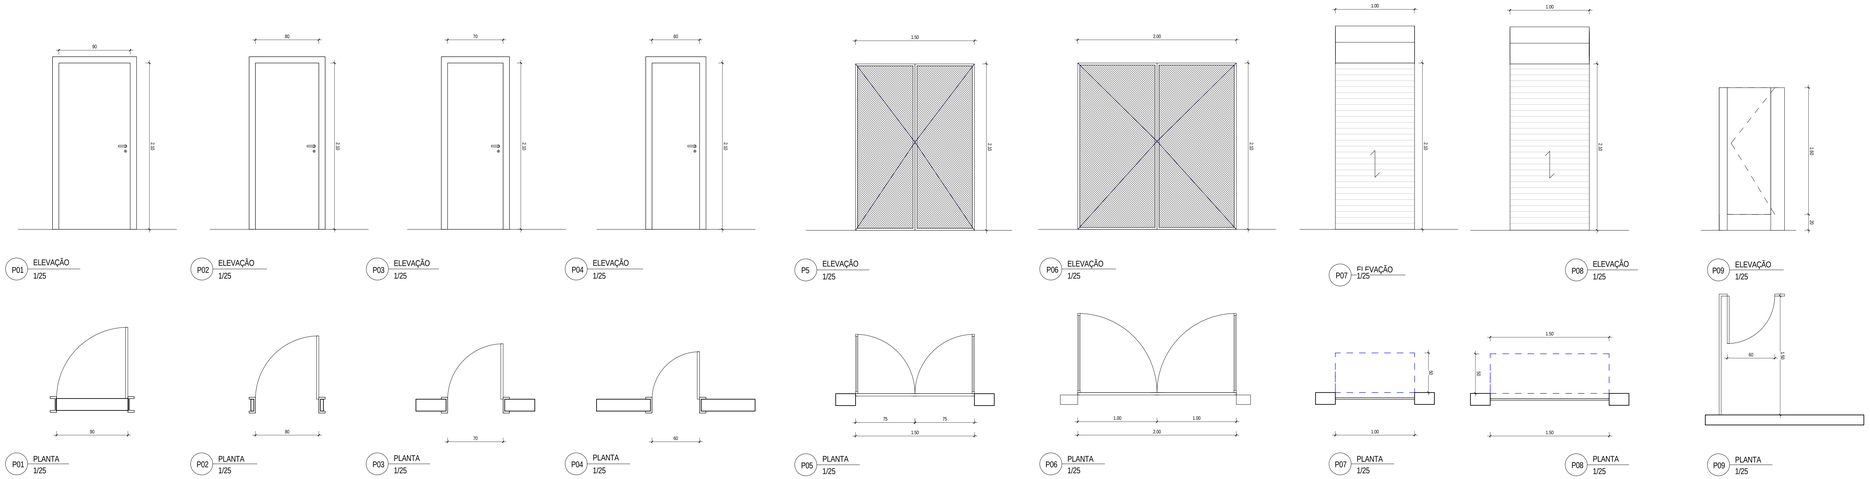

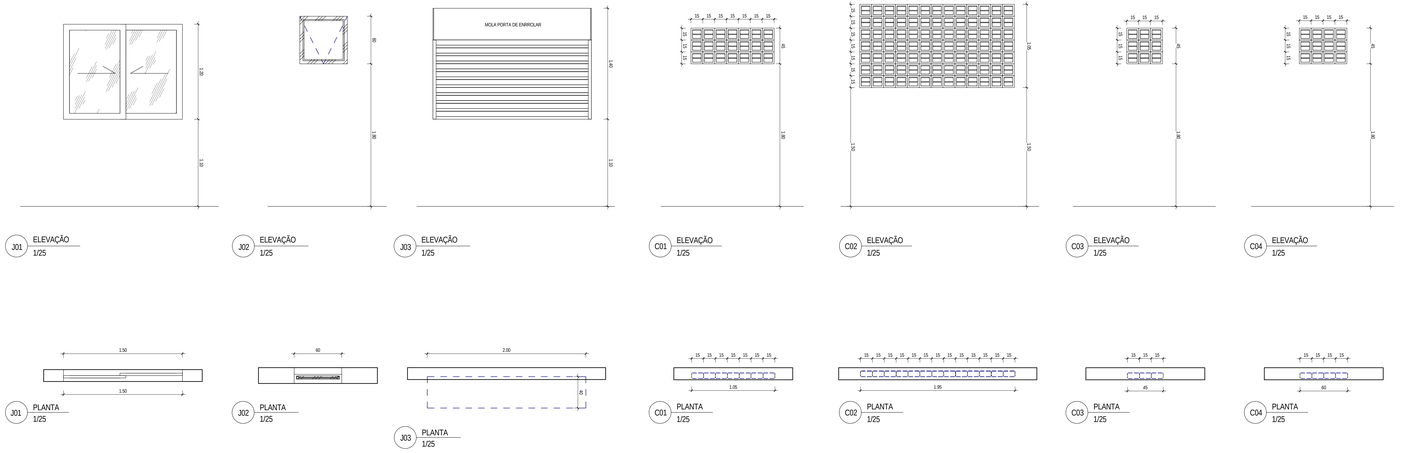

TABELA DE ESQUADRIAS - JANELAS

TIPO	L	H	PEITORIL	DESCRIÇÃO
C01	1.05	0.45	1.80	COBOGÓ ANTI-CHUVA EM PRÉ-MOLDADO DE CONCRETO
C02	1.95	1.05	1.80	COBOGÓ ANTI-CHUVA EM PRÉ-MOLDADO DE CONCRETO
C03	0.45	0.45	1.80	COBOGÓ ANTI-CHUVA EM PRÉ-MOLDADO DE CONCRETO
C04	0.60	0.45	1.80	COBOGÓ ANTI-CHUVA EM PRÉ-MOLDADO DE CONCRETO
J01	1.50	1.20	1.10	JANELA DE CORRER EM ALUMÍNIO E VIDRO
J02	0.60	0.60	1.80	JANELA ALTA MAXI-AR DE ALUMÍNIO E VIDRO
J03	2.00	1.00	1.10	JANELA DE ENRÍROLAR COM ZARCÃO E PINTURA EM ESMALTE SINTÉTICO

TABELA DE ESQUADRIAS - PORTAS

TIPO	L	H	DESCRIÇÃO
P01	0.90	2.10	PORTA DE ABRIR, TIPO PARANÁ C/ EMASSAMENTO E PINTURA EM TINTA ESMALTE SINTÉTICO COR BRANCO
P02	0.80	2.10	PORTA DE ABRIR, TIPO PARANÁ C/ EMASSAMENTO E PINTURA EM TINTA ESMALTE SINTÉTICO COR BRANCO
P03	0.70	2.10	PORTA DE ABRIR, TIPO PARANÁ C/ EMASSAMENTO E PINTURA EM TINTA ESMALTE SINTÉTICO COR BRANCO
P04	0.60	2.10	PORTA DE ABRIR, TIPO PARANÁ C/ EMASSAMENTO E PINTURA EM TINTA ESMALTE SINTÉTICO COR BRANCO
P05	1.50	2.10	PORTA DE ABRIR 2 FOLHAS EM METALON COM ZARCÃO E PINTURA FINAL EM ESMALTE SINTÉTICO
P06	2.00	2.10	PORTA DE ABRIR 2 FOLHAS EM METALON COM ZARCÃO E PINTURA FINAL EM ESMALTE SINTÉTICO
P07	1.00	2.10	PORTA DE AÇO CHAPA 24, DE ENROLAR, RAIADA, LARGA COM ACABAMENTO GALVANIZADO NATURAL
P08	1.50	2.10	PORTA DE AÇO CHAPA 24, DE ENROLAR, RAIADA, LARGA COM ACABAMENTO GALVANIZADO NATURAL
P09	0.60	1.60	PORTA DIVISÓRIA DE ABRIR, TIPO PARANÁ C/ EMASSAMENTO E PINTURA EM TINTA ESMALTE SINTÉTICO COR BRANCO

CREA/CAU

Revisão:	Data:	Descrição:
05		
04		
03		
02		
01		Emissão inicial

TECH PROJ Consultoria & Projetos

MATRIZ:
Rua Santa Cecília, 84 - Sala 09
Centro - Eusébio CE - CEP:61.760-000
Fone/Fax: (85) 3021-1818

FILIAL:
Av. Santos Dumont, 1740 - Sala 11121114
Aldeota - Fortaleza CE - CEP:60.150-161
Fone/Fax: (85) 3021-1818

www.techproj.com.br | contato@techproj.com.br

Obra:
Reforma e Ampliação Mercado Municipal de São Gonçalo do Amarante

Cliente:
Prefeitura Municipal de São Gonçalo do Amarante

Projeto:
Arquitetura

Identificação do Desenho:
1 - Paginação das Esquadrias

Prancha:
20

Desenho:	Escala:	Data:	Local:
Jonas Oliveira	Indicada	Maio/2015	São Gonçalo do Amarante / CE