


2 Corte D-D
ESCALA 1 : 50

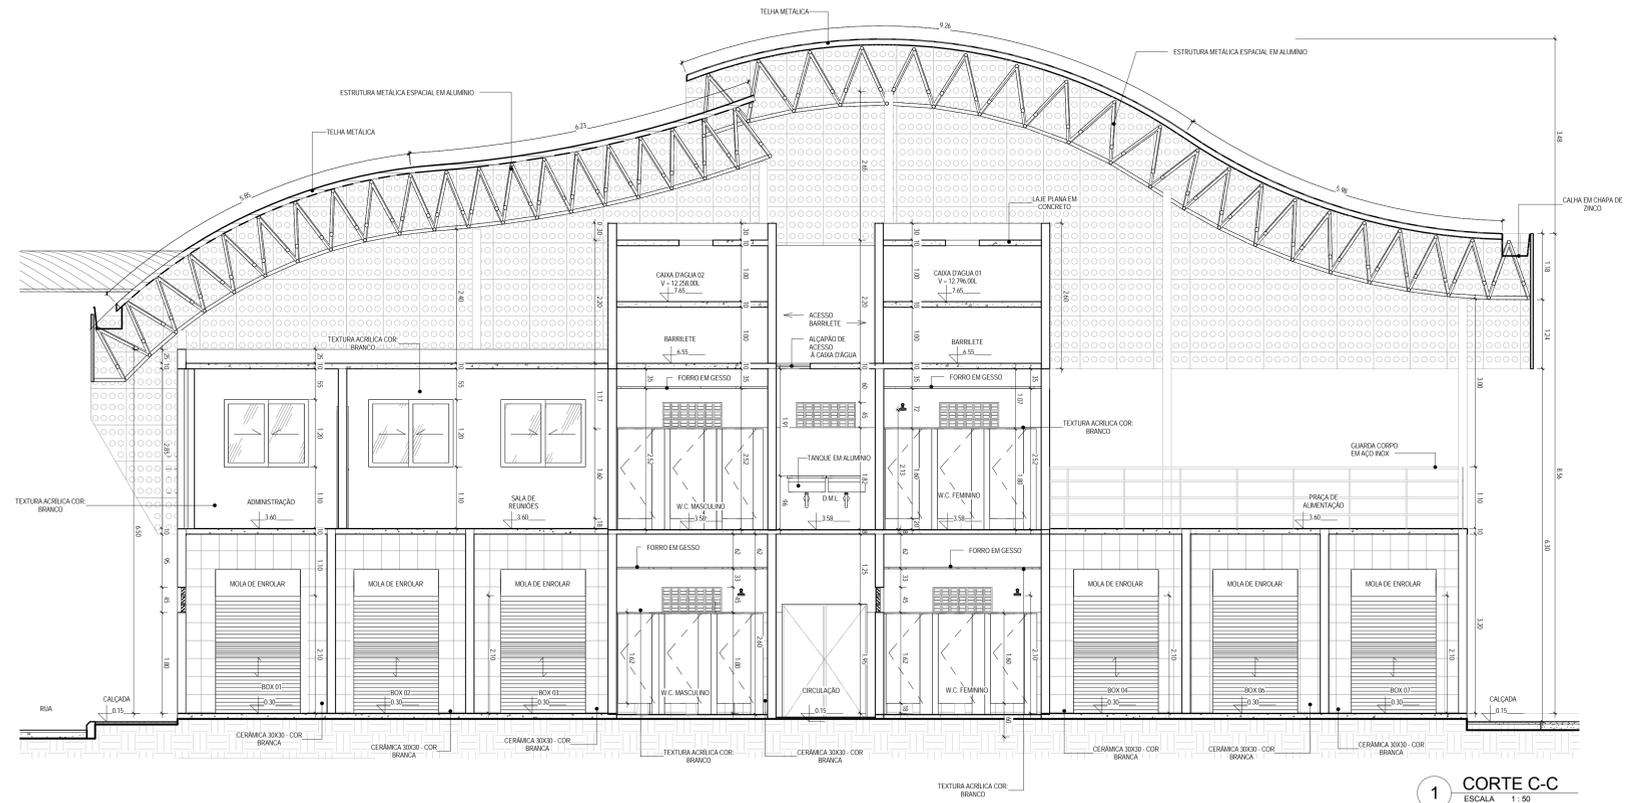

1 CORTE C-C
ESCALA 1 : 50

<p>05</p> <p>04</p> <p>03</p> <p>02</p> <p>01</p>		<p>REVISÃO INICIAL</p> <p>Revisão: _____</p> <p>Data: _____</p> <p>Descrição: _____</p>
<p>TECH PROJ</p> <p>Consultoria & Projetos</p>		<p>MATRIZ:</p> <p>Rua Santa Cecília, 84 - Sala 09</p> <p>Centro - Fortaleza - CE - CEP 61.760-000</p> <p>Fone/Fax: (85) 3021-1918</p> <p>www.techproj.com.br contato@techproj.com.br</p>
<p>FILIAL:</p> <p>Av. Santos Dumont, 1740 - Sala 1112/1114</p> <p>Aldeota - Fortaleza - CE - CEP 60.150-161</p> <p>Fone/Fax: (85) 3021-1918</p>		<p>Obra:</p> <p>Reforma e Ampliação Mercado Municipal de São Gonçalo do Amarante</p>
<p>Ciente:</p> <p>Prefeitura Municipal de São Gonçalo do Amarante</p>		<p>Projeto:</p> <p>Arquitetura</p>
<p>Identificação do Desenho:</p> <p>1 - Corte D-D</p> <p>2 - Corte C-C</p>		<p>Prancha:</p> <p>17</p>
<p>Desenho:</p> <p>Jonas Oliveira</p>	<p>Escala:</p> <p>1 : 50</p>	<p>Data:</p> <p>Maio/2015</p>
		<p>Local:</p> <p>São Gonçalo do Amarante / CE</p>