



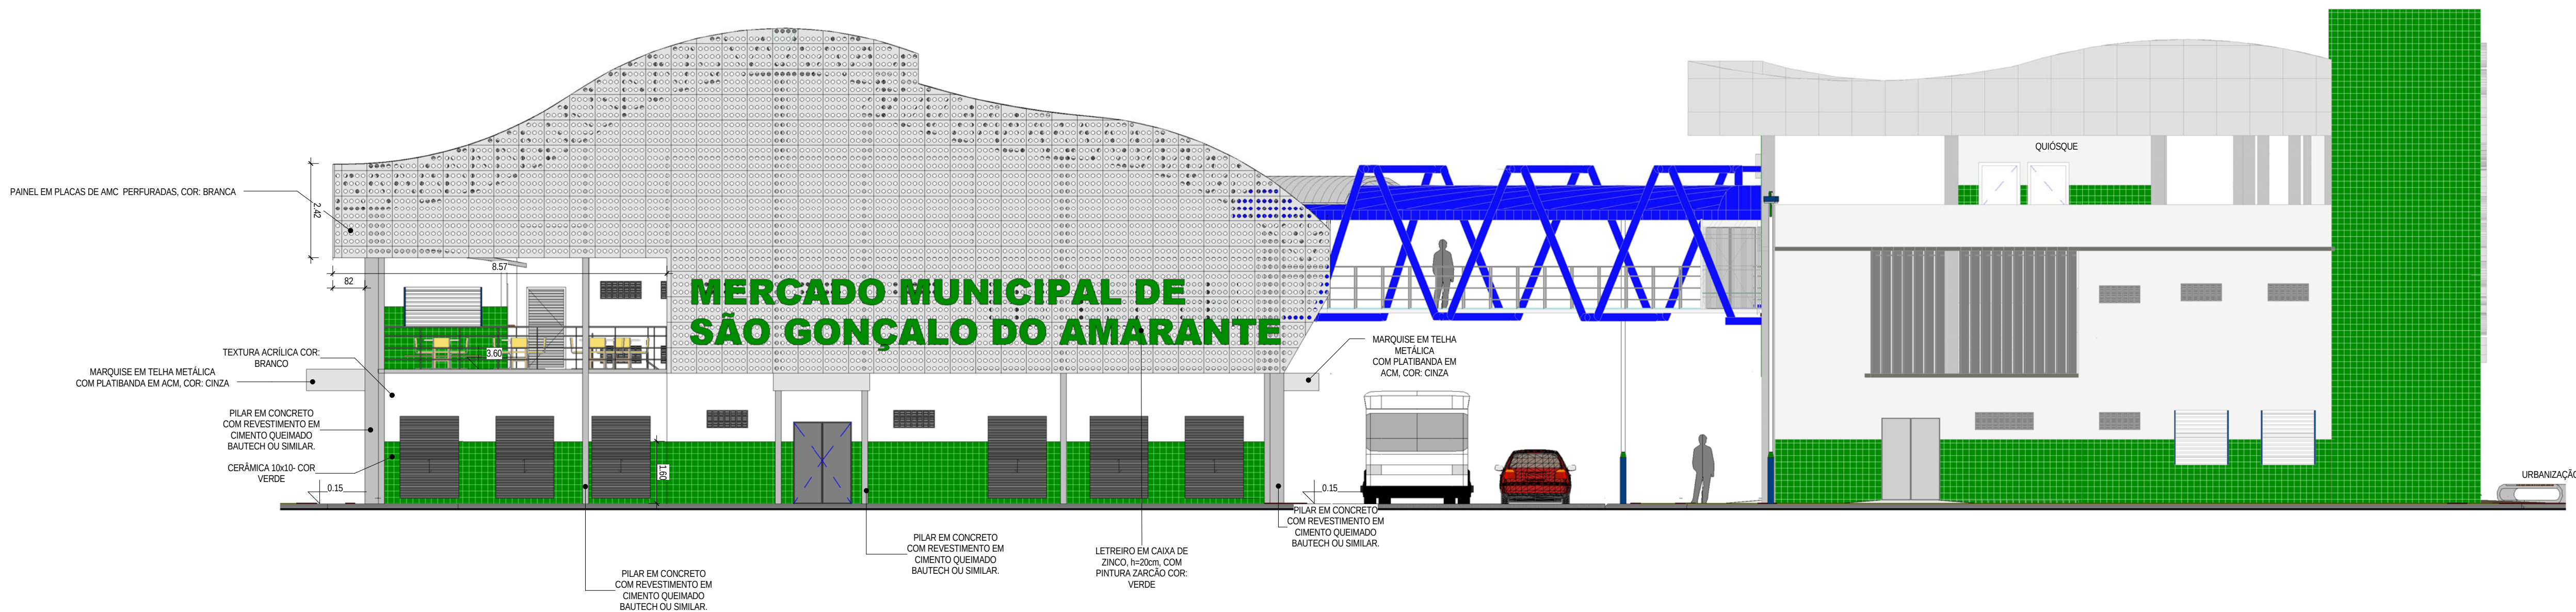


1 FACHADA 01 - NORDESTE
ESCALA 1 : 100



4 FACHADA 02 - SUDESTE
ESCALA 1 : 100

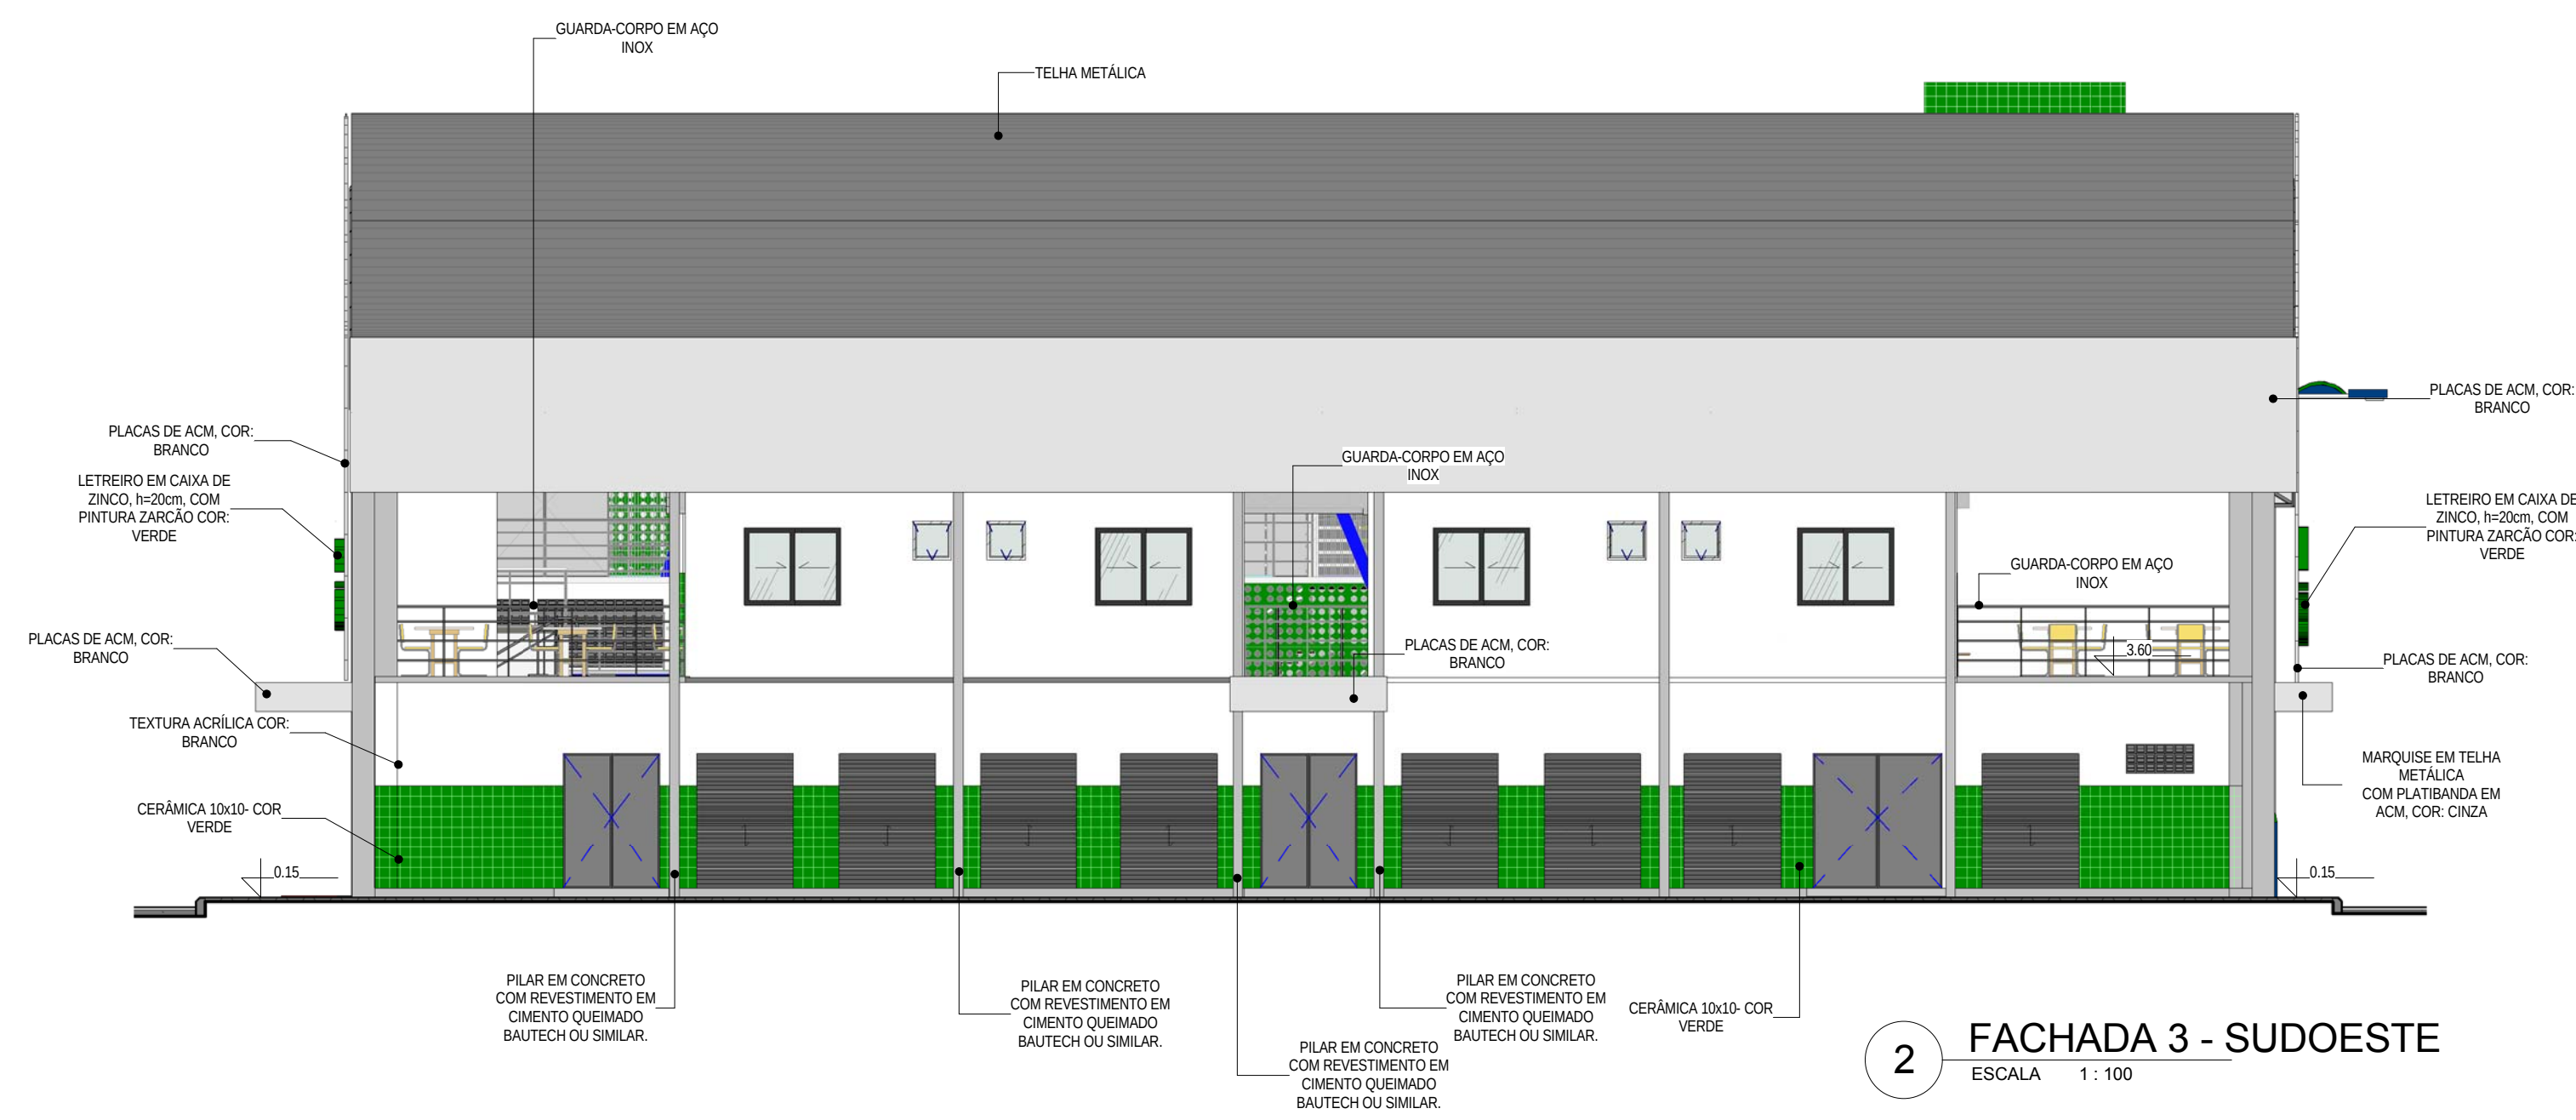

2 FACHADA 3 - SUDOESTE
ESCALA 1 : 100

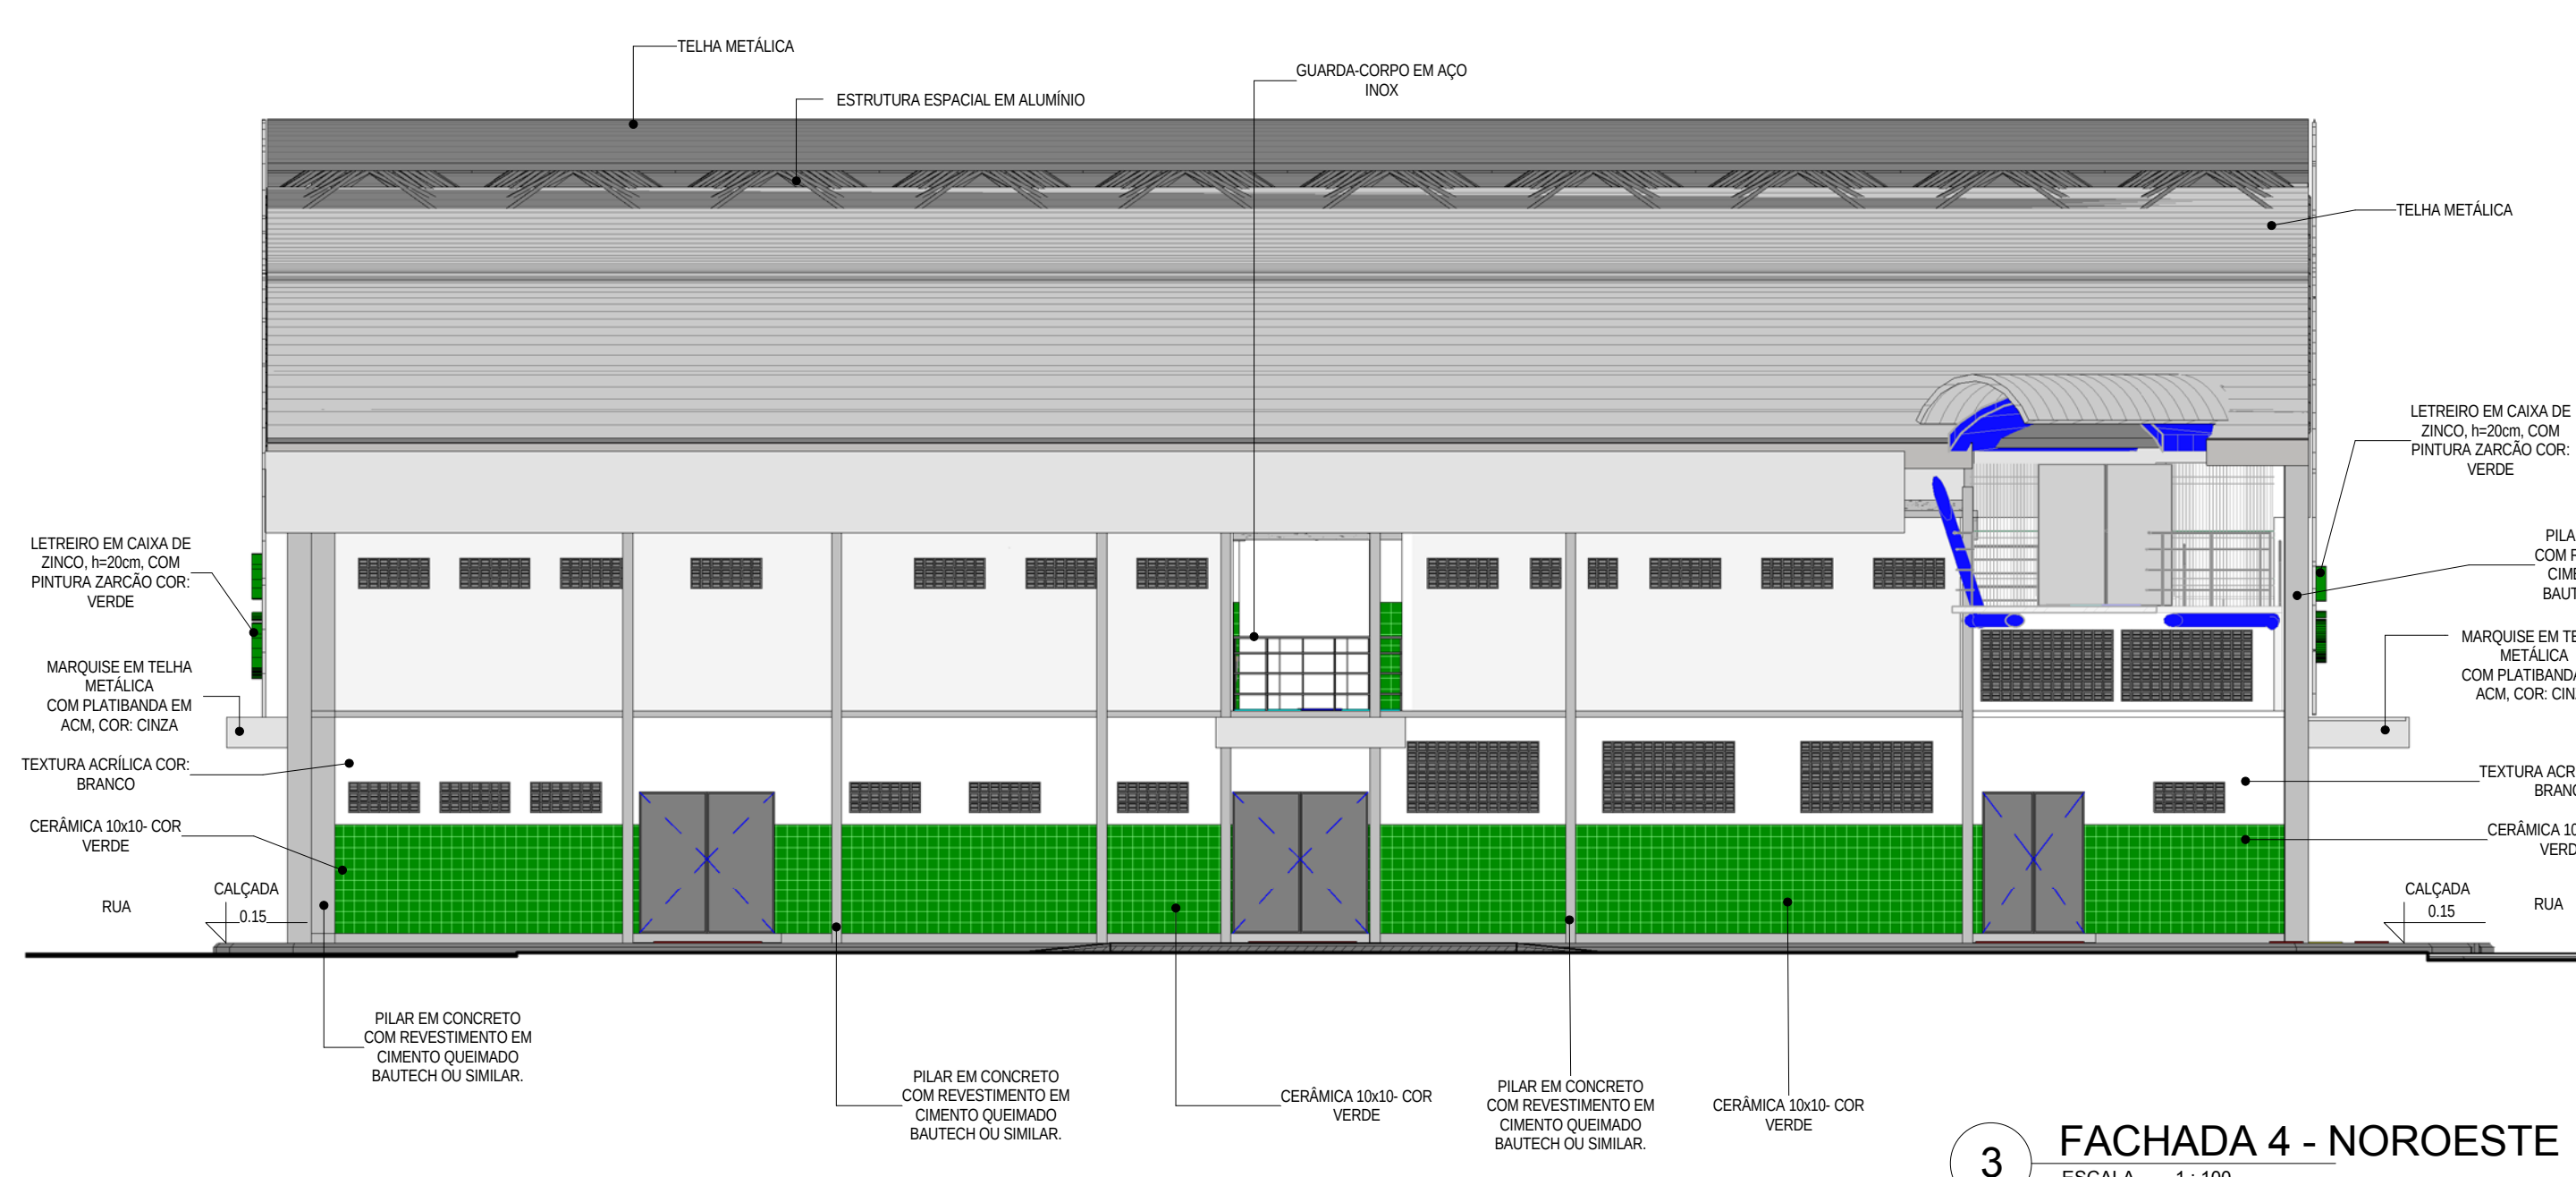

3 FACHADA 4 - NOROESTE
ESCALA 1 : 100

CHIECAU

05		
04		
03		
02		
01	Elaboração	
Revisão:	Data:	Descrição:



MATRIZ:
Rua Santa Cecília, 84 - Sala 09
Centro - Eusébio - CE - CEP 61.760-000
Fone/Fax: (85) 3023-1818
www.techproj.com.br | contato@techproj.com.br

FILIAL:
Av. Santos Dumont, 1740 - Sala 1112/1114
Aldeota - Fortaleza - CE - CEP 60.150-161
Fone/Fax: (85) 3023-1818

05/2015

Reforma e Ampliação Mercado Municipal de São Gonçalo do Amarante

Cliente:
Prefeitura Municipal de São Gonçalo do Amarante

Projeto:
Arquitetura

Identificação do Desenho:

1 - Fachada - Nordeste
2 - Fachada - Sudeste
3 - Fachada - Sudoeste
4 - Fachada - Noroeste

Prancha:

Desenho:
Jonas Oliveira

Escala:
Indicada

Data:
Maio/2015

Local:
São Gonçalo do Amarante / CE

19