




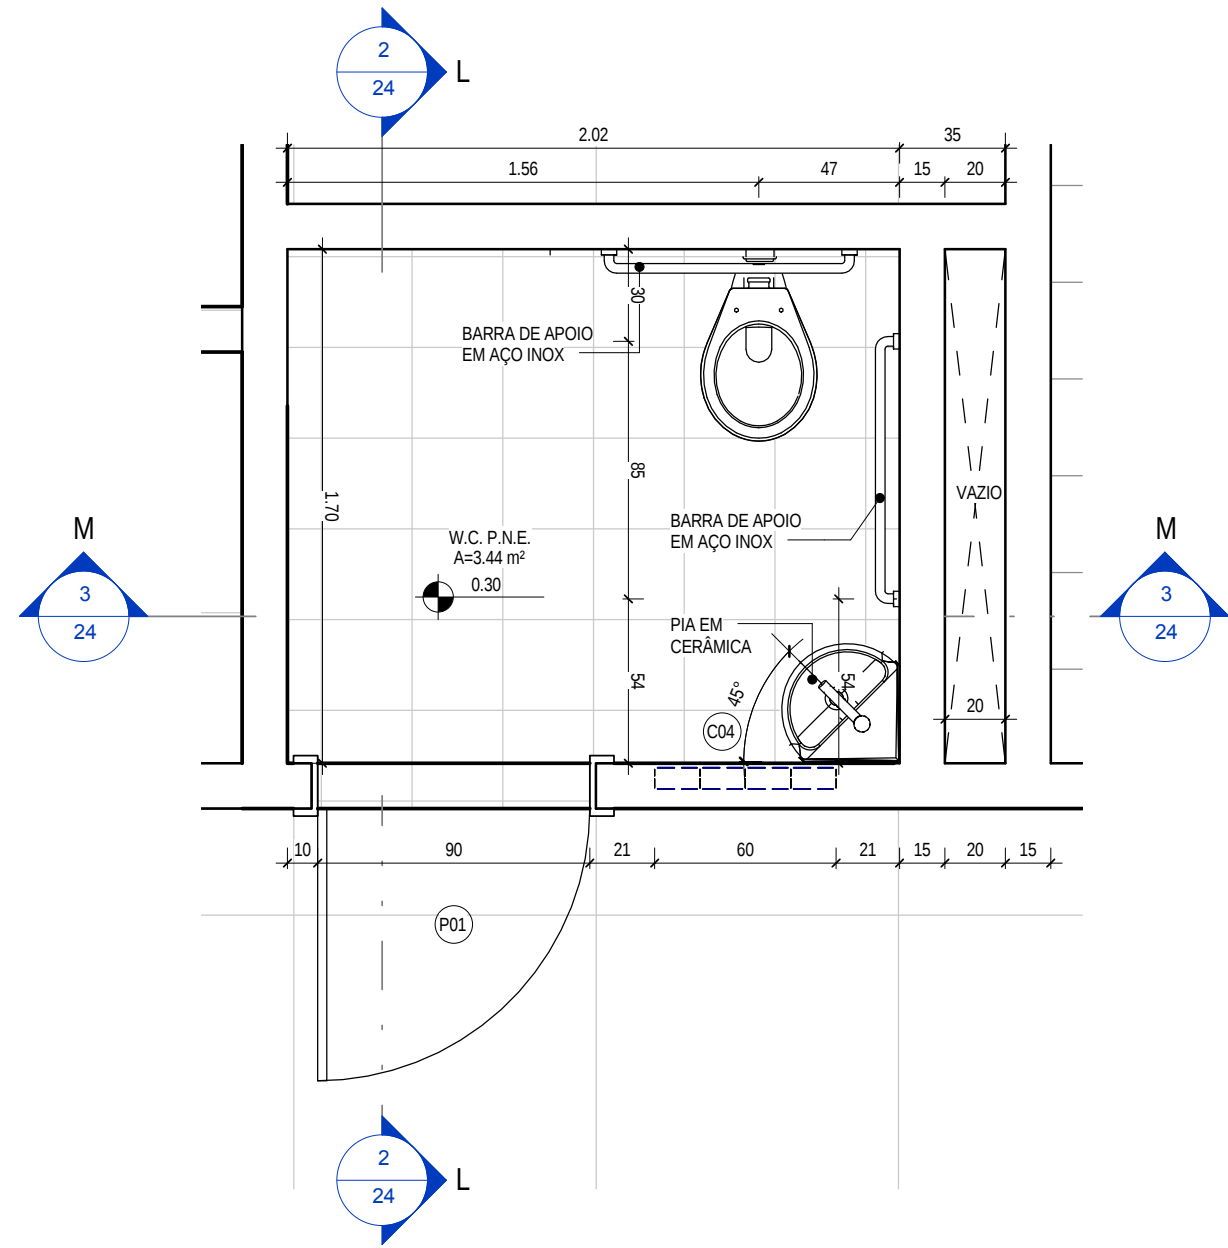

1 DETALHAMENTO W.C. P.N.E.  
ESCALA 1 : 25

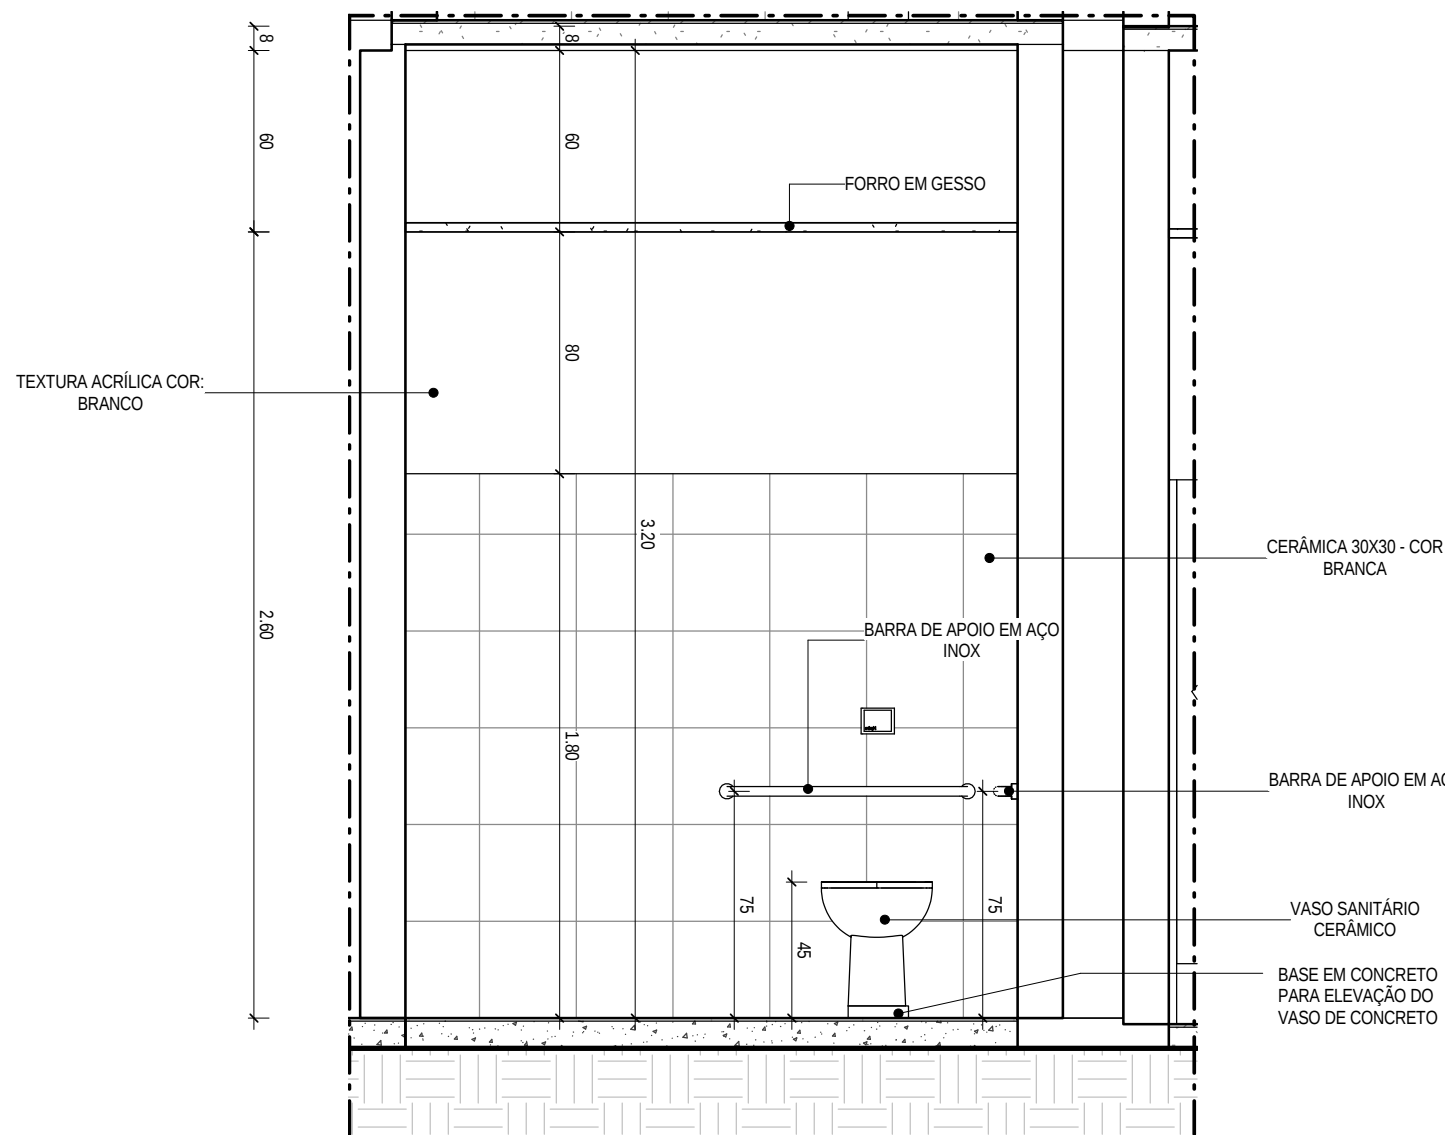

3 CORTE M-M  
ESCALA 1 : 25

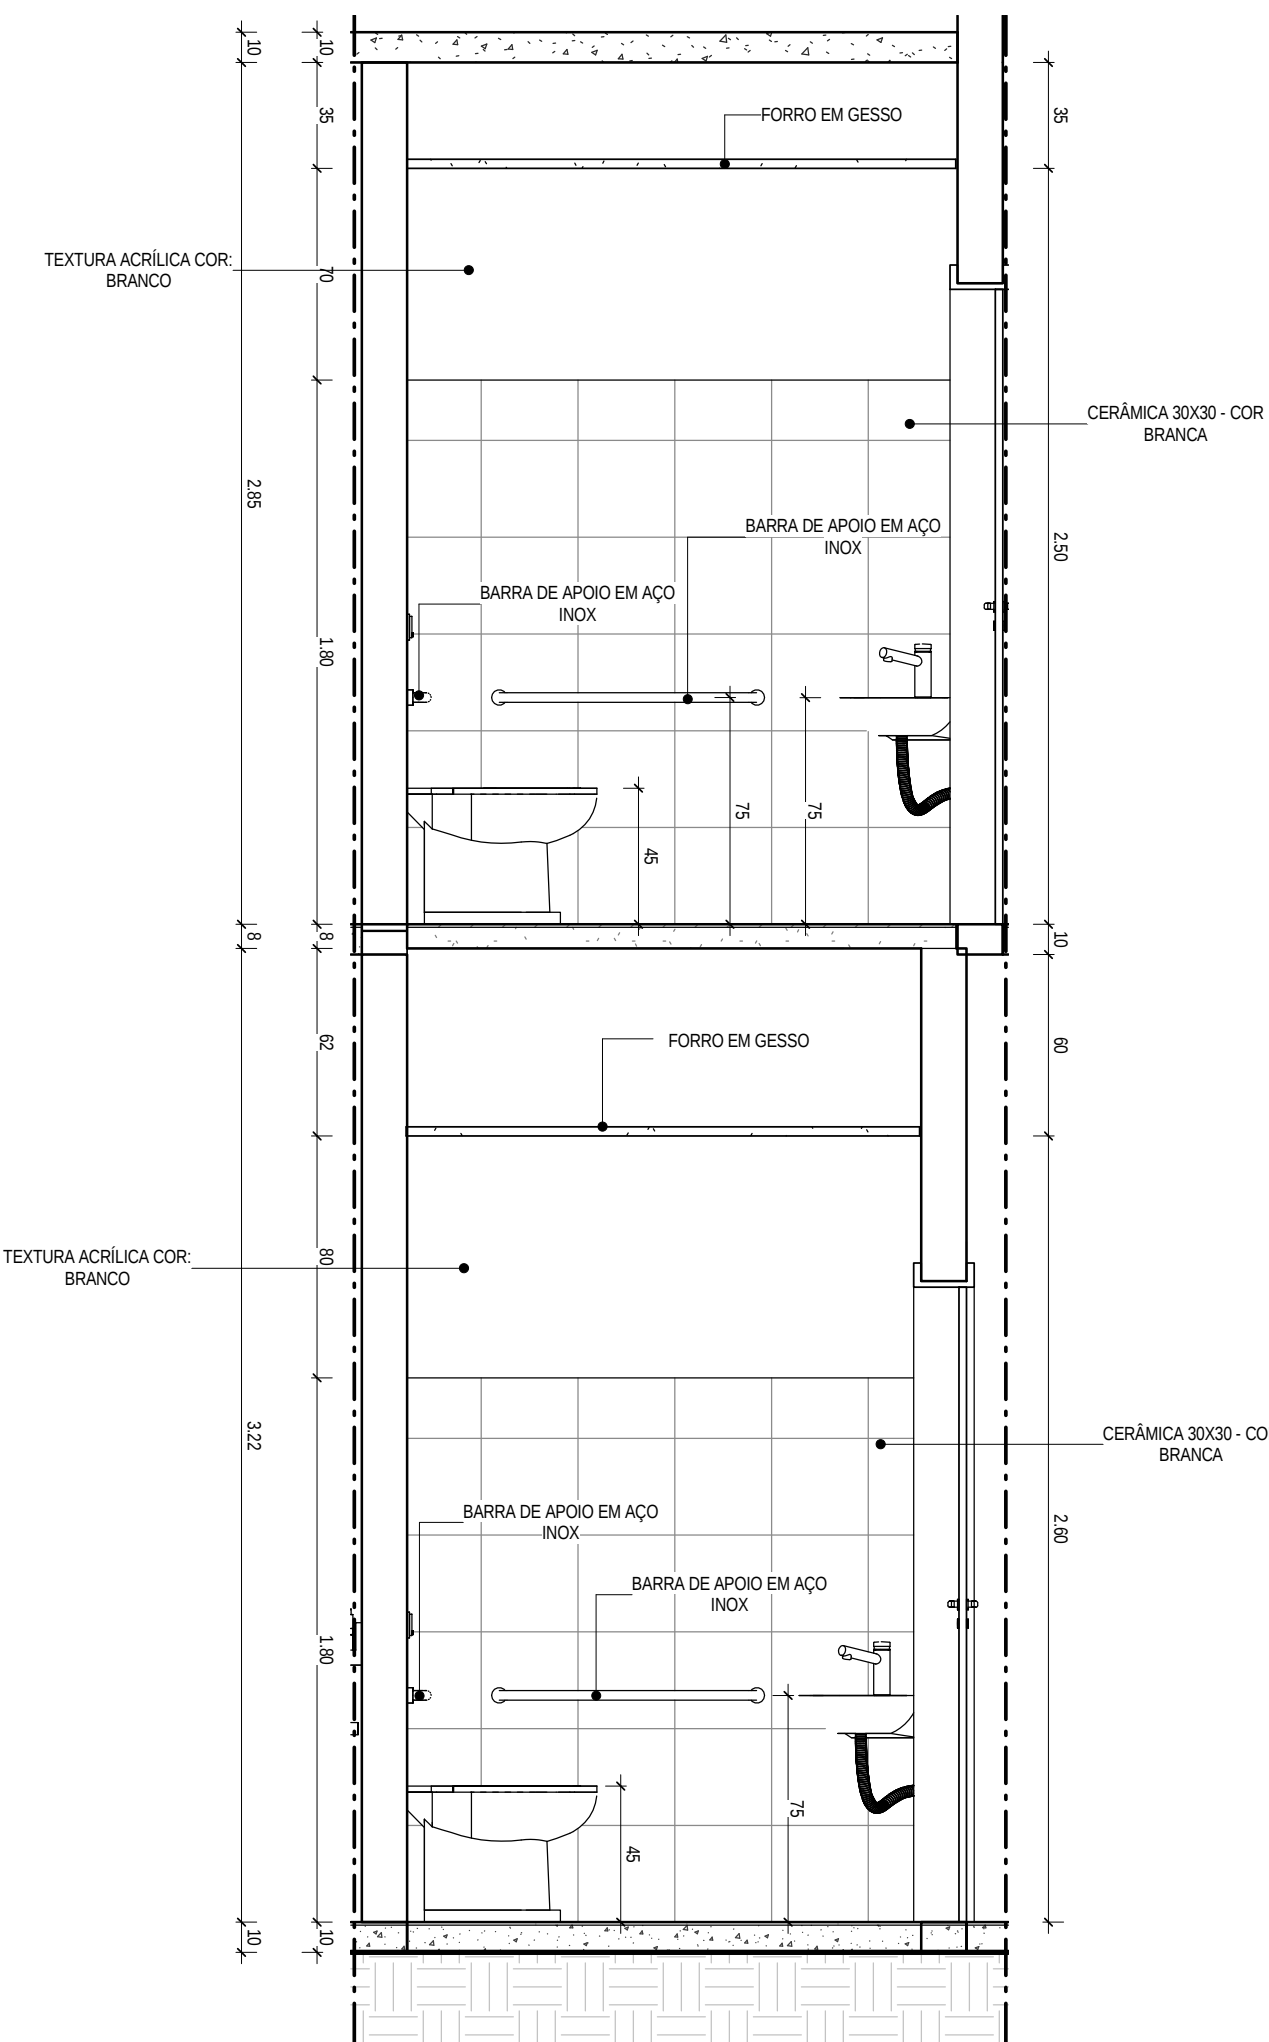

2 CORTE L-L  
ESCALA 1 : 25

TABELA DE ESQUADRIAS - JANELAS

| TIPO | L    | H    | PEITORIL | DESCRIÇÃO                                                   |
|------|------|------|----------|-------------------------------------------------------------|
| C01  | 1,05 | 0,45 | 1,80     | COBOGÔ ANTI-CHUVA EM PRÉ-MOLDADO DE CONCRETO                |
| C02  | 1,95 | 1,05 | 1,80     | COBOGÔ ANTI-CHUVA EM PRÉ-MOLDADO DE CONCRETO                |
| C03  | 0,45 | 0,45 | 1,80     | COBOGÔ ANTI-CHUVA EM PRÉ-MOLDADO DE CONCRETO                |
| C04  | 0,60 | 0,45 | 1,80     | COBOGÔ ANTI-CHUVA EM PRÉ-MOLDADO DE CONCRETO                |
| J01  | 1,50 | 1,20 | 1,10     | JANELA DE CORRER EM ALUMÍNIO E VIDRO                        |
| J02  | 0,60 | 0,60 | 1,80     | JANELA ALTA MAXILAR DE ALUMÍNIO E VIDRO                     |
| J03  | 2,00 | 1,00 | 1,10     | JANELA DE ENROLAR COM ZARCÃO E PINTURA EM ESMALTE SINTÉTICO |

TABELA DE ESQUADRIAS - PORTAS

| TIPO | L    | H    | DESCRIÇÃO                                                                                            |
|------|------|------|---|
| P01  | 0,90 | 2,10 | PORTA DE ABRIR, TIPO PARANÁ C/ EMASSAMENTO E PINTURA EM TINTA ESMALTE SINTÉTICO COR BRANCO           |
| P02  | 0,80 | 2,10 | PORTA DE ABRIR, TIPO PARANÁ C/ EMASSAMENTO E PINTURA EM TINTA ESMALTE SINTÉTICO COR BRANCO           |
| P03  | 0,70 | 2,10 | PORTA DE ABRIR, TIPO PARANÁ C/ EMASSAMENTO E PINTURA EM TINTA ESMALTE SINTÉTICO COR BRANCO           |
| P04  | 0,60 | 2,10 | PORTA DE ABRIR, TIPO PARANÁ C/ EMASSAMENTO E PINTURA EM TINTA ESMALTE SINTÉTICO COR BRANCO           |
| P05  | 1,50 | 2,10 | PORTA DE ABRIR 2 FOLHAS EM METALON COM ZARCÃO E PINTURA FINAL EM ESMALTE SINTÉTICO                   |
| P06  | 2,00 | 2,10 | PORTA DE ABRIR 2 FOLHAS EM METALON COM ZARCÃO E PINTURA FINAL EM ESMALTE SINTÉTICO                   |
| P07  | 1,00 | 2,10 | PORTA DE AÇO CHAPA 24, DE ENROLAR, RAIADA, LARGA COM ACABAMENTO GALVANIZADO NATURAL                  |
| P08  | 1,50 | 2,10 | PORTA DE AÇO CHAPA 24, DE ENROLAR, RAIADA, LARGA COM ACABAMENTO GALVANIZADO NATURAL                  |
| P09  | 0,60 | 1,60 | PORTA DIVISÓRIA DE ABRIR, TIPO PARANÁ C/ EMASSAMENTO E PINTURA EM TINTA ESMALTE SINTÉTICO COR BRANCO |



TECH PROJ  
Consultoria & Projetos

MATRIZ:  
Rua Santa Cecília, 84 - Sala 09  
Centro - Eusébio - CE - CEP 61.760-000  
Fone/Fax: (85) 3021-1818

FILIAL:  
Av. Santos Dumont, 1740 - Sala 1112/1114  
Aldeota - Fortaleza - CE - CEP 60.150-161  
Fone/Fax: (85) 3021-1818

www.techproj.com.br | contato@techproj.com.br

Reforma e Ampliação Mercado Municipal de São Gonçalo do Amarante

Cliente: Prefeitura Municipal de São Gonçalo do Amarante  
Projeto: Arquitetura

Identificação do Desenho:  
1 - Detalhamento W.C.P.N.E.  
2 - Corte L-L  
3 - Corte M-M

24

Desenho: Jonas Oliveira  
Escala: 1 : 25  
Data: Maio/2015  
Local: São Gonçalo do Amarante / CE