



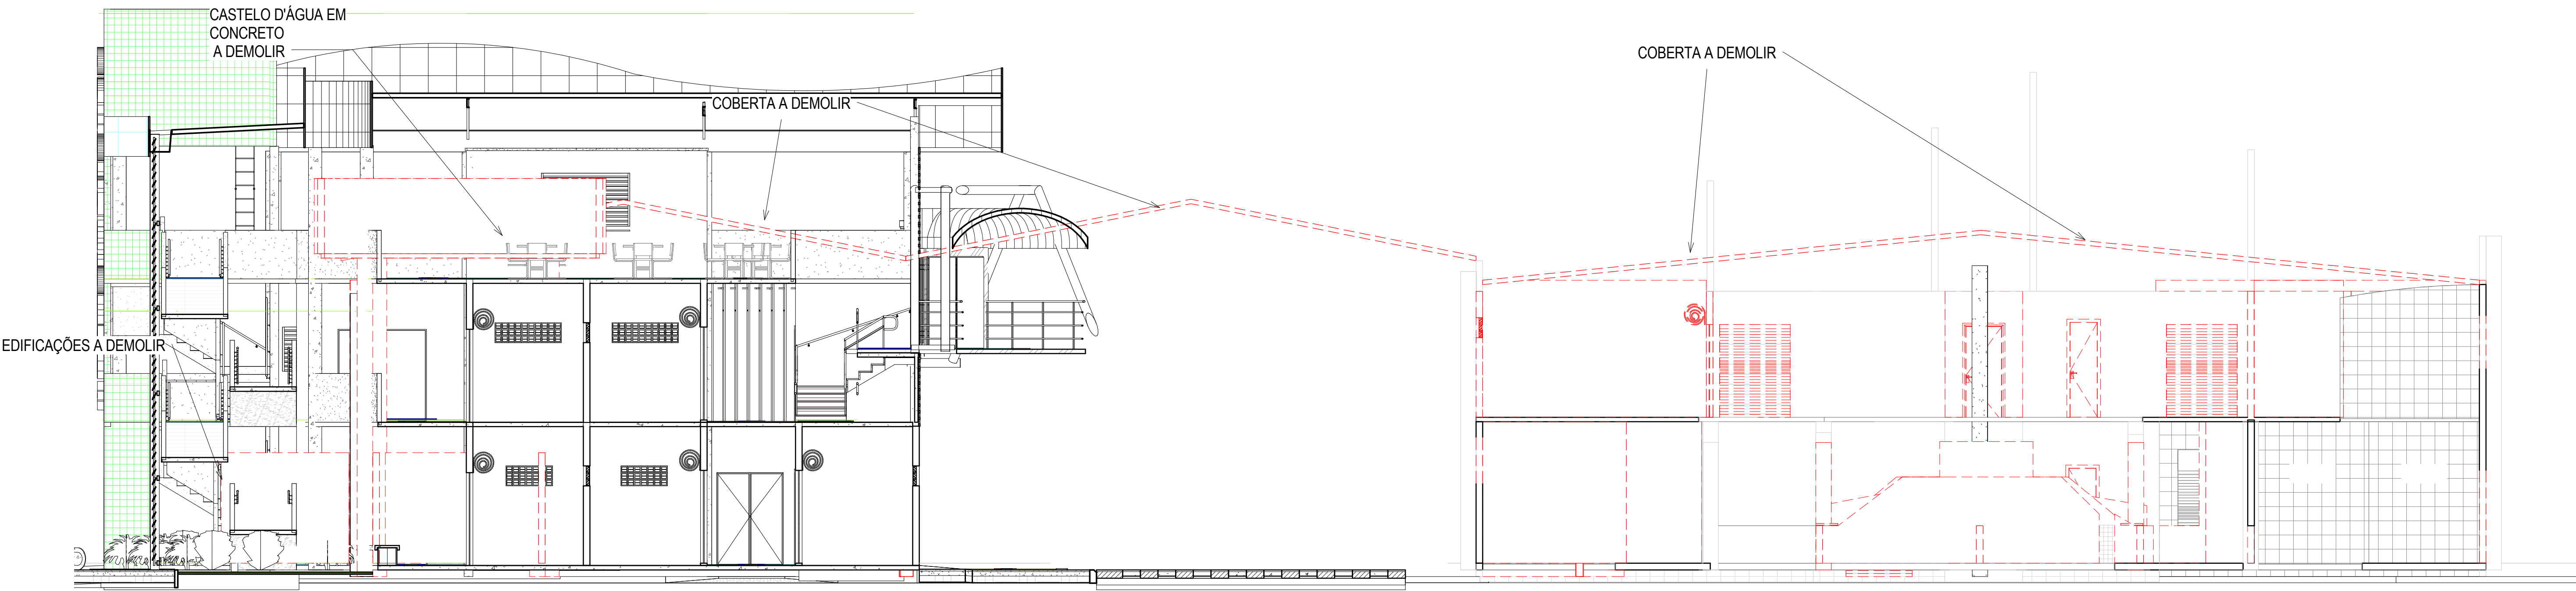

2 CORTE LONGITUDINAL - CONSTRUIR/DEMOLIR GERAL

ESCALA 1:75

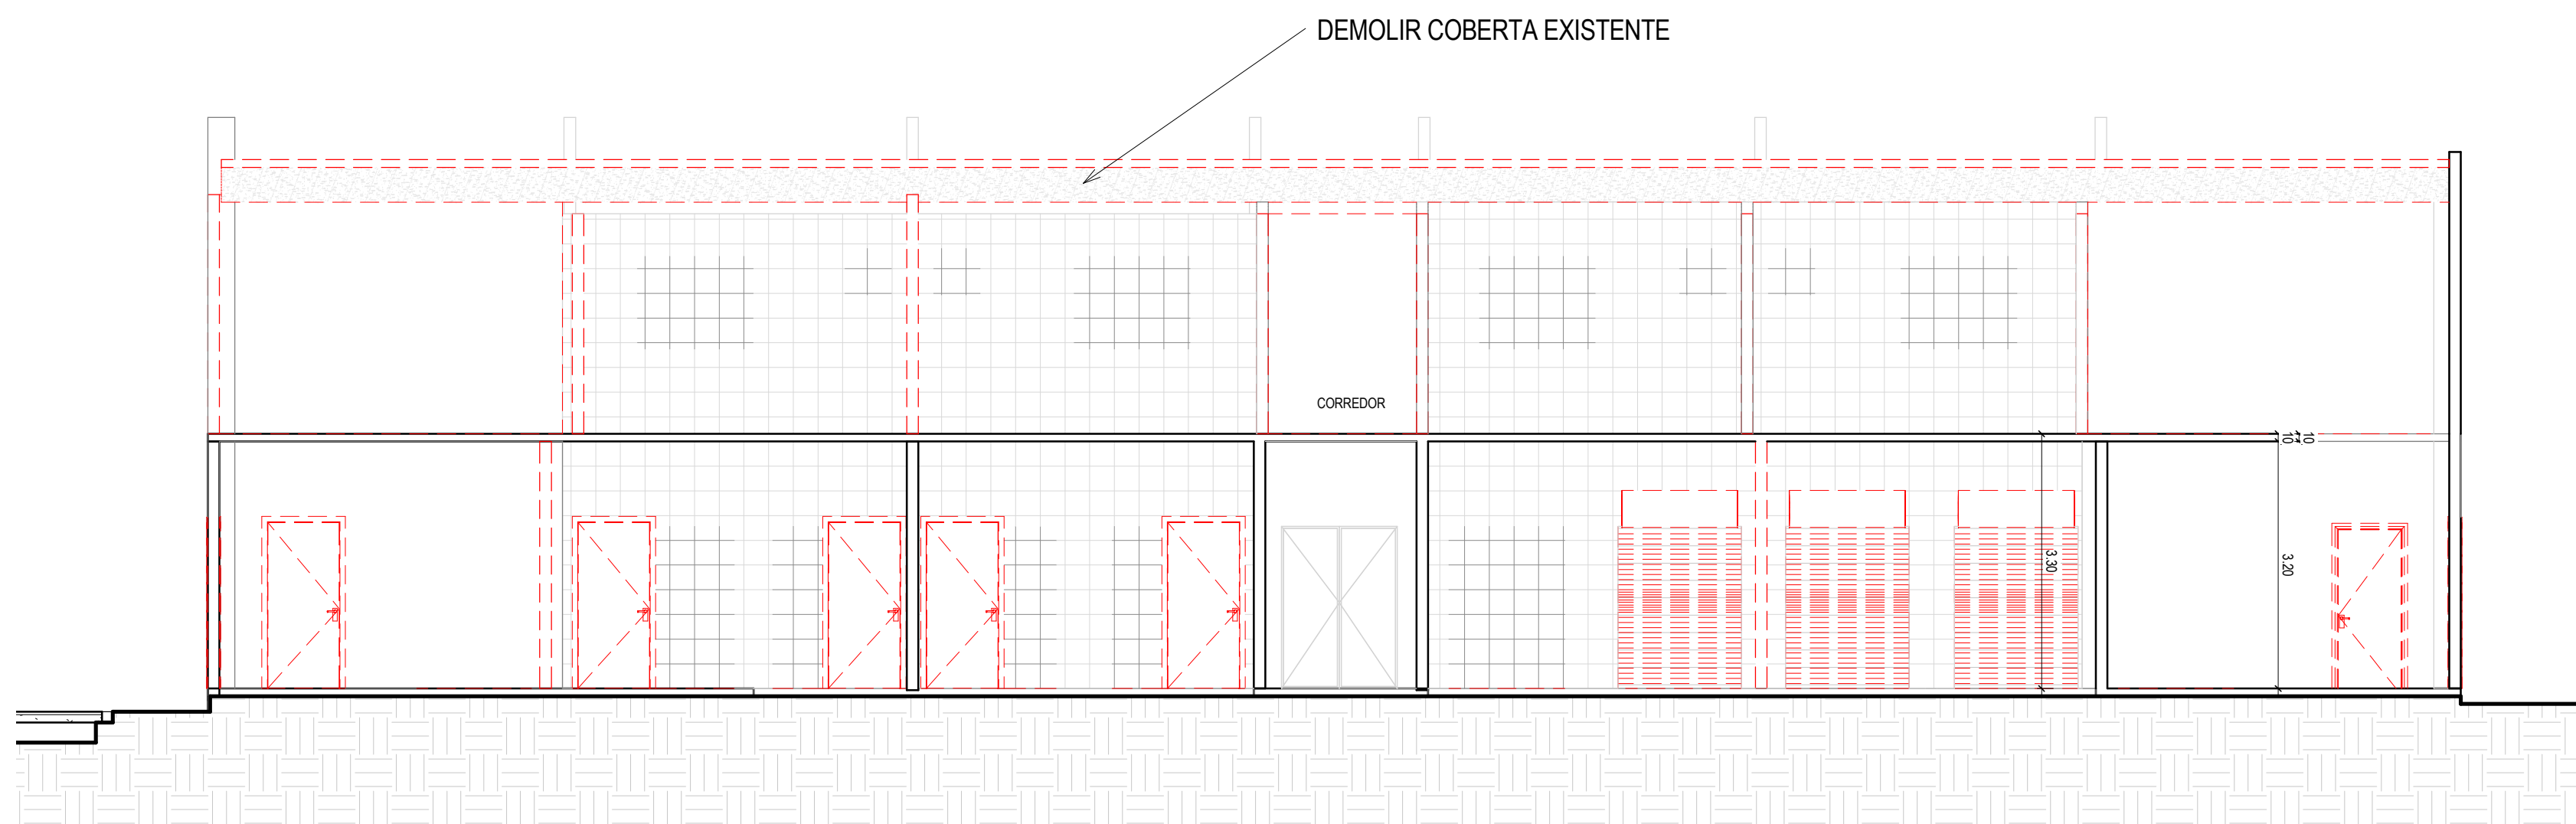

1 CORTE TRANSVERSAL - CONSTRUIR / DEMOLIR GERAL

ESCALA 1:75



MATRIZ:
Rua Santa Cecília, 84 - Sala 09
Centro - Eusébio CE - CEP:61.760-000
Fone/Fax: (85) 3021-1818

FILIAL:
Av. Santos Dumont, 1740 - Sala 1112/1114
Aldeota - Fortaleza CE - CEP:60.150-161
Fone/Fax: (85) 3021-1818

www.techproj.com.br | contato@techproj.com.br

Obra: Reforma e Ampliação Mercado Municipal de São Gonçalo do Amarante

Cliente: Prefeitura Municipal de São Gonçalo do Amarante

Projeto: Arquitetura

Identificação do Desenho:
1 - Corte Longitudinal - Demolir / Construir Geral
2 - Corte Transversal - Demolir / Construir Geral

Prancha:

Desenho: Arthur Escala: Indicada Data: Maio/2015 Local: São Gonçalo do Amarante / CE