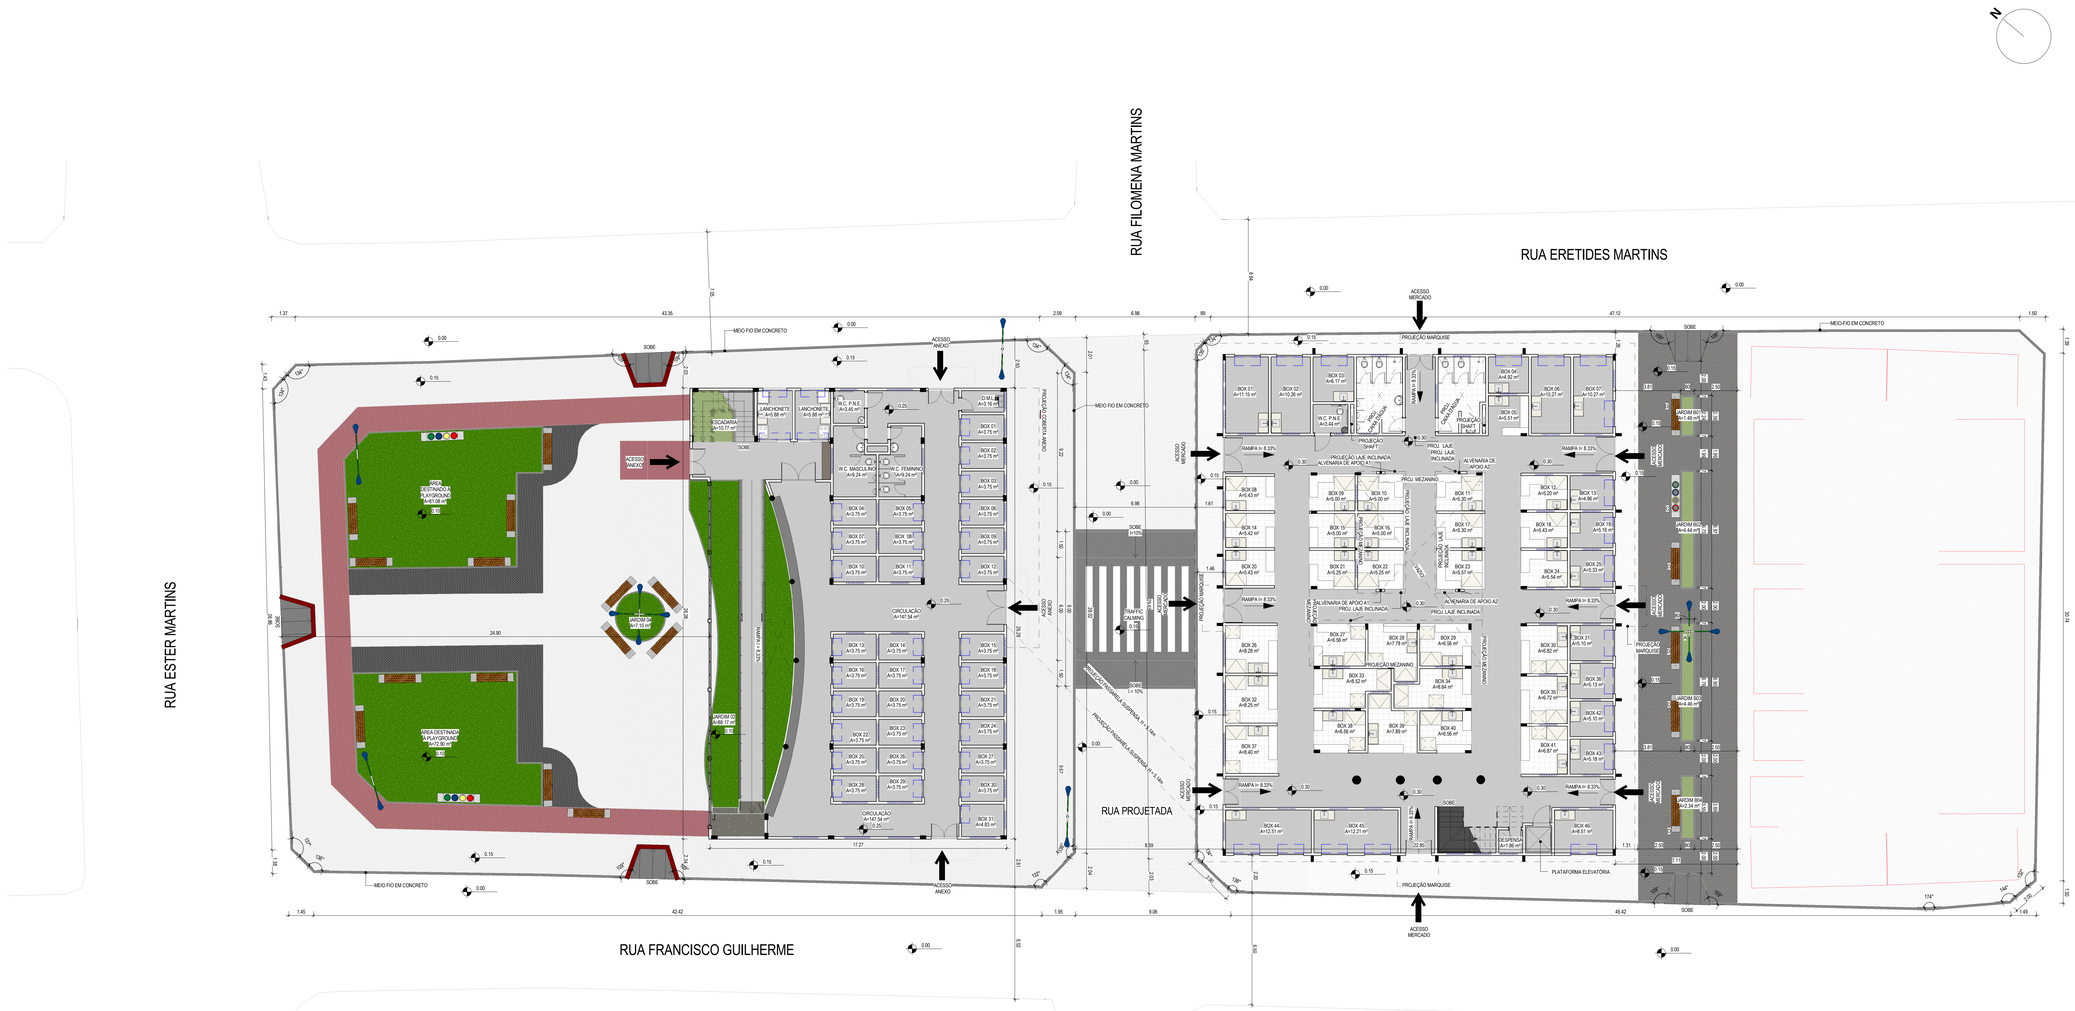

1 PLANTA DE IMPLANTAÇÃO
ESCALA 1 : 125

LEGENDA DE MATERIAL

MATERIAL ESPECIFICAÇÃO	
	PISO DE CONCRETO INTERTRAVADO, TIPO PAVER, MODELO PLATÔ, 19,5X10X6cm. COR: VERMELHO
	PISO DE CONCRETO INTERTRAVADO, TIPO PAVER, MODELO PLATÔ, 19,5X10X6cm. COR: NATURAL (CINZA.
	PISO DE CONCRETO INTERTRAVADO, TIPO PAVER, MODELO PLATÔ, 19,5X10X6cm. COR: PRETO.
	JARDIM.
	PAVIMENTAÇÃO EM TIJOLINHO, TIPO PAVER, MODELO PLATÔ, 19,5X10X10cm. COR: NATURAL

	DESCRIÇÃO			
A	POSTE DE ILUMINAÇÃO- 4 PÉTALAS	C	LIXEIRA SELETIVA	
B	POSTE DE ILUMINAÇÃO- 2 PÉTALAS	D	BANCO	

QUADRO DE ÁREAS			NUMERO DE BOXES
ÁREA MERCADO - TÉRREO		665,70m²	46
ÁREA MERCADO - 1º PAVIMENTO		577,77m²	23
ÁREA ANEXO - TÉRREO		433,42m²	33
ÁREA ANEXO - 1º PAVIMENTO		433,42m²	26
ÁREA ANEXO - PRAÇA DE ALIMENTAÇÃO		330,80m²	02
ÁREA PASSARELA		46,16m²	
ÁREA CONSTRUÍDA TOTAL - MERCADO		1243,47m²	69
ÁREA CONSTRUÍDA TOTAL - ANEXO		1197,64m²	61
ÁREA CONSTRUÍDA TOTAL	(MERCADO PRINCIPAL + ANEXO MERCADO + PASSARELA)	2487,27m²	TOTAL DE BOXES 130
ÁREA URBANIZADA		1410,76m²	

Legenda Paisagismo	
	ARBUSTRO

EDIFICAÇÃO EXISTENTE

CREA/CAU

Revisão	Data:	Descrição:
05		
04		
03		
02		
01		Emissão inicial

TECH PROJ Consultoria & Projetos

MATRIZ:
Rua Santa Cecília, 84 - Sala 09
Centro - Eusébio CE - CEP:61.760-000
Fone/Fax: (85) 3021-1818

FILIAL:
Av. Santos Dumont, 1740 - Sala 1112/1114
Aldeota - Fortaleza CE - CEP:60.150-161
Fone/Fax: (85) 3021-1818

www.techproj.com.br | contato@techproj.com.br

Obra:
Reforma e Ampliação Mercado Municipal de São Gonçalo do Amarante

Cliente:
Prefeitura Municipal de São Gonçalo do Amarante

Projeto:
Arquitetura

Identificação do Desenho:
1 - Planta de Implantação

Prancha:
04

Desenho:	Escala:	Data:	Local:
Jonas Oliveira	1 : 125	Maio/2015	São Gonçalo do Amarante / CE