




HORTIFRUTI	ADMINISTRAÇÃO
ACOUGUE	BOX VARIEDADES
RESTAURANTE	BANHEIRO
LANCHONETE	PASSARELA
DEPÓSITOS	QUIOSQUE



1 PLANTA DE SETORIZAÇÃO TÉRREO
ESCALA 1 : 150

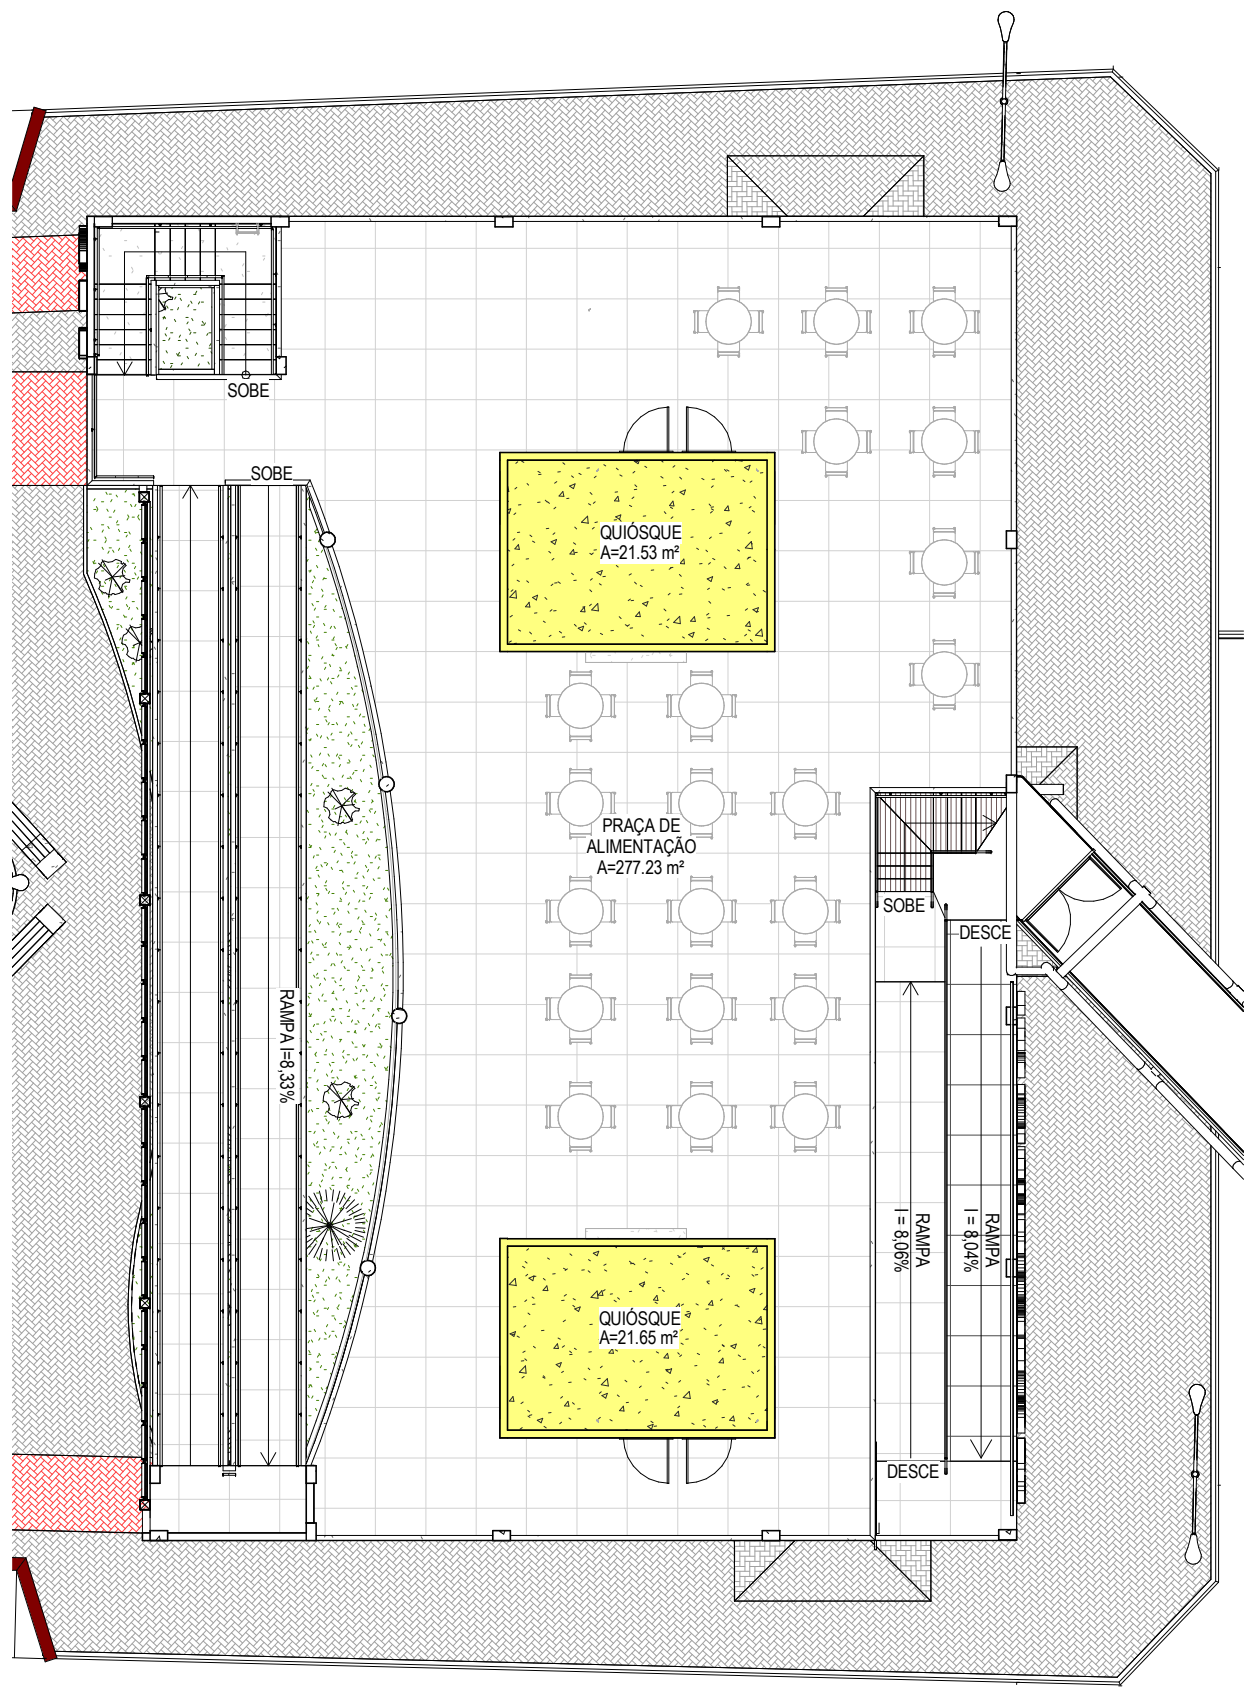

2 SETORIZAÇÃO 1º PAVIMENTO
ESCALA 1 : 150

3 PLANTA DE SETORIZAÇÃO PRAÇA DE ALIMENTAÇÃO
ESCALA 1 : 150



MATRIZ:
Rua Santa Cecília, 84 - Sala 09
Centro - Euzebio - CE - CEP:61.760-000
Fone/Fax: (85) 3021-1618
www.techproj.com.br | contato@techproj.com.br

FILIAL:
Av. Santos Dumont, 1740 - Sala 1112/1114
Aldeota - Fortaleza - CE - CEP:60.150-161
Fone/Fax: (85) 3021-1618

Obra:
Reforma e Ampliação Mercado Municipal de São Gonçalo do Amarante

Cliente:
Prefeitura Municipal de São Gonçalo do Amarante

Projeto:
Arquitetura

Identificação do Desenho:
1 - Setorização Térreo
2 - Setorização 1º Pavimento
3 - Setorização Praça de Alimentação

05

Desenho:
Jonas Oliveira

Escala:
1 : 150

Data:
Maio/2015

Local:
São Gonçalo do Amarante / CE