
RUA ERETIDES MARTINS

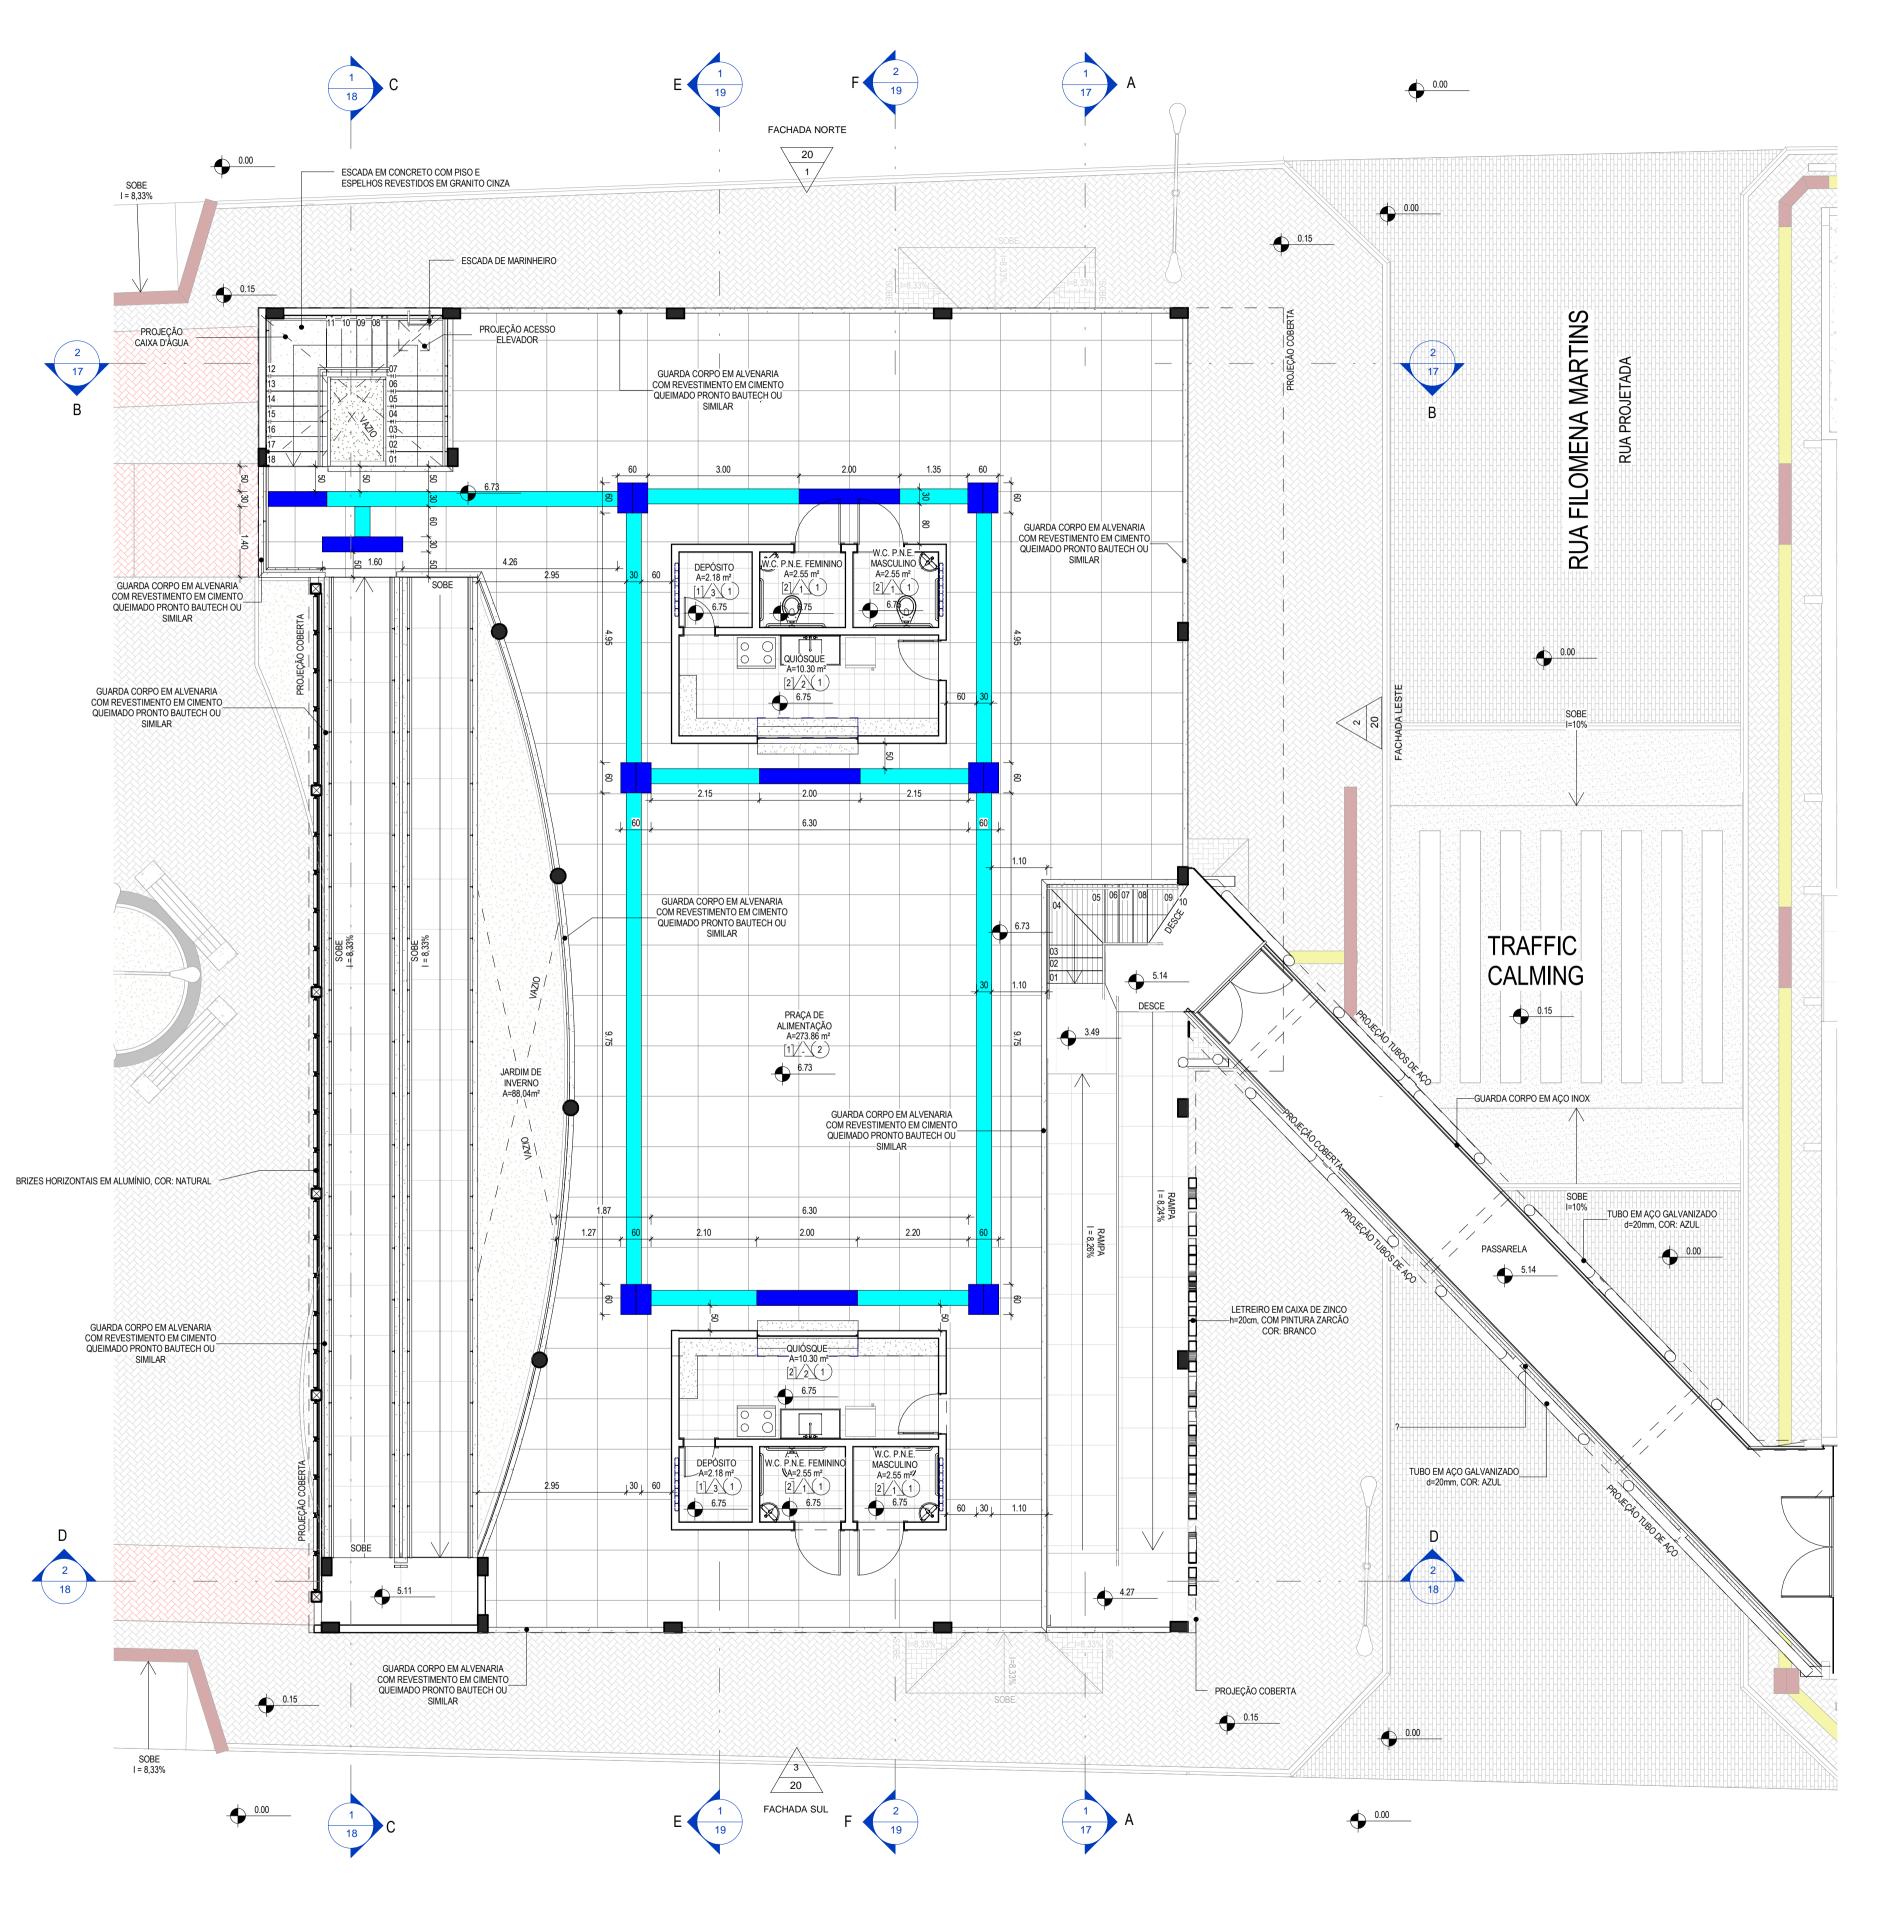

RUA FRANCISCO GUILHERME

PLANTA DE ACESSIBILIDADE E PAGINAÇÃO DE PISO - PRAÇA DE ALIMENTAÇÃO

ESCALA 1:75

LEGENDA DE MATERIAL

ESPECIFICAÇÃO

PISO DE CONCRETO INTERTRAVADO, TIPO PAVER MODELO PLATÓ, 19,9X10X4cm. COR: VERMELHO

PISO DE CONCRETO INTERTRAVADO, TIPO PAVER MODELO PLATÓ, 19,9X10X4cm. COR: NATURAL | CINZA.

PISO DE CONCRETO INTERTRAVADO, TIPO PAVER MODELO PLATÓ, 19,9X10X4cm. COR: PRETO.

JARDIM

PAVIMENTAÇÃO EM TIJOLINHO, TIPO PAVER, MODELO PLATÓ, 19,9X10X10cm. COR: NATURAL

ESPECIFICAÇÕES

PISO

PISO

PISO INDUSTRIAL COM GRANILITE POLIDO (Esp. 12mm) E JUNTA DE DILATAÇÃO DE PLÁSTICO DE 1x1m

