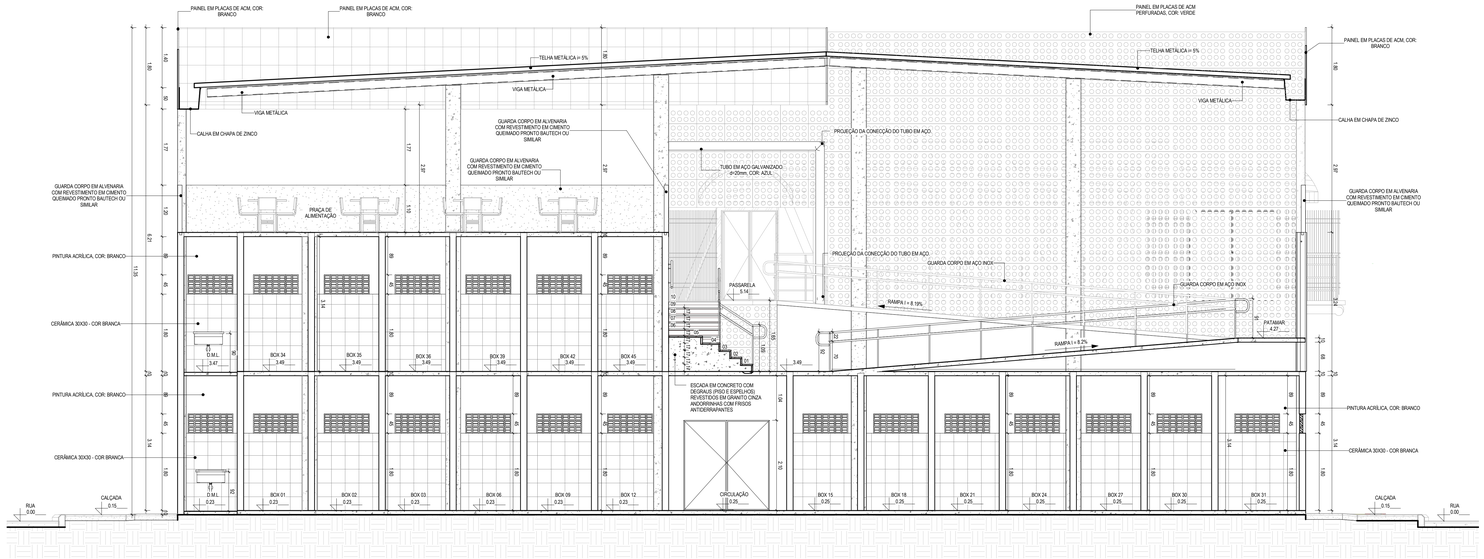

1 CORTE A-A
ESCALA 1 : 50

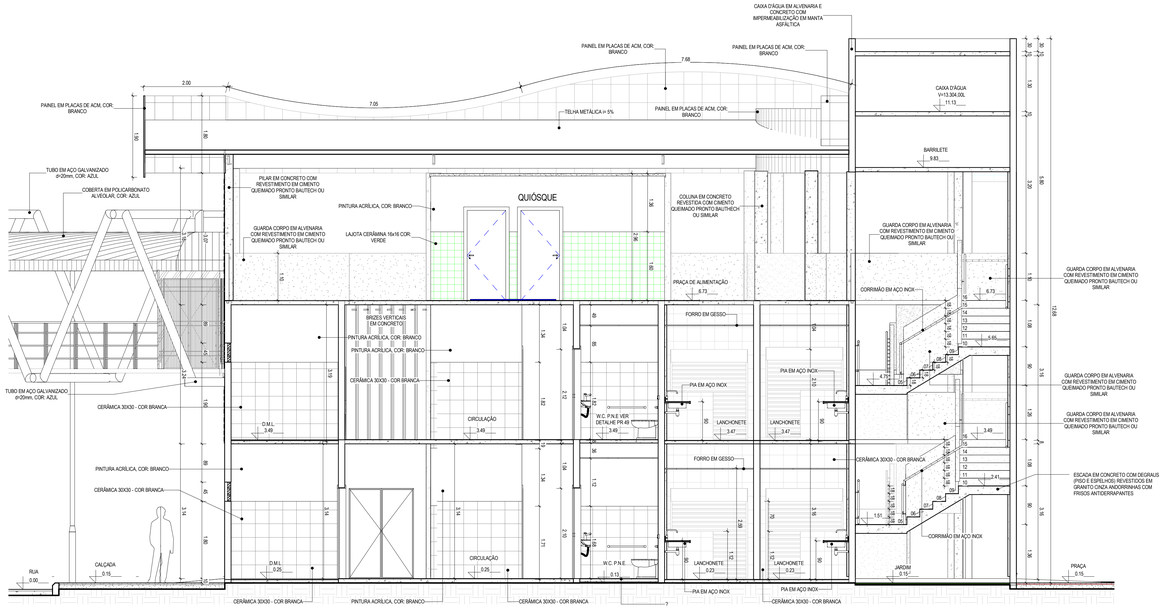

2 CORTE B-B
ESCALA 1 : 50

CREA/CAU

Revisão	Data	Descrição
05		
04		
03		
02		
01		Emissão inicial

TECH PROJ Consultoria & Projetos

MATRIZ:
Rua Santa Cecília, B4 - Sala 09
Centro - Eusébio CE - CEP:61.760-000
Fone/Fax: (85) 3021-1818

FILIAL:
Av. Santos Dumont, 1740 - Sala 1112/1114
Aldeota - Fortaleza CE - CEP:60.150-161
Fone/Fax: (85) 3021-1818

www.techproj.com.br | contato@techproj.com.br

Obra:
Reforma e Ampliação do Mercado Municipal de São Gonçalo do Amarante

Cliente:
Prefeitura Municipal de Itaitinga

Projeto:
Arquitetura

Identificação do Desenho:
01. Corte AA
02. Corte BB

Prancha:
17

Desenho:	Escala:	Data:	Local:
Jonas Oliveira	1 / 50	Maio/2015	São Gonçalo do Amarante / CE