


1 CORTE C-C  
ESCALA 1:50

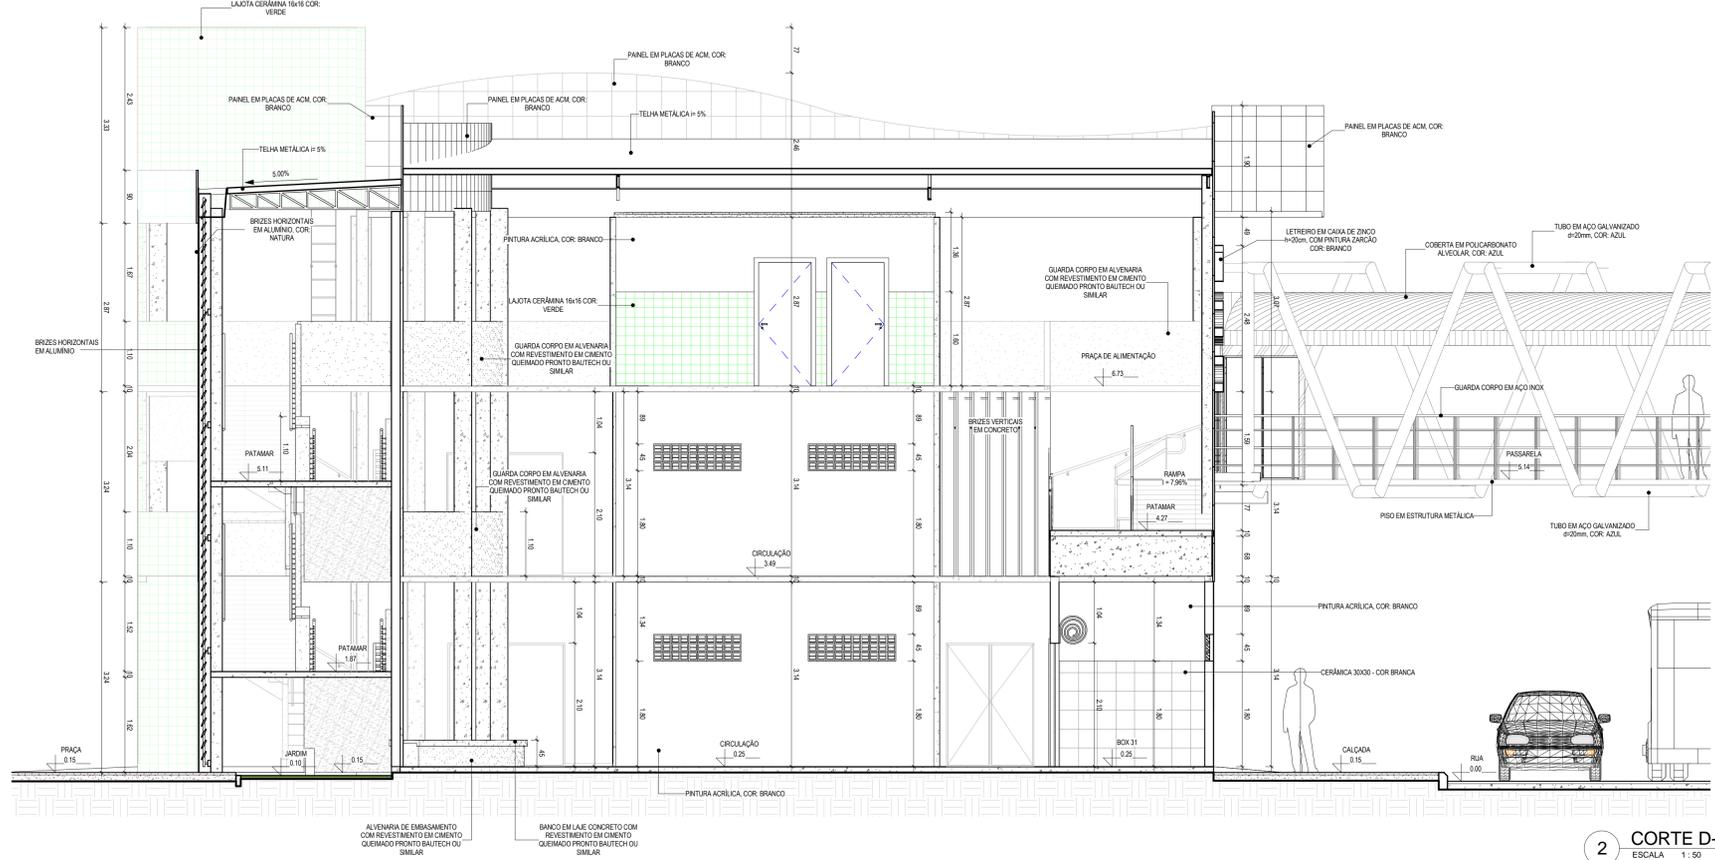

2 CORTE D-D  
ESCALA 1:50

DRECAU  
 05  
 04  
 03  
 02  
 01  
 Emissão: 01/05/2015  
 Revisão: Data: Descrição:  
**TECH PROJ**  
 Consultoria & Projetos  
 MATRIZ:  
 Rua Santa Cecília, 84 - Sala 09  
 Centro - Eusébio - CE - CEP 61.760-000  
 Fone/Fax: (85) 3021-1818  
 www.techproj.com.br | contato@techproj.com.br  
 FILIAL:  
 Av. Santos Dumont, 1740 - Sala 1112/1114  
 Aldeota - Fortaleza - CE - CEP 60.150-161  
 Fone/Fax: (85) 3021-1818

Obra: Reforma e Ampliação do Mercado Municipal de São Gonçalo do Amarante  
 Cliente: Prefeitura Municipal de Itaitinga  
 Projeto: Arquitetura  
 Identificação do Desenho: 01. Corte CC  
 02. Corte DD  
 Prancha: 18  
 Desenho: Jonas Oliveira  
 Escala: 1/50  
 Data: Maio/2015  
 Local: São Gonçalo do Amarante / CE