




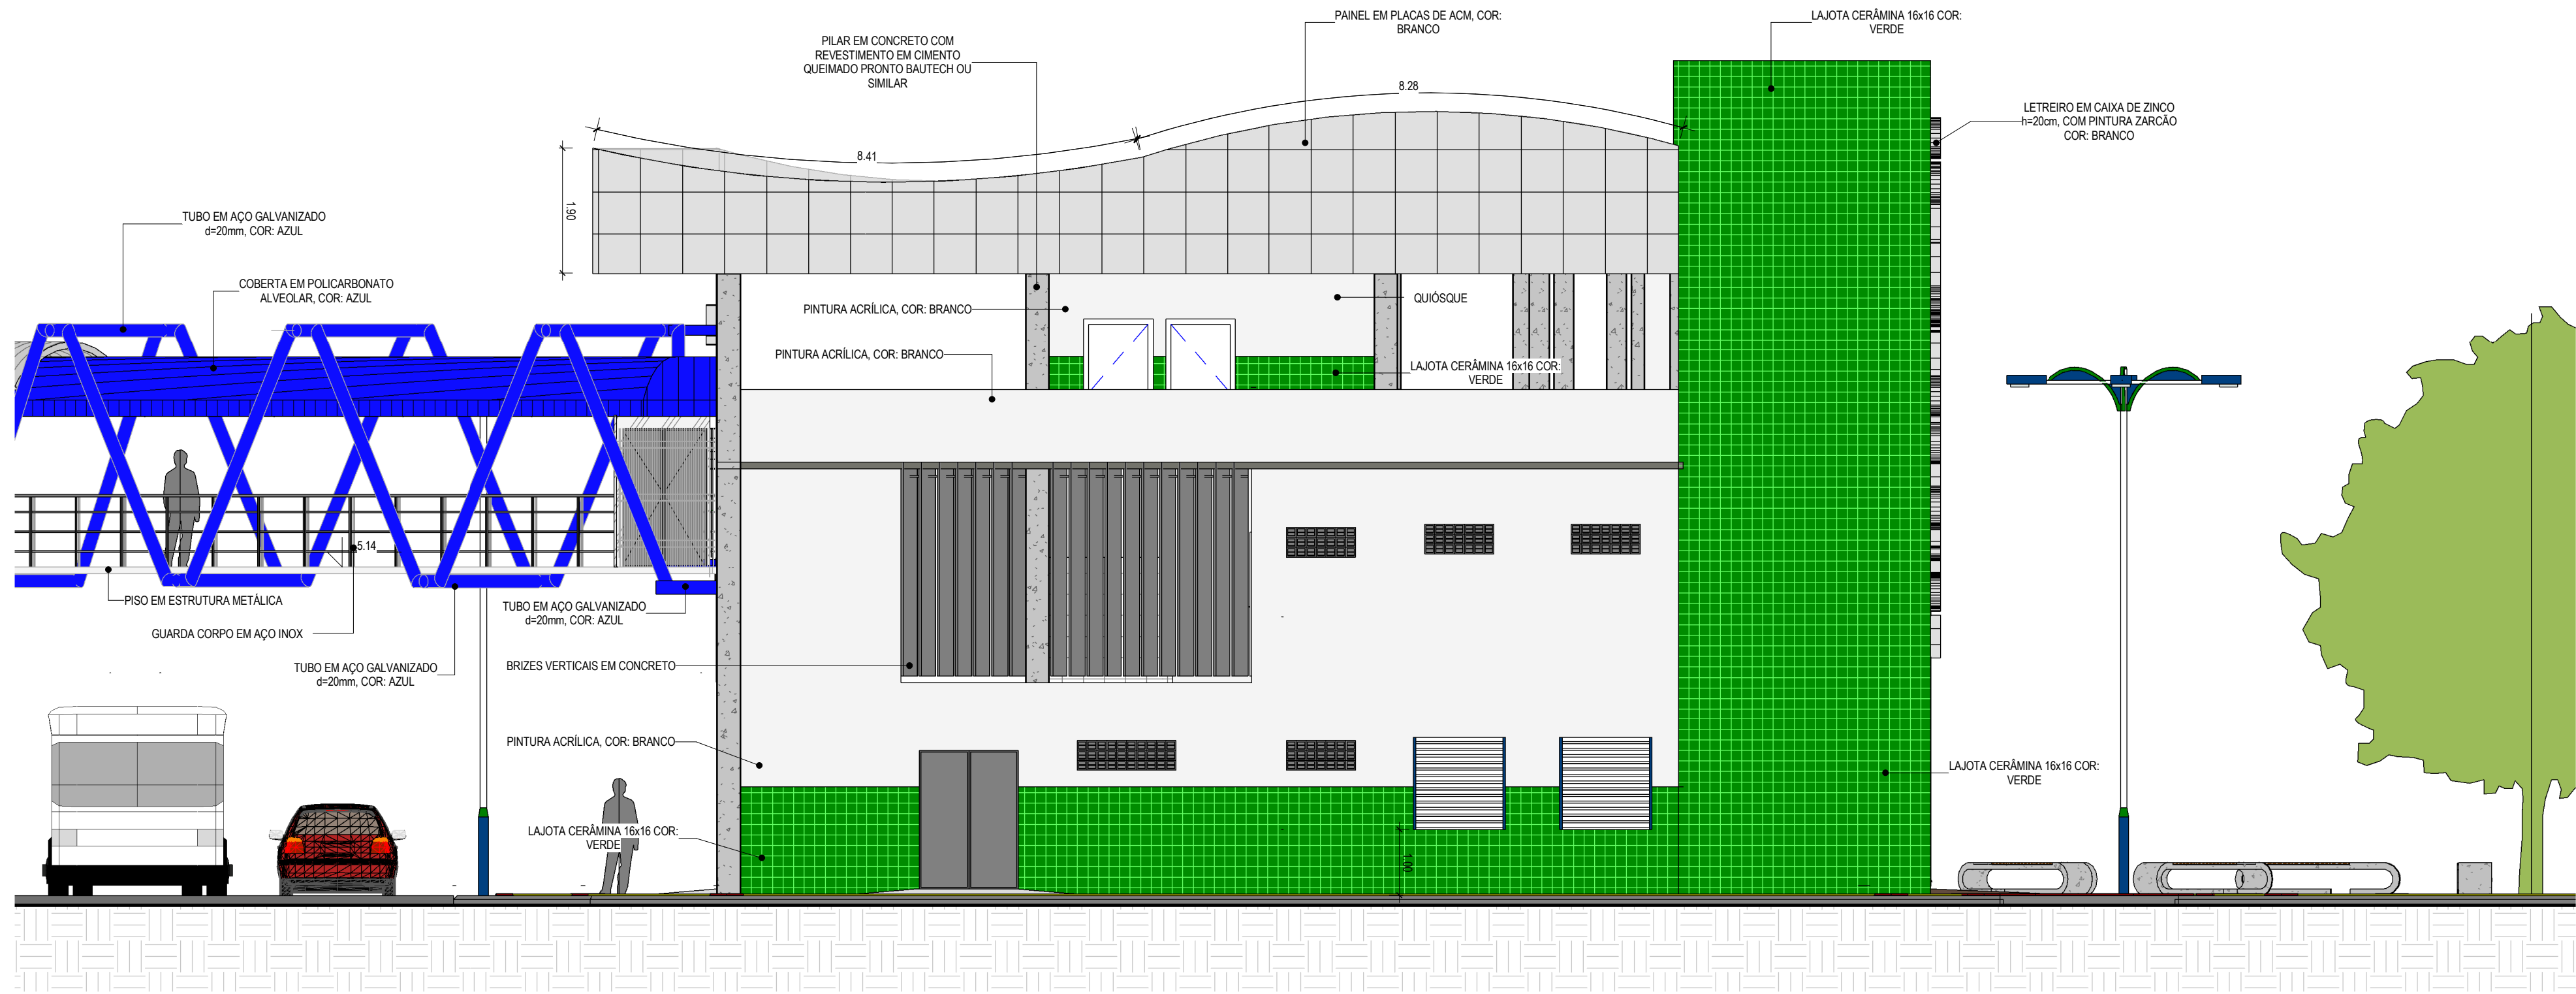


1 FACHADA NORTE
ESCALA 1:75

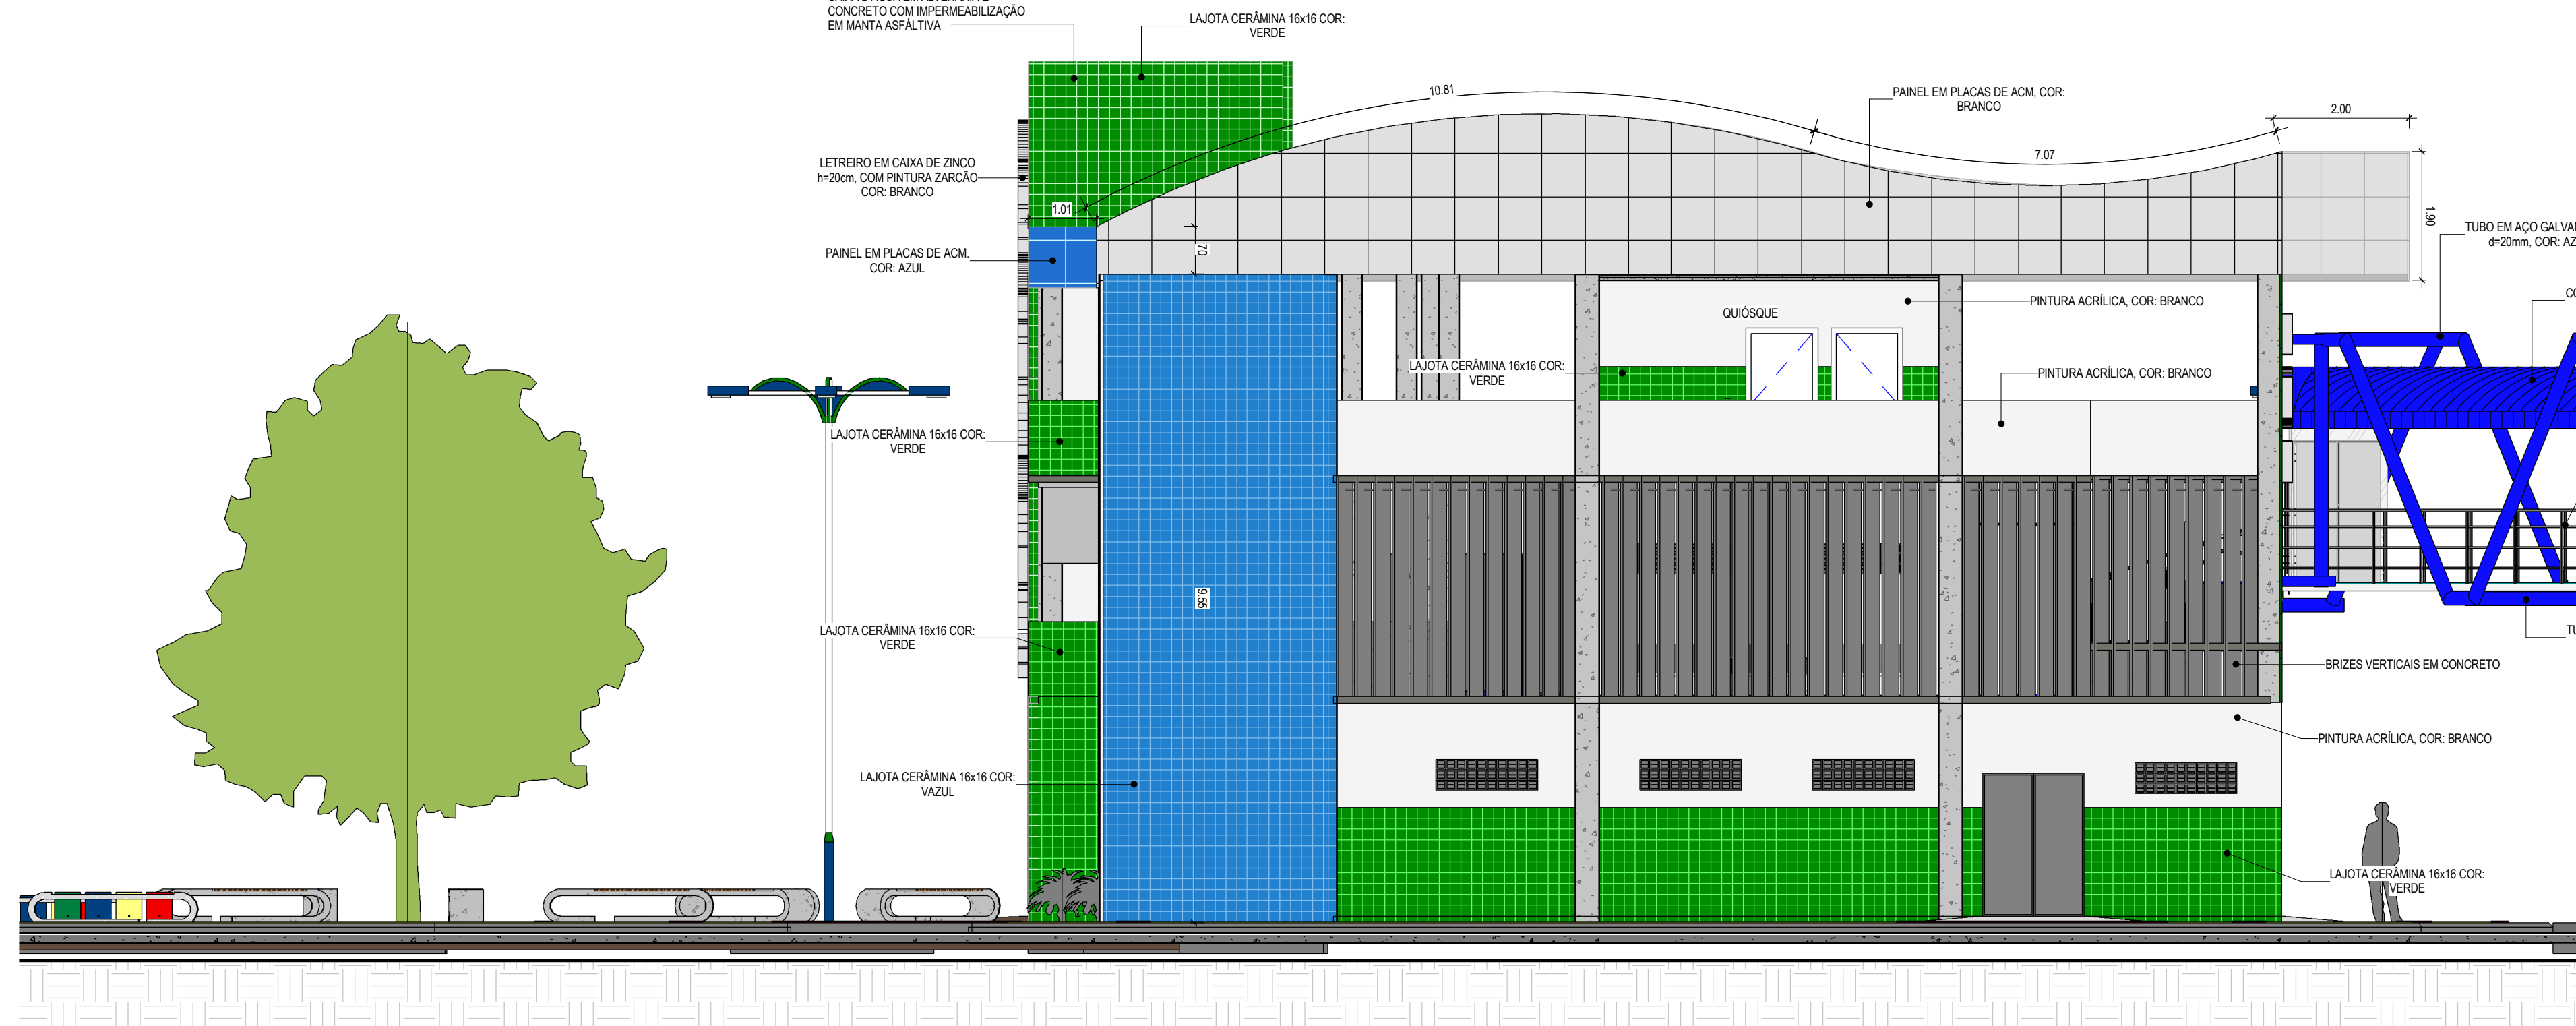

3 FACHADA SUL
ESCALA 1:75

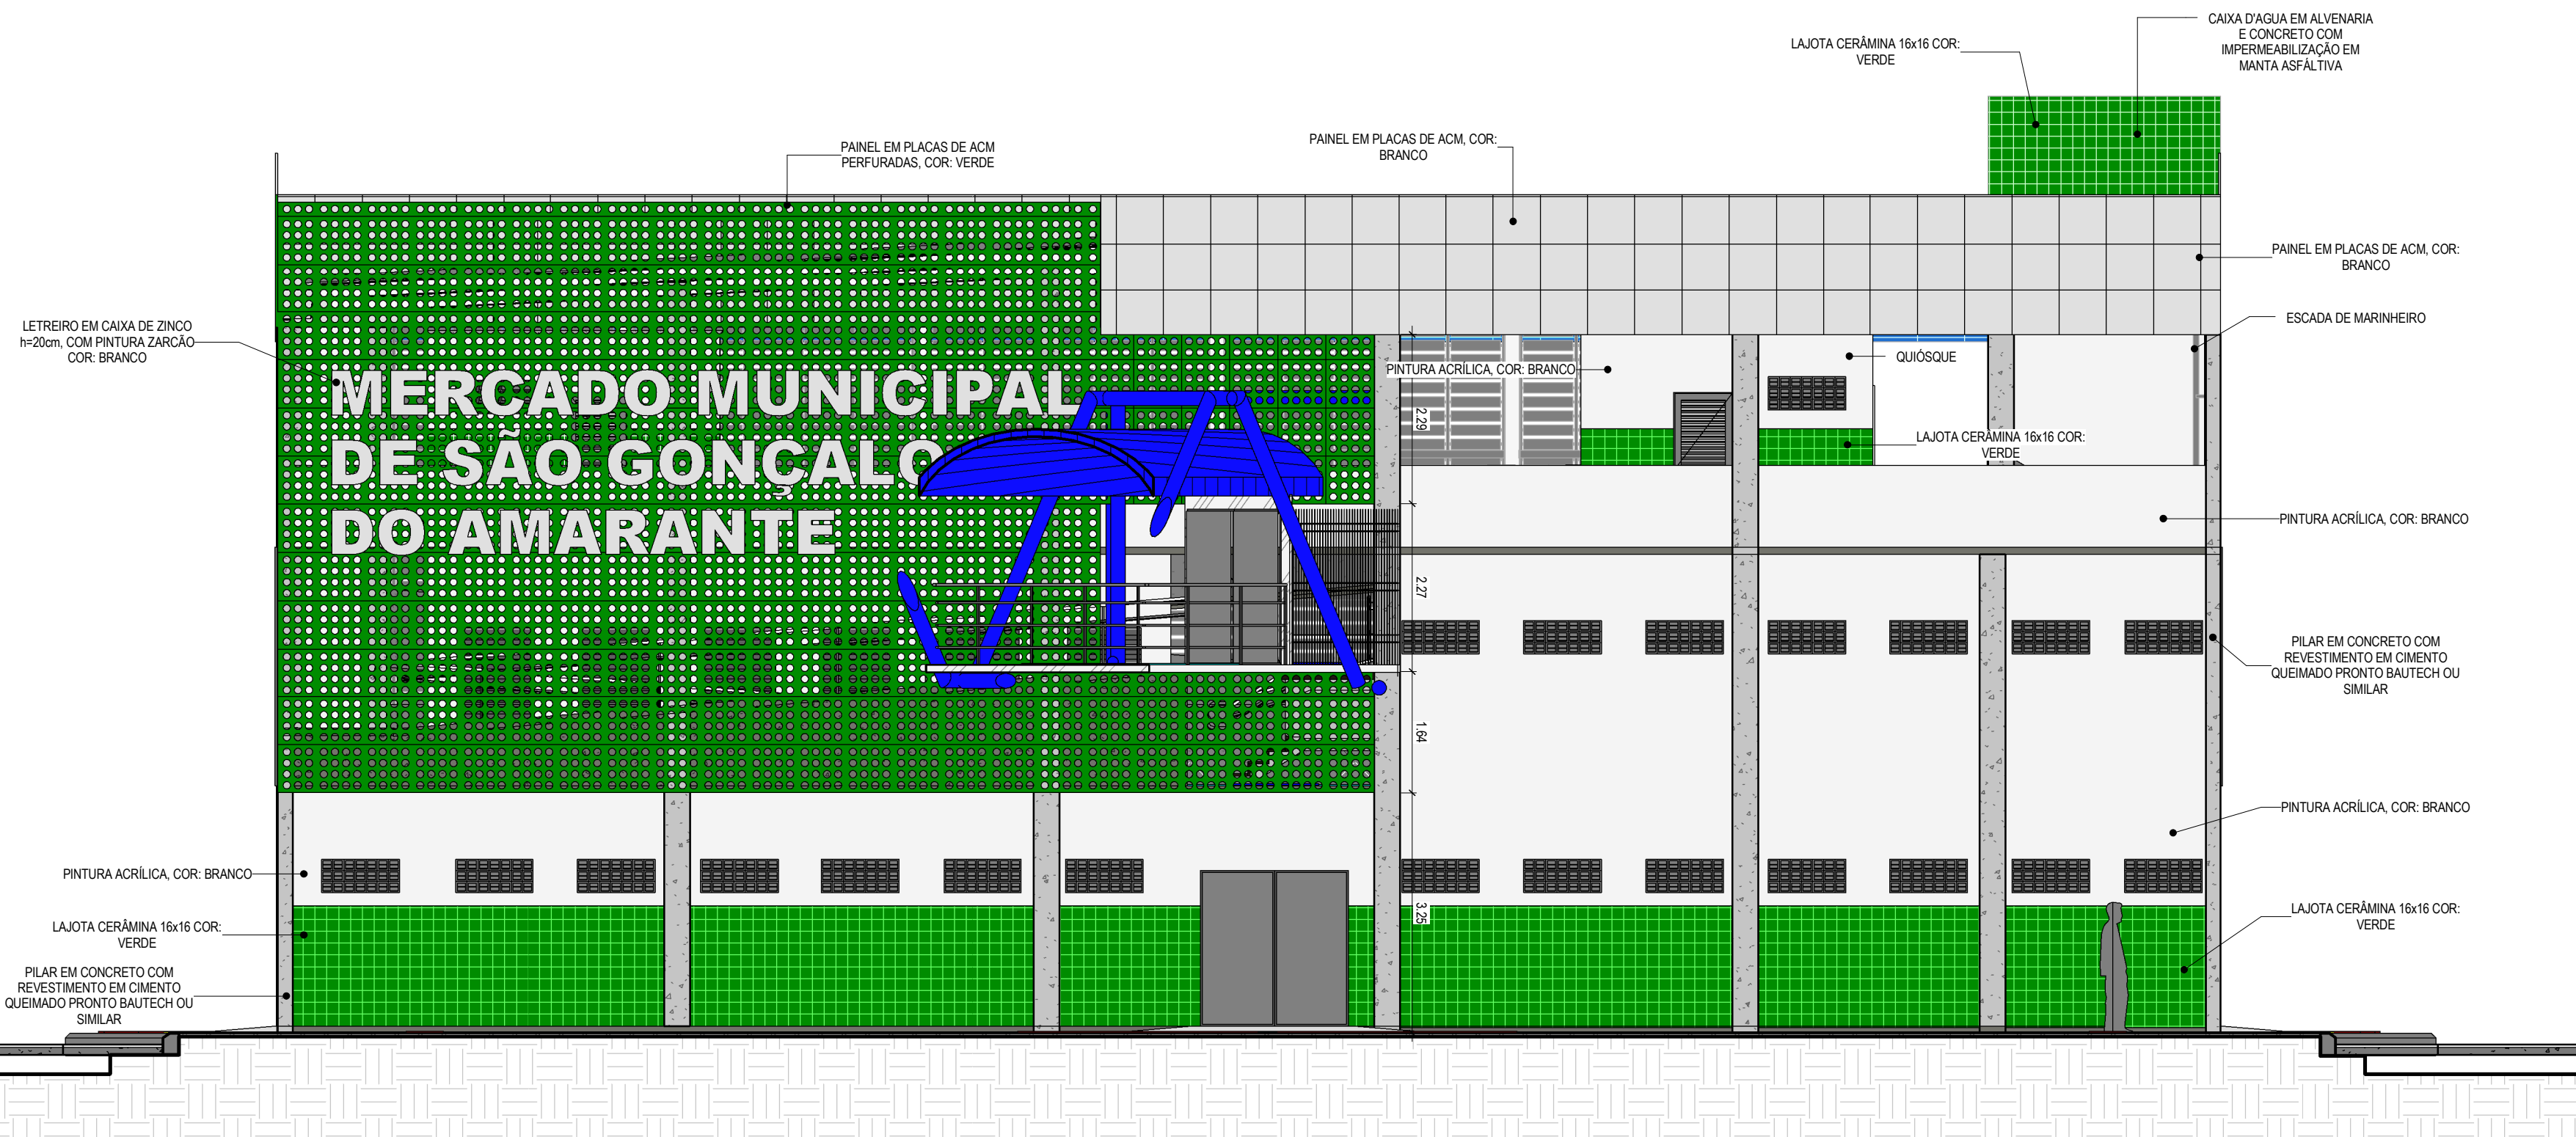

2 FACHADA LESTE
ESCALA 1:75

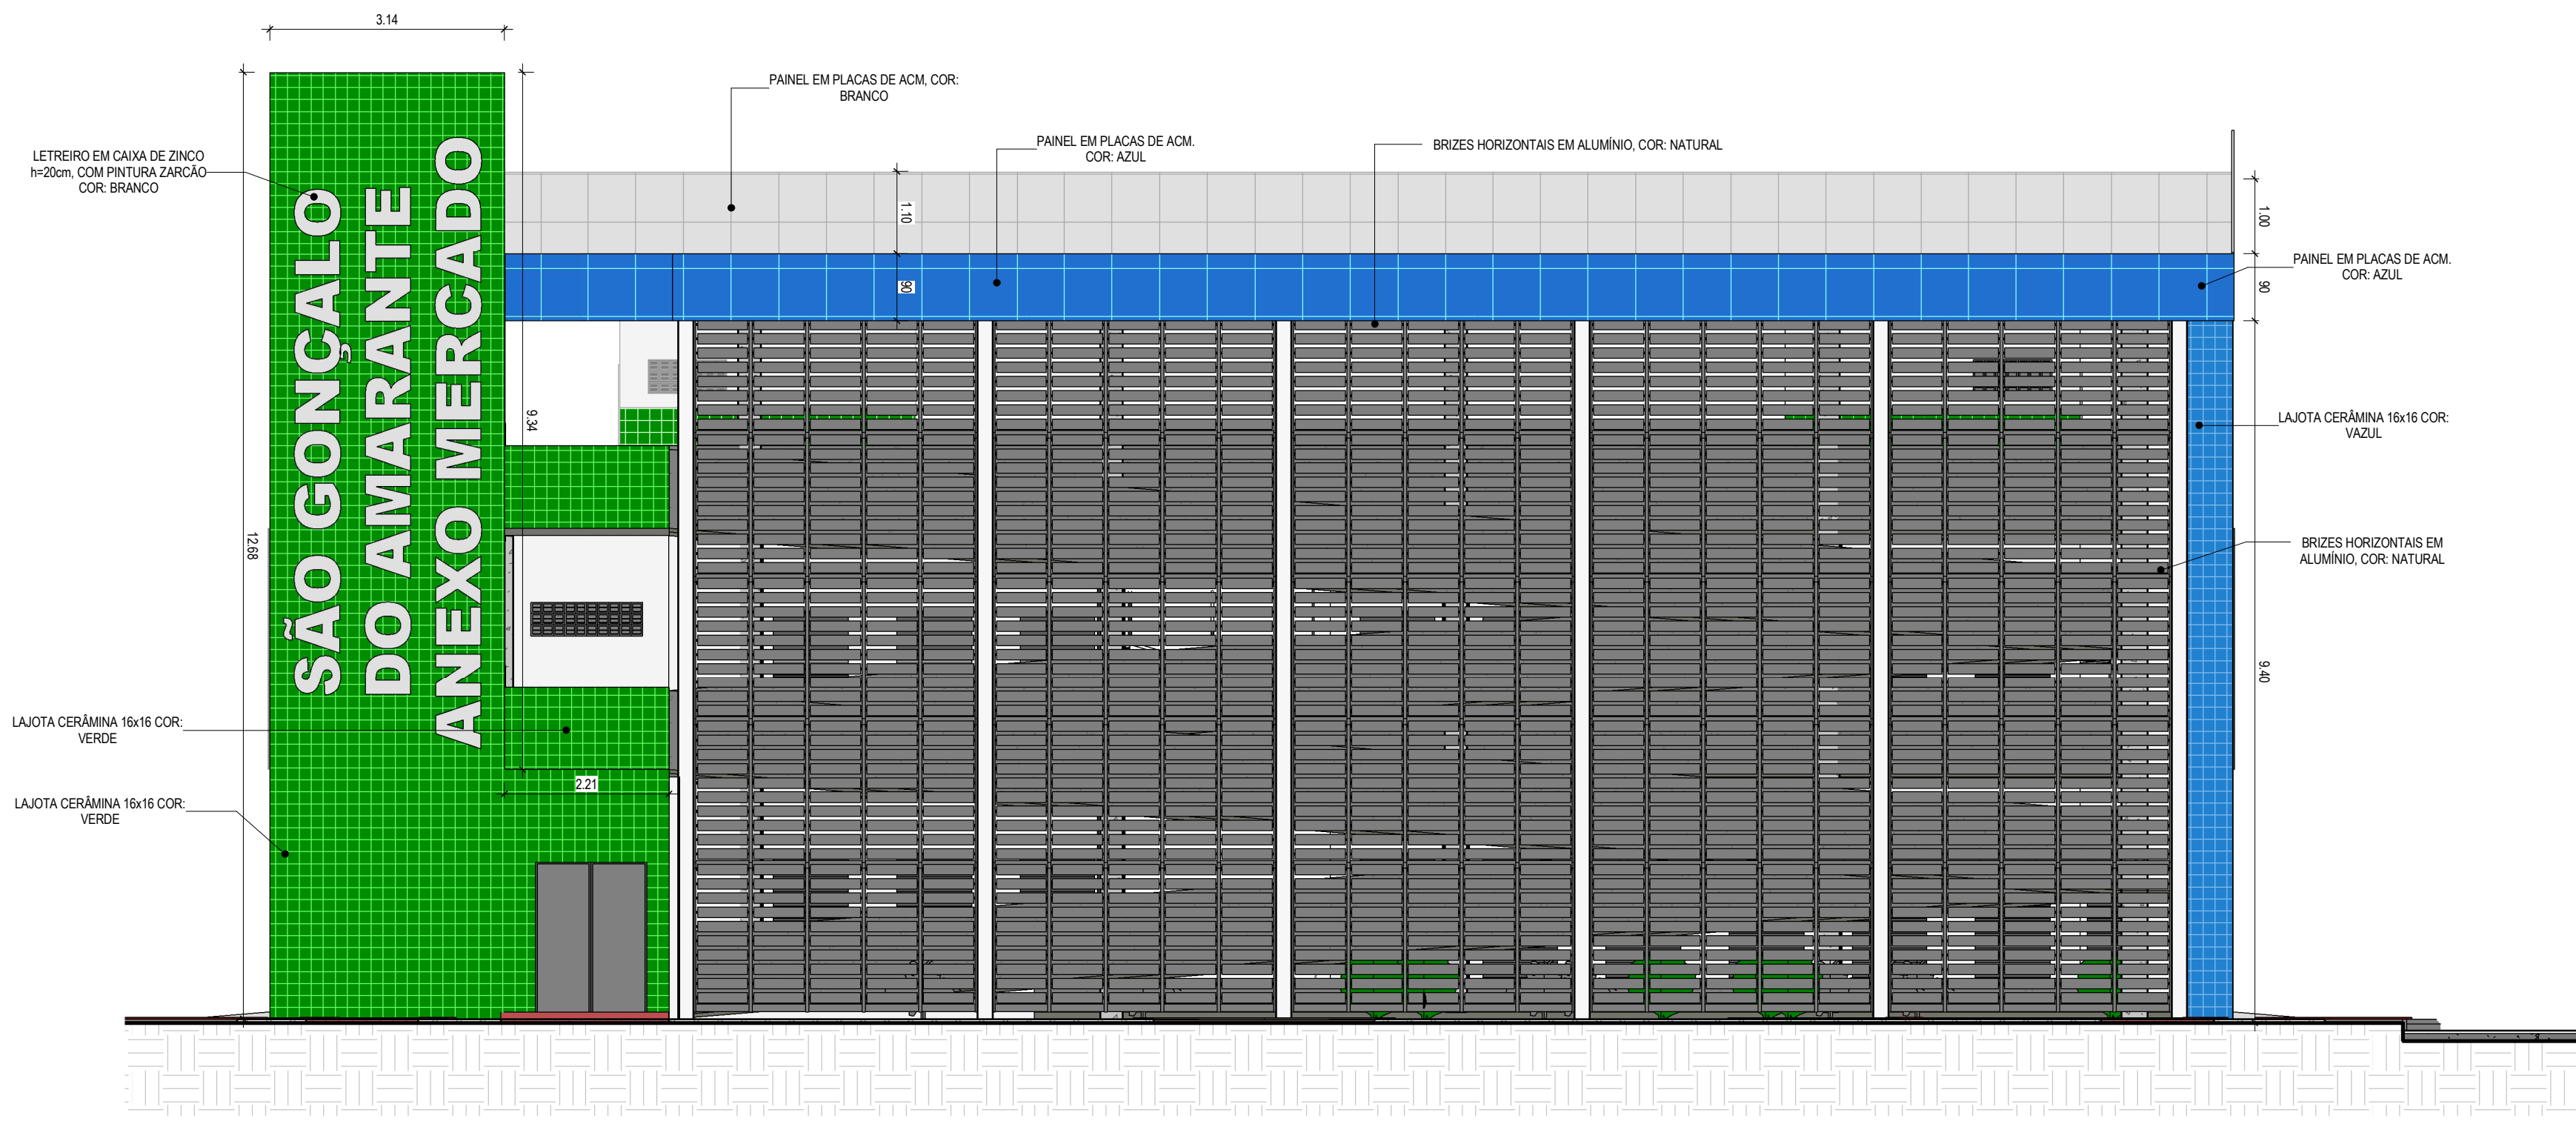

4 FACHADA OESTE
ESCALA 1:75

CREACAU	
05	
04	
03	
02	
01	Emissão inicial
Revisão:	Data: Descrição:
TECH PROJ Consultoria & Projetos	
MATRIZ: Rua Santa Cecília, 84 - Sala 09 Centro - Eusébio CE - CEP:61.760-000 Fone/Fax: (85) 3021-1818	
FILIAL: Av. Santos Dumont, 1740 - Sala 1112/1114 Aldéa - Fortaleza CE - CEP:60.150-161 Fone/Fax: (85) 3021-1818	
www.techproj.com.br contato@techproj.com.br	
Obra: Reforma e Ampliação do Mercado Municipal de São Gonçalo do Amarante	
Cliente: Prefeitura Municipal de Itaitinga	Projeto: Arquitetura
Identificação do Desenho: 01: Fachada Norte 02: Fachada Sul 03: Fachada Leste 04: Fachada Oeste	
Desenho: Jonas Oliveira	Escala: Indicada
Data: Maio/2015	Local: São Gonçalo do Amarante / CE