




1 DETALHE BRIZES VERTICAIS EM CONCRETO
ESCALA 1:20

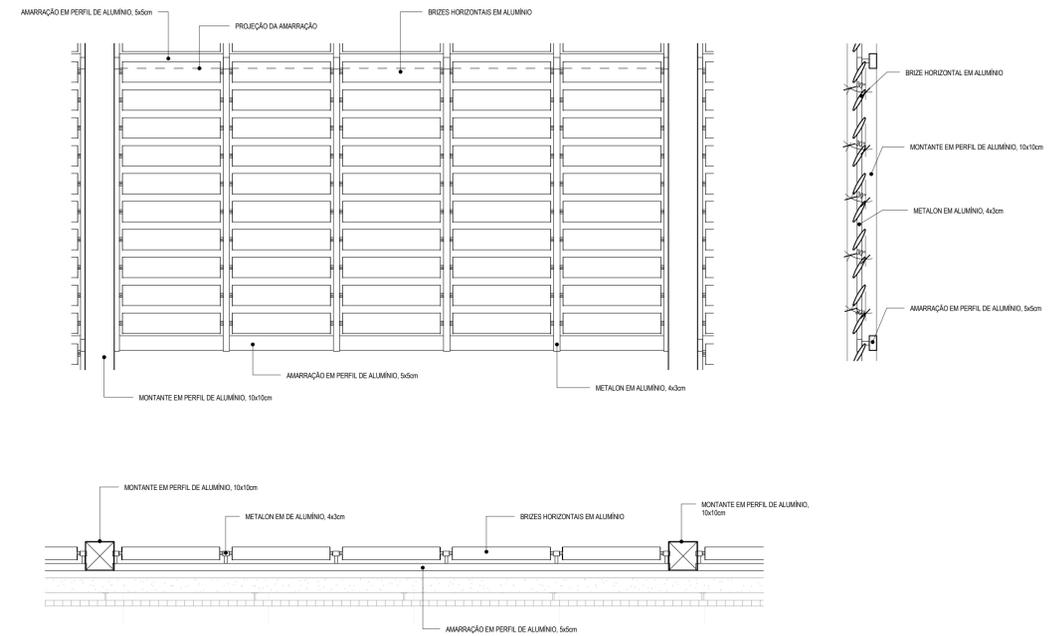

2 DETALHE BRIZES HORIZONTAIS EM ALUMÍNIO
ESCALA 1:20

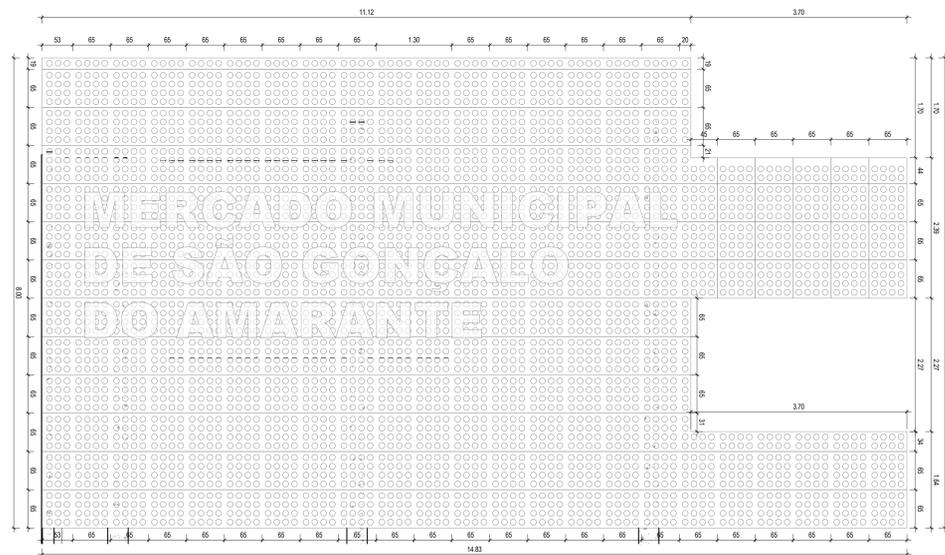

3 DETALHE PAINEL DE ACM ANEXO - FACHADA LESTE
ESCALA 1:50

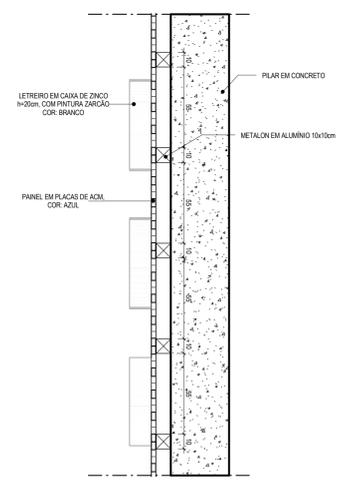

4 DETALHE FIXAÇÃO DAS PLACAS
ESCALA 1:20

DRECAU	
05	
04	
03	
02	
01	
Revisão:	Data: Descrição:
 TECH PROJ Consultoria & Projetos	
MATRIZ: Rua Santa Cecília, 84 - Sala 09 Centro - Eusébio - CE - CEP 61.760-000 Fone/Fax: (85) 3021-1818; www.techproj.com.br contato@techproj.com.br	
FILIAL: Av. Santos Dumont, 1740 - Sala 1112/1114 Aldeota - Fortaleza - CE - CEP 60.150-161 Fone/Fax: (85) 3021-1818	
Obra: Reforma e Ampliação do Mercado Municipal de São Gonçalo do Amarante	
Cliente: Prefeitura Municipal de Itaitinga	Projeto: Arquitetura
Identificação do Desenho: 01. Detalhe Brizes Verticais em Concreto 02. Detalhe Brizes Horizontais em Alumínio 03. Detalhe Painel de ACM - ANEXO 04. Detalhe fixação das Placas do Painel em ACM	
22	
Desenho: Jonas Oliveira	Escala: Indicada
Data: Maio/2015	Local: São Gonçalo do Amarante / CE