




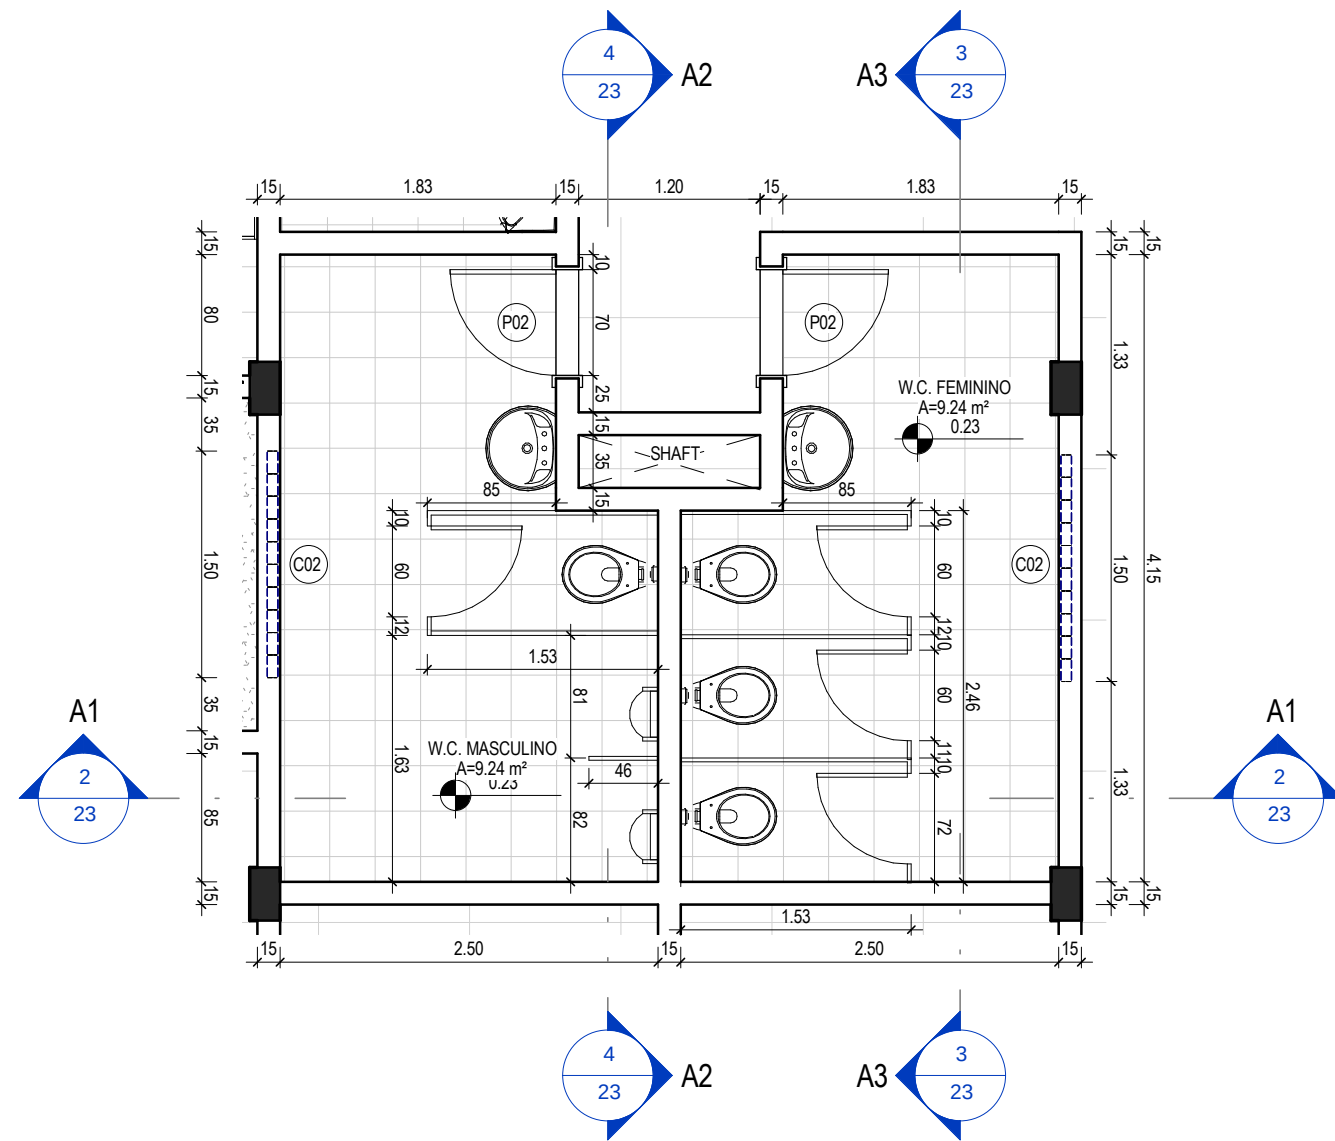


1 DETALHE W.C.
ESCALA 1:50

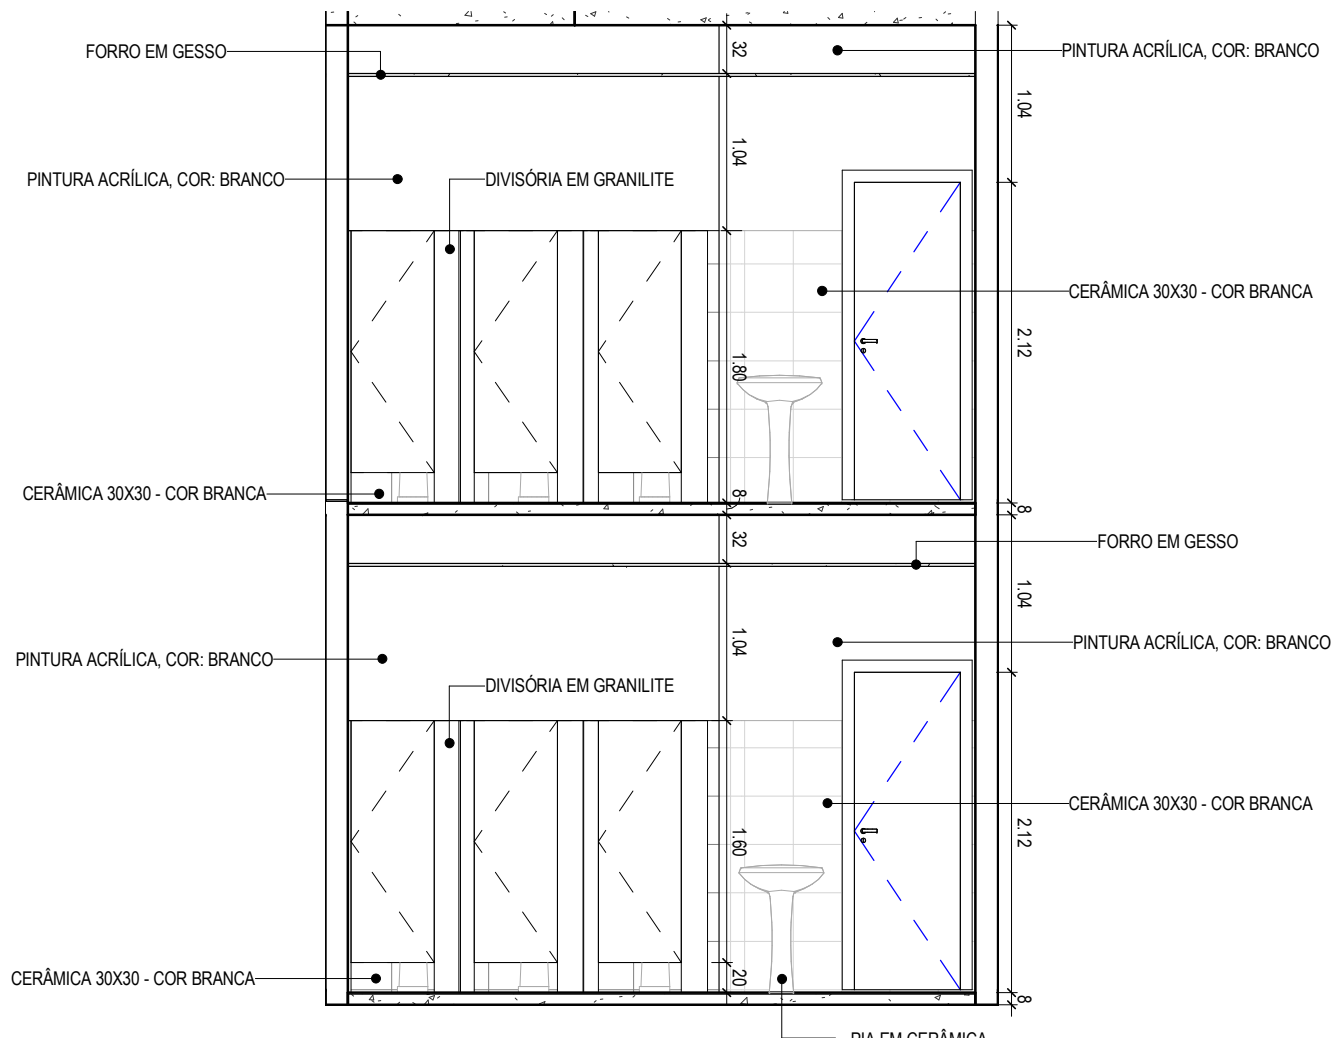


3 CORTE A3
ESCALA 1:50

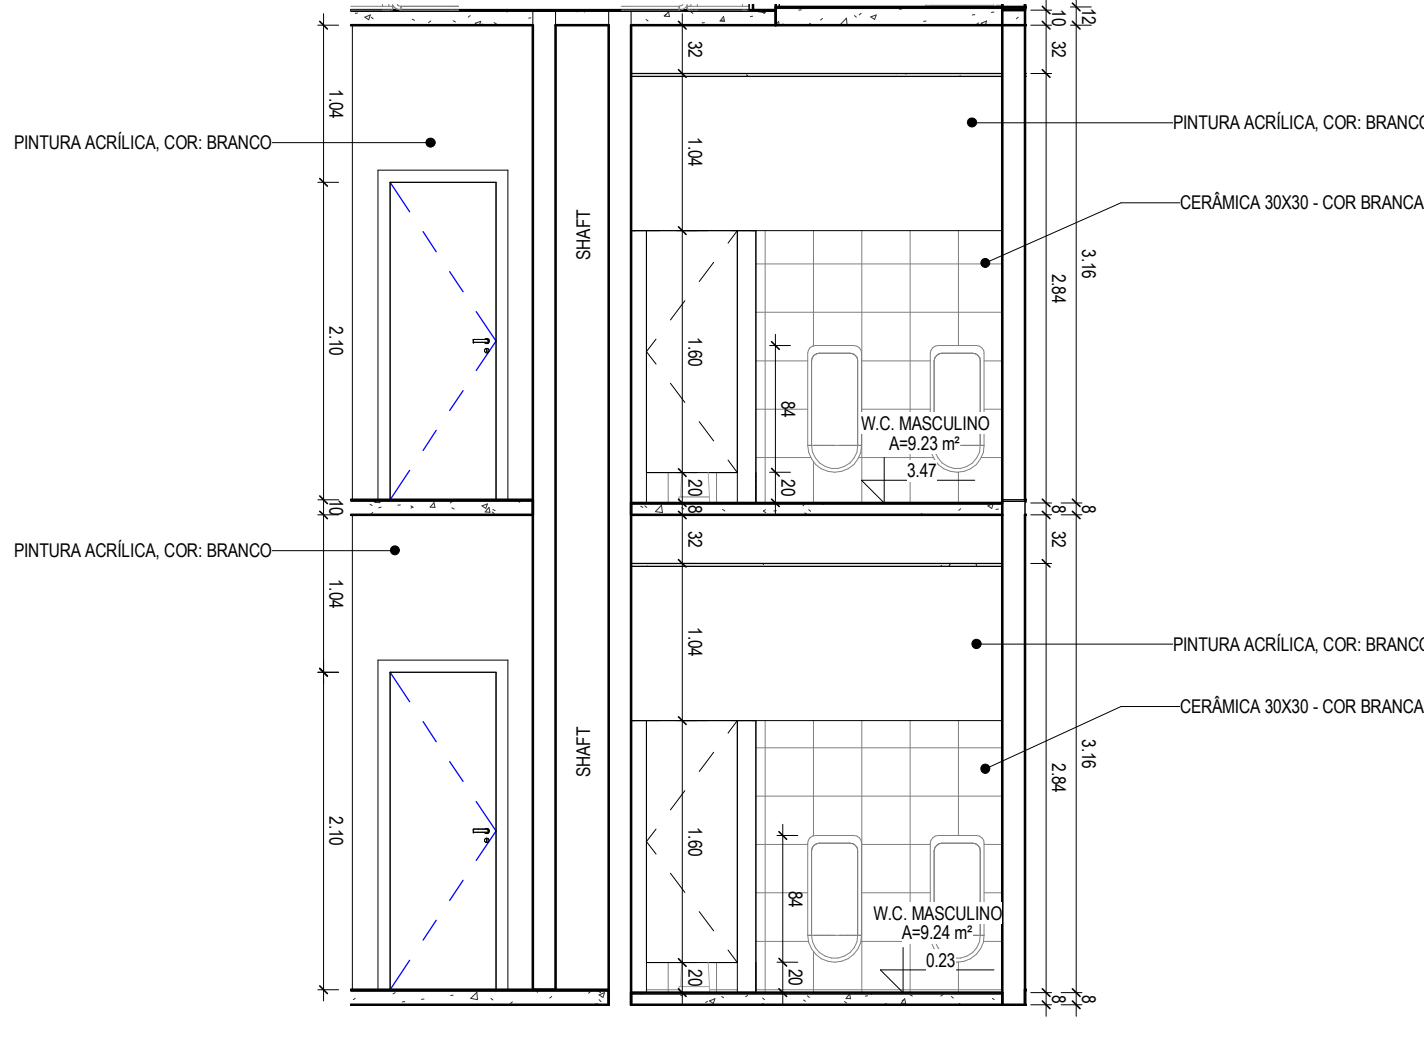


4 CORTE A2
ESCALA 1:50

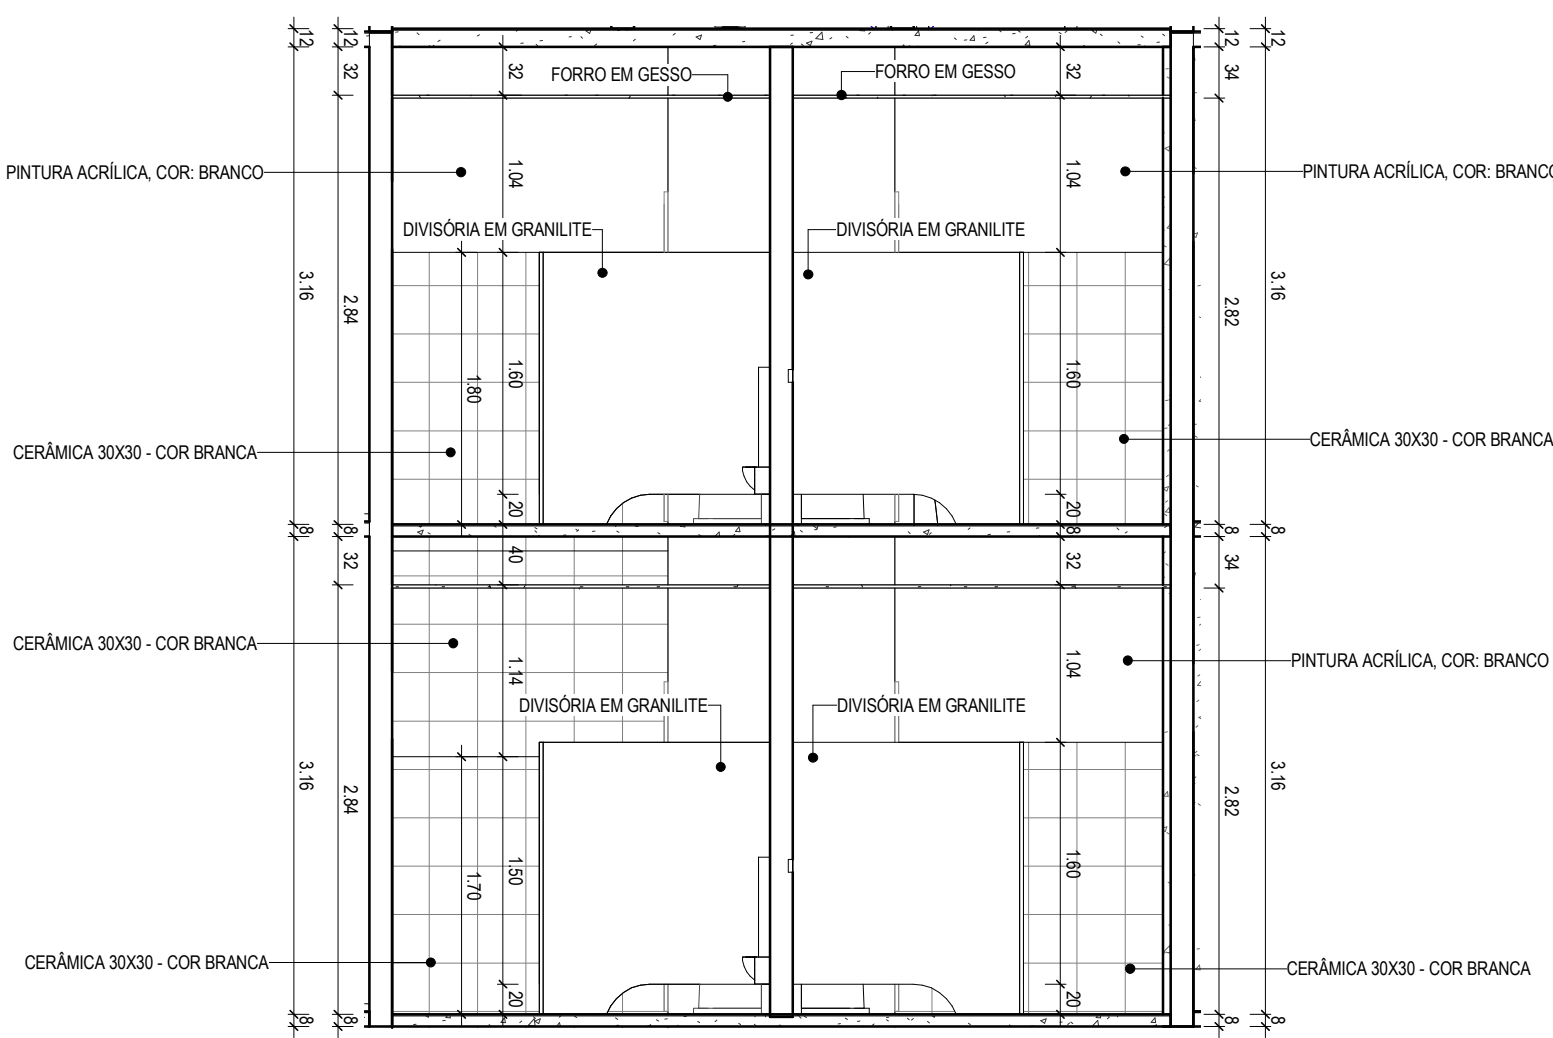


2 CORTE A1
ESCALA 1:50

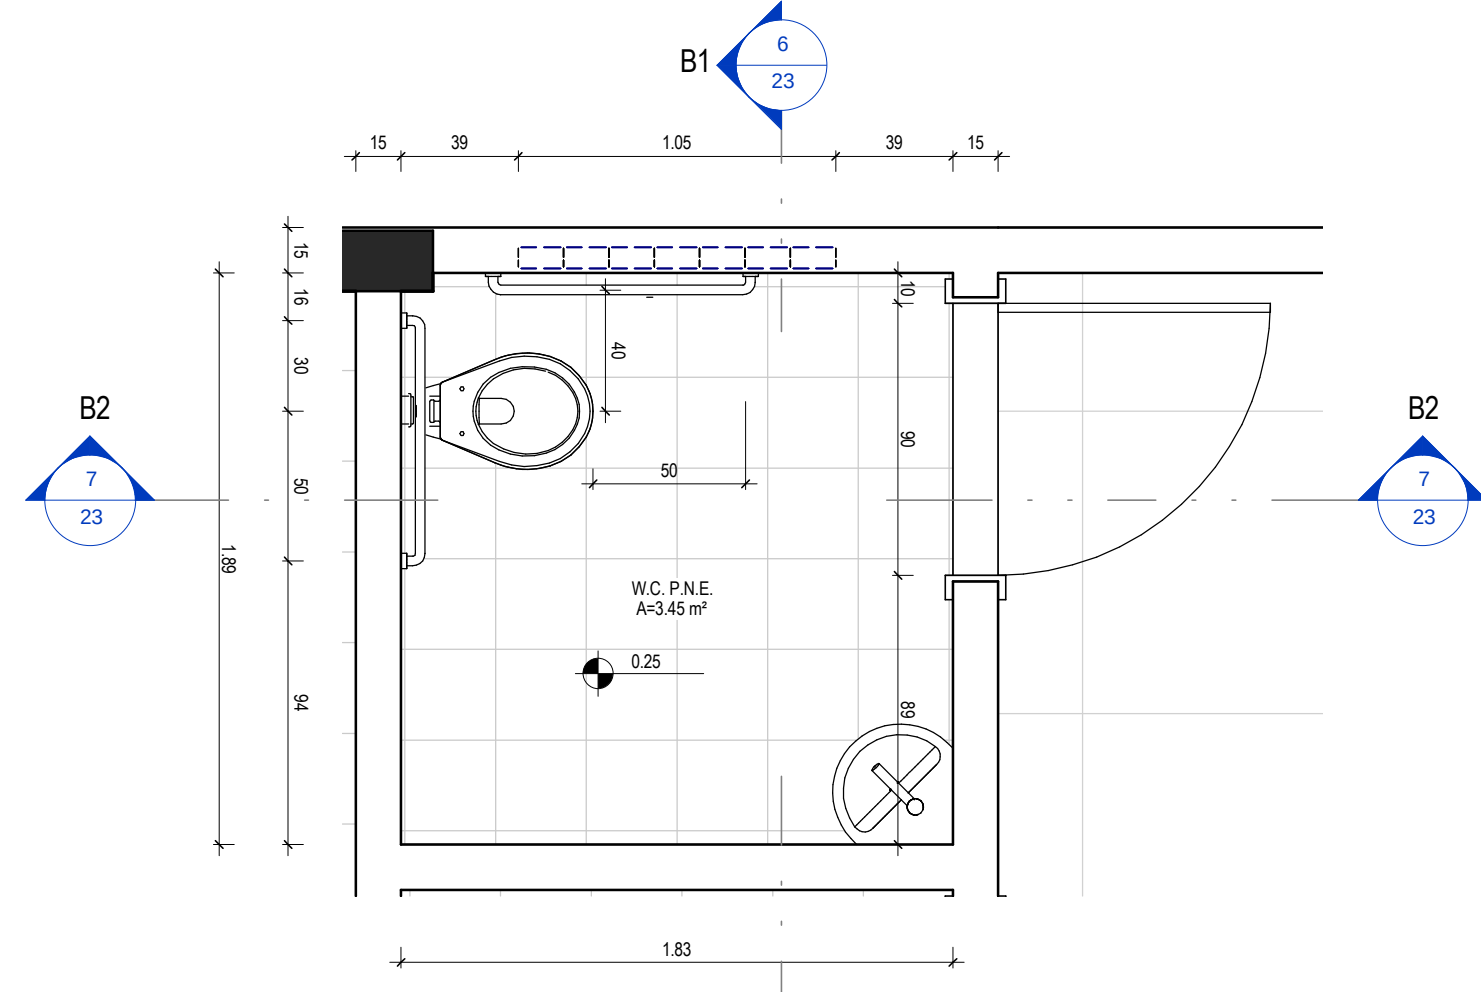

5 DETALHE W.C. P.N.E.
ESCALA 1:25

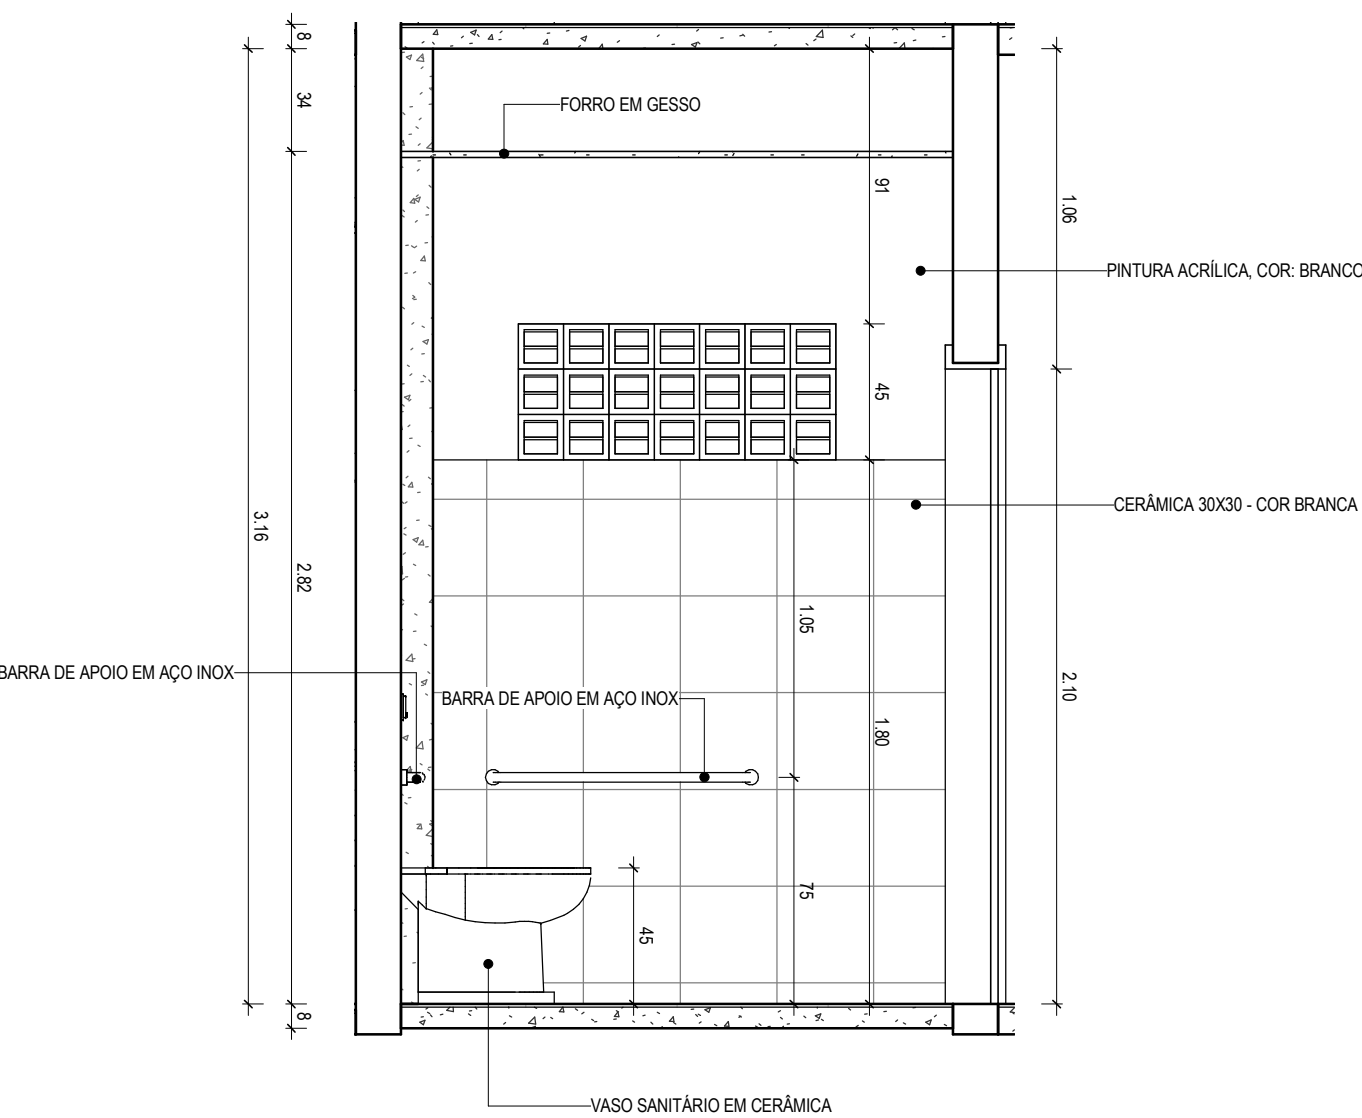

7 CORTE B2
ESCALA 1:25

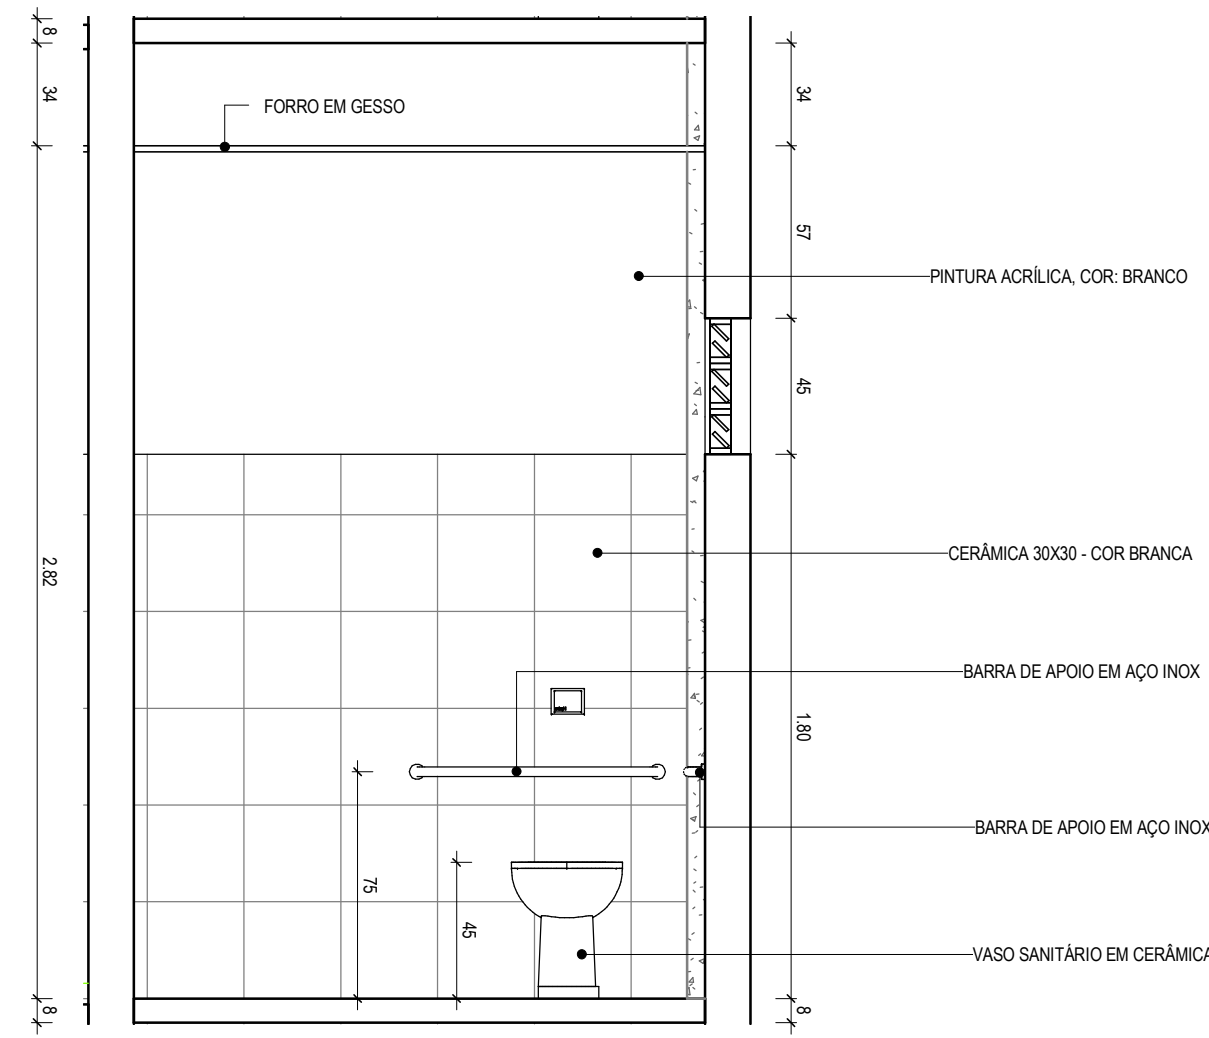


6 CORTE B1
ESCALA 1:25

TABELA DE ESQUADRIAS - JANELAS				
TIPO	L	H	PEITORIL	DESCRIÇÃO
J01	2,00	1,20	1,10	JANELA DE ENRROLAR

TABELA DE ESQUADRIAS - COBOGÓS				
TIPO	L	H	PEITORIL	DESCRIÇÃO
C01	1,05	0,45	1,80	COBOGÔ EM PRÉ-MOLDADO DE CONCRETO, COR: NATURAL
C02	1,50	0,45	1,80	COBOGÔ EM PRÉ-MOLDADO DE CONCRETO, COR: NATURAL

TABELA DE ESQUADRIAS - PORTAS				
TIPO	L	H	DESCRIÇÃO	
P01	0,90	2,10	PORTA DE ABRIR, TIPO PARANÁ C/ EMASSAMENTO E PINTURA EM TINTA ESMALTE SINTÉTICO COR BRANCO	
P02	0,70	2,10	PORTA DE ABRIR, TIPO PARANÁ C/ EMASSAMENTO E PINTURA EM TINTA ESMALTE SINTÉTICO COR BRANCO	
P03	0,60	2,10	PORTA DE ABRIR, TIPO PARANÁ C/ EMASSAMENTO E PINTURA EM TINTA ESMALTE SINTÉTICO COR BRANCO	
P04	0,60	1,60	PORTA DE ABRIR, TIPO PARANÁ C/ EMASSAMENTO E PINTURA EM TINTA ESMALTE SINTÉTICO COR BRANCO	
P05	1,00	2,10	PORTA DE ENRROLAR	
P06	2,00	2,10	PORTA DE ABRIR 2 FOLHAS EM METALON COM ZARCÃO E PINTURA FINAL EM ESMALTE SINTÉTICO	
P07	1,80	2,10	PORTA DE ABRIR 2 FOLHAS EM METALON COM ZARCÃO E PINTURA FINAL EM ESMALTE SINTÉTICO	
P08	1,50	2,10	PORTA DE ABRIR 2 FOLHAS EM METALON COM ZARCÃO E PINTURA FINAL EM ESMALTE SINTÉTICO	
P09	1,80	2,10	PORTA DE ENRROLAR, COM JANELA LATERAL	
P10	0,80	2,10	PORTA DE ABRIR, TIPO VENEZIANA EM ALUMÍNIO ANODIZADO	

 

05		
04		
03		
02		
01	Emenda final	
Revisor:	Data:	Descrição:



MATRIZ:
Rua Santa Cecília, 84 - Sala 09
Centro - Eusébio - CE - CEP 61.760-000
Fone/Fax: (85) 3021-1818

FILIAL:
Av. Santos Dumont, 1740 - Sala 1112/1114
Adeleia - Fortaleza - CE - CEP 60.150-161
Fone/Fax: (85) 3021-1818

www.techproj.com.br | contato@techproj.com.br

Obra: Reforma e Ampliação do Mercado Municipal de São Gonçalo do Amarante

Cliente: Prefeitura Municipal de Itaitinga	Projeto: Arquitetura
---	-------------------------

Identificação do Desenho: 01. Detalhe W.C. 02. Corte A1 03. Corte A3 04. Corte A2 05. Detalhe W.C.P.N.E. 06. Corte B1	07. Corte B2	Prancha: 23
---	--------------	--------------------

Desenho: Jonas Oliveira	Escala: Indicada	Data: Maio/2015	Local: São Gonçalo do Amarante / CE
----------------------------	---------------------	--------------------	--