




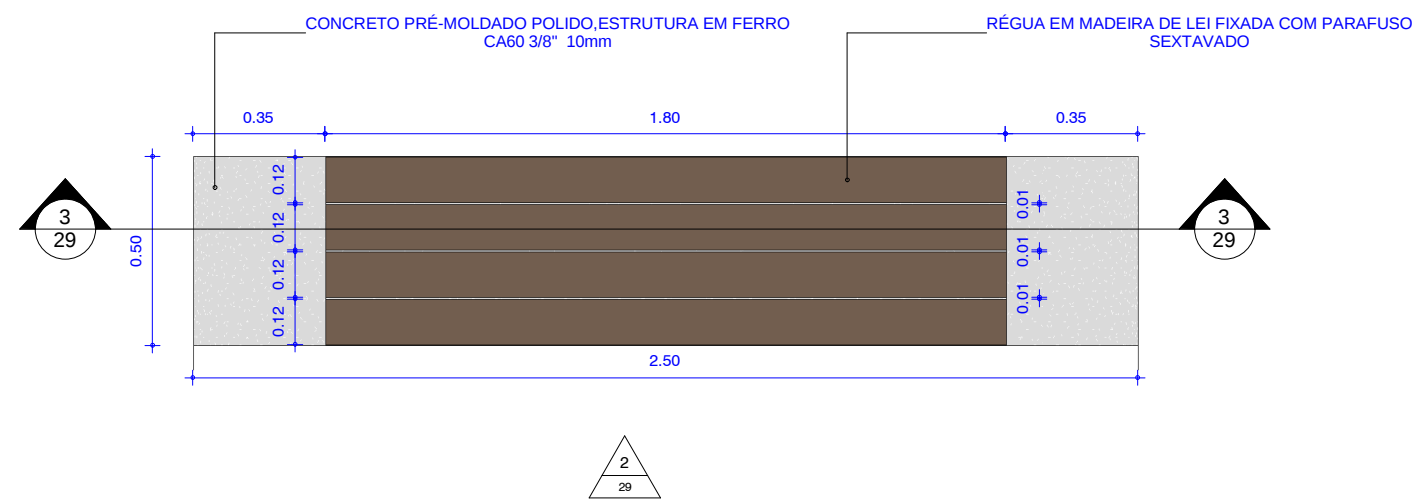


1 PLANTA BAIXA BANCO
ESC.: 1 : 20

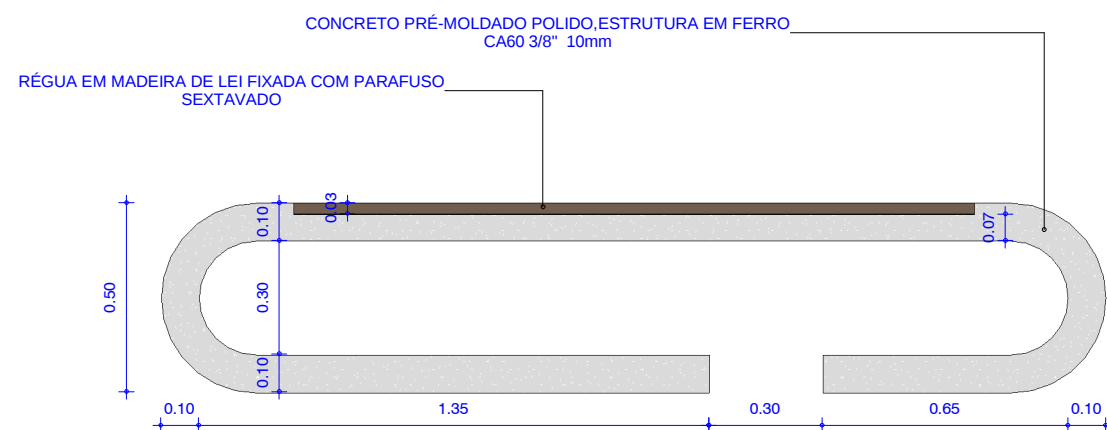


2 VISTA BANCO
ESC.: 1 : 20

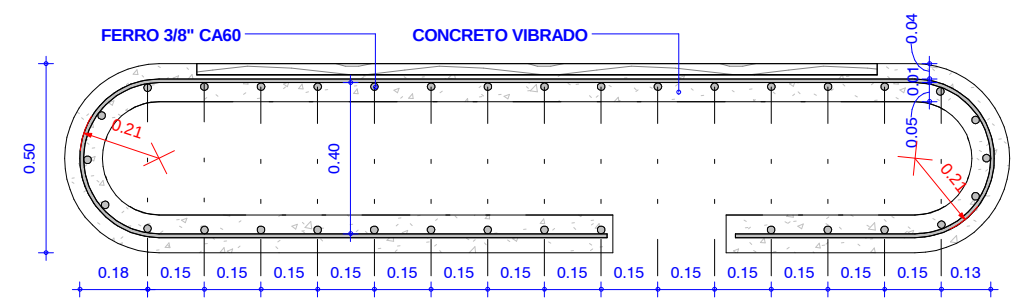


3 CO. ESTRUTURA BANCO
ESC.: 1 : 20

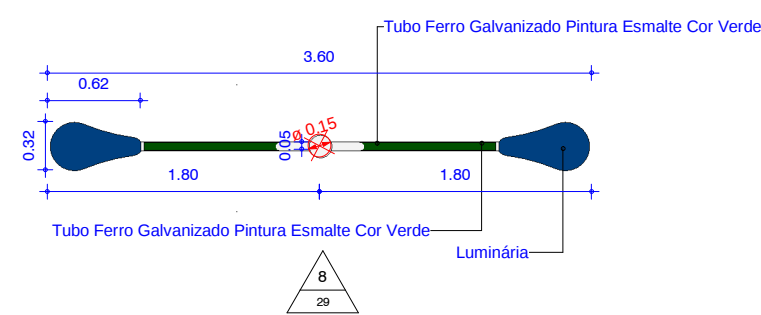


7 PLANTA BAIXA POSTE LED
ESC.: 1 : 50

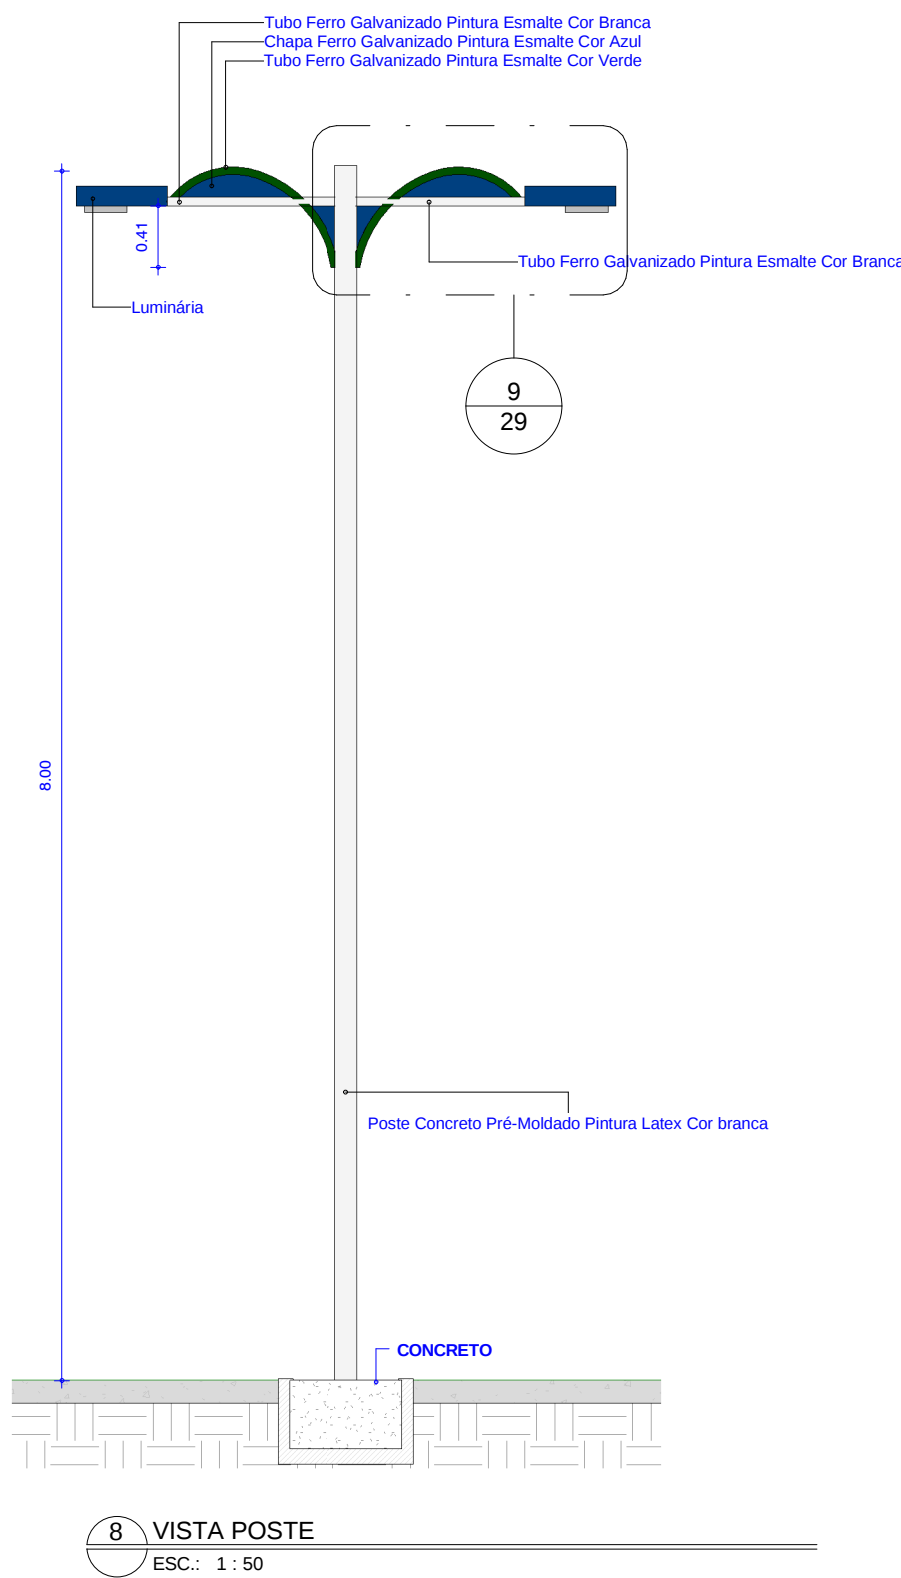


8 VISTA POSTE
ESC.: 1 : 50

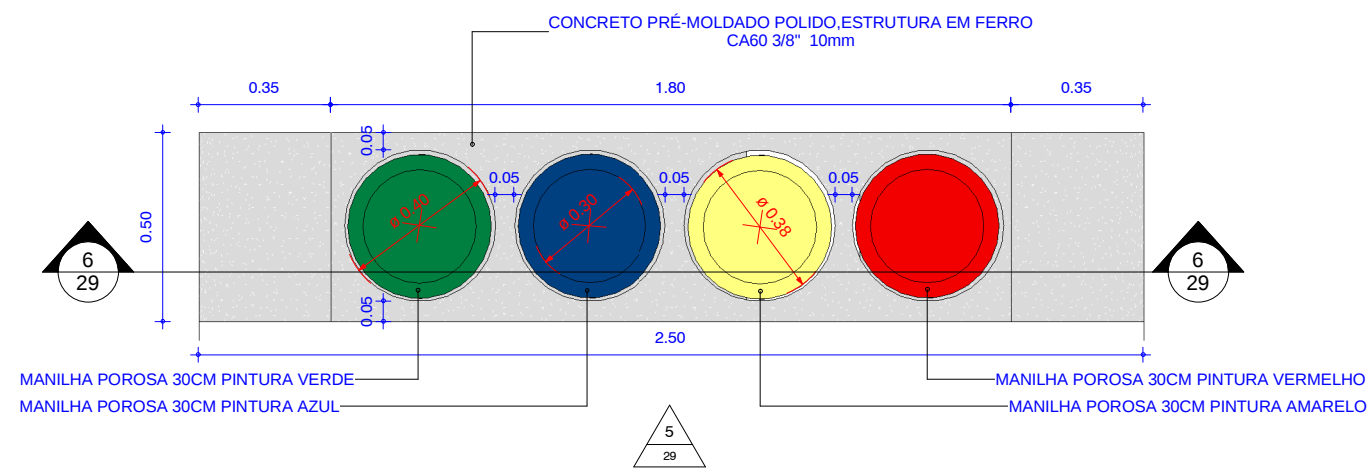


4 PLANTA BAIXA LIXEIRA
ESC.: 1 : 20

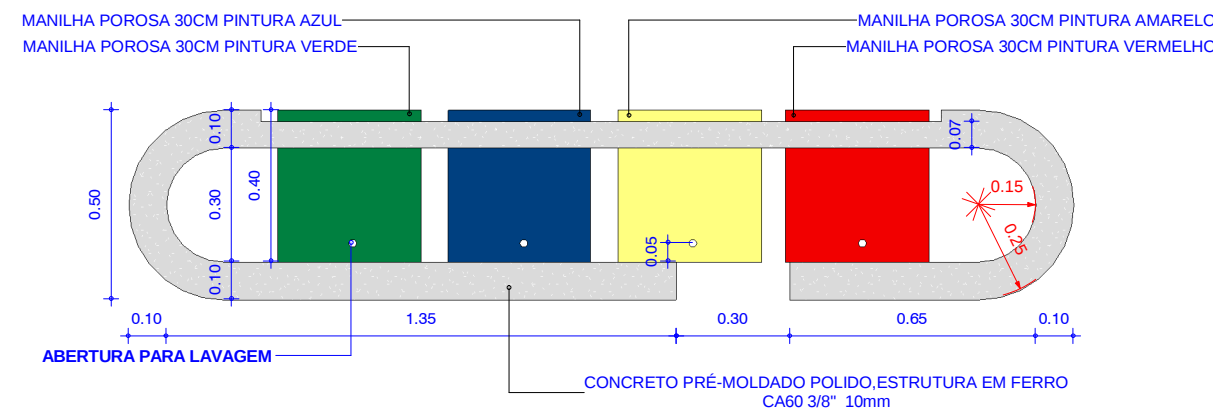

5 VISTA LIXEIRA SELETIVA
ESC.: 1 : 20

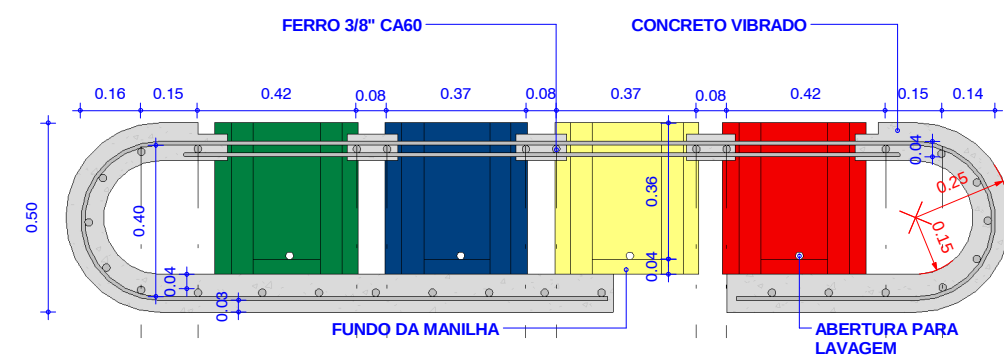

6 CO. ESTRUTURA LIXEIRA SELETIVA
ESC.: 1 : 20

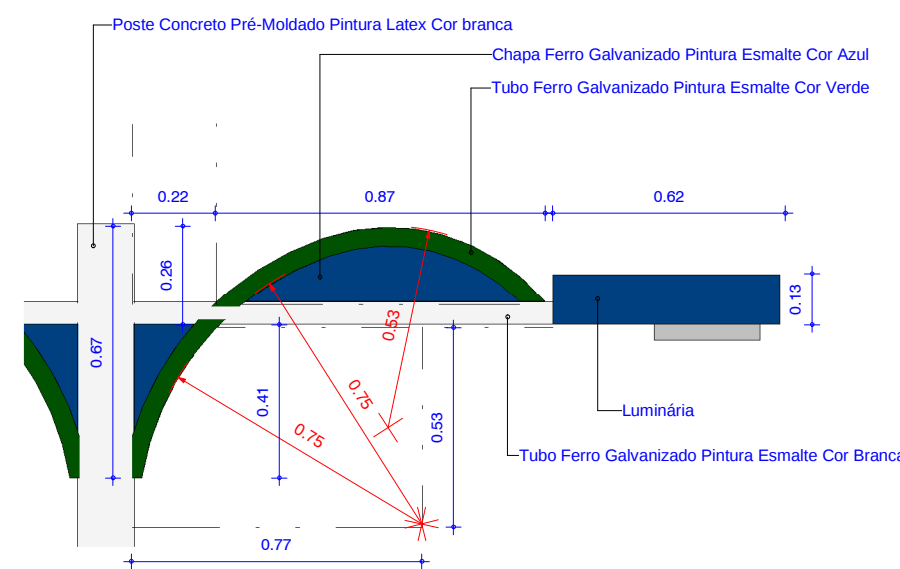

9 DET. POSTE
ESC.: 1 : 20

CREA/CAU	
05	
04	
03	
02	
01	Emissão Inicial
Revisão:	Data: Descrição:
TECH PROJ Consultoria & Projetos	
MATRIZ: Rua Santa Cecília, 84 - Sala 09 Centro - Eusébio - CE - CEP:61.760-000 Fone/Fax: (85) 3021-1818	
FILIAL: Av. Santos Dumont, 1740 - Sala 1112/1114 Aldeota - Fortaleza - CE - CEP:60.150-161 Fone/Fax: (85) 3021-1818	
www.techproj.com.br contato@techproj.com.br	
Obra:	
Reforma e Ampliação Praça do Mercado Municipal de São Gonçalo do Amarante	
Cliente:	Projeto:
Prefeitura Municipal de São Gonçalo do Amarante	Urbanização
Identificação do Desenho:	
1.Planta Baixa - Banco	7.Planta Baixa -Poste LED
2.Vista Banco	8. Vista Poste
3.CO. Estrutura Banco	9. Det. Poste
4.Planta Baixa - Lixeira	
5.Vista Lixeira Seletiva	
6.CO.Estrutura Lixeira	
Desenho:	Escala:
Leilane Lima	Indicada
Data:	Local:
Maio / 2015	São Gonçalo do Amarante / CE