







04 PISO TÁTIL - ALERTA  
ESCALA: 1/5

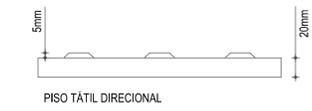


03 PISO TÁTIL - DIRECIONAL  
ESCALA: 1/5

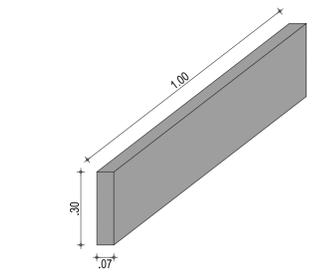


02 DETALHE MEIO-FIO JARDIM  
ESCALA: SEM

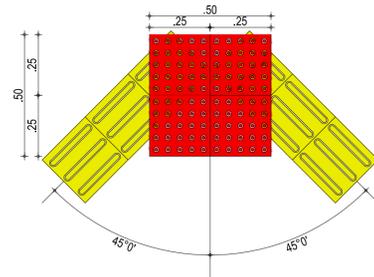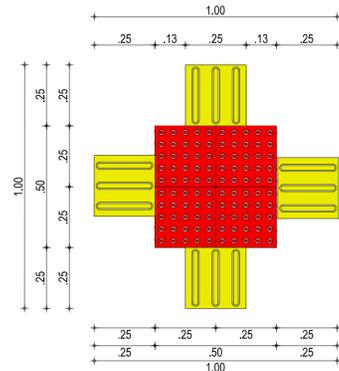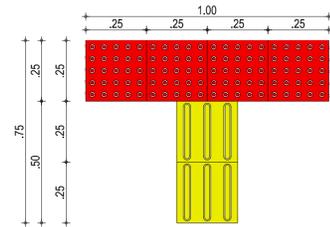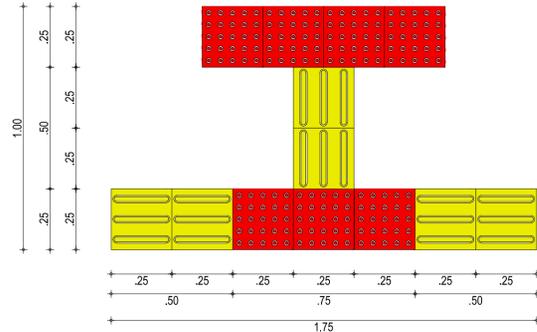


05 DETALHE ENCONTRO PISO TÁTIL  
ESCALA: 1/20

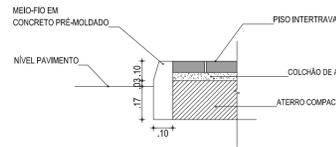



09 DETALHE ENCONTRO INTERTRAVADO/MEIO-FIO  
ESCALA: SEM

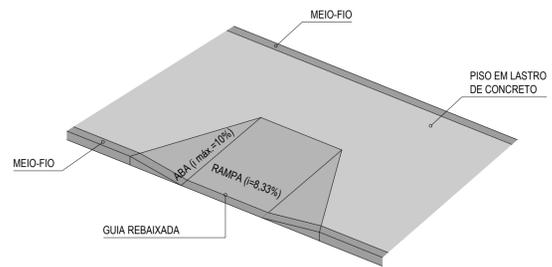

PERSPÉCTIVA DA RAMP  
ESCALA: 1/25

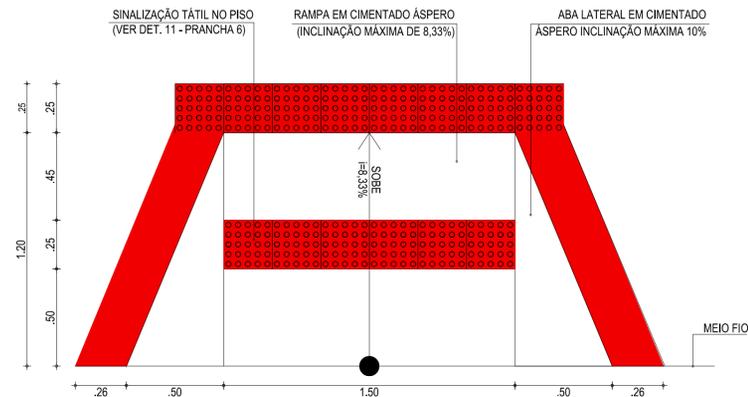


01 RAMP - DETALHE DE ACESSO P.N.E  
ESCALA: 1/25

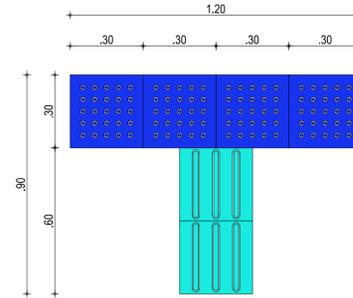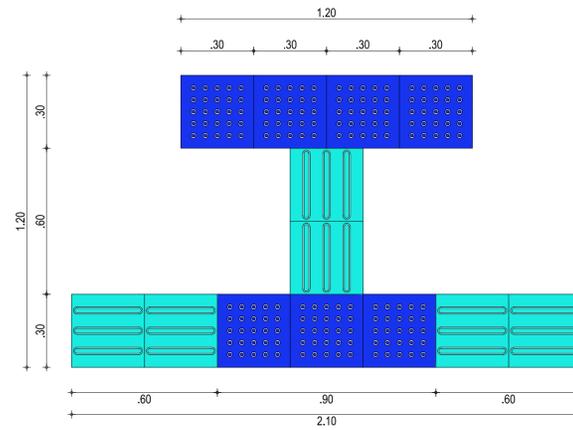




08 DETALHE ENCONTRO PISO TÁTIL EMBORRACHADO  
ESCALA: 1/20



06 PISO TÁTIL EMBORRACHADO - ALERTA  
ESCALA: 1/5

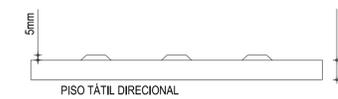

07 PISO TÁTIL EMBORRACHADO - DIRECIONAL  
ESCALA: 1/5

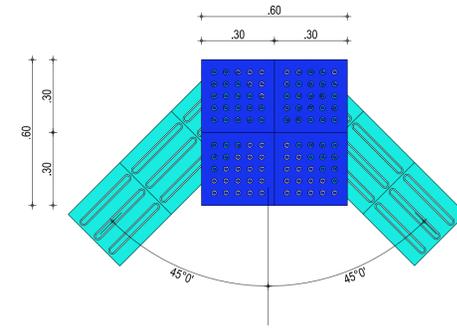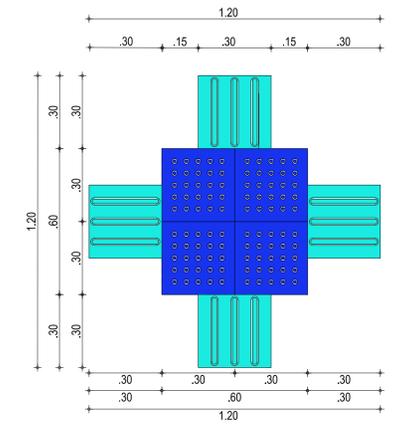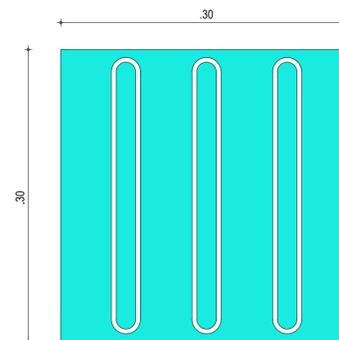

05		
04		
03		
02		
01	Emissão Inicial	
Revisão:	Data:	Descrição:

CREA/CAU	
----------	--

**TECH PROJ** Consultoria & Projetos

MATRIZ: Rua Santa Cecília, 84 - Sala 09, Centro - Eusébio CE - CEP:61.760-000, Fone/Fax: (85) 3021-1818

FILIAL: Av. Santos Dumont, 1740 - Sala 1112/1114, Aldeota - Fortaleza CE - CEP:60.150-161, Fone/Fax: (85) 3021-1818

www.techproj.com.br | contato@techproj.com.br

Obra: Reforma e Ampliação do Mercado Municipal de São Gonçalo do Amarante

Ciente: Prefeitura Municipal de Itaitinga

Projeto: Arquitetura

Identificação dos desenhos: 01. Rampa - Detalhe de Acesso P.N.E, 02. Detalhe Meio-Fio Jardim, 03. Piso Tátil - Direcional, 04. Piso Tátil - Alerta, 05. Detalhe Encontro Piso Tátil, 06. Piso Tátil Emborrachado - Alerta, 07. Piso Tátil Emborrachado - Direcional, 08. Detalhe Encontro Piso Tátil Emborrachado

Prancha: 09. Detalhe Encontro Intertravado/Meio-Fio

Desenho: Jonas Oliveira, Escala: Indicada, Data: Maio / 2015, Local: São Gonçalo do Amarante / CE