



01 PLANTA DE TOPOGRAFIA
ESCALA: 1/350

PLANTA CHAVE




PLANTA DE LOCALIZAÇÃO



LEGENDA

- MEIO-FIO PROJETADO
- MEIO-FIO EXISTENTE
- MURO
- BORDO DA ESTRADA
- CERCA
- EDIFICAÇÕES
- TERRENO NATURAL - PERFIL LONGITUDINAL
- TERRENO PROJETADO - PERFIL LONGITUDINAL
- CURVA DE NÍVEL



05		
04		
03		
02		
01		
Revisão:	Data:	Descrição:



MATRIZ:

Rua Santa Cecília, 84 - Sala 09

Centro - Eusébio - CE - CEP: 61.760-000

Fone/Fax: (85) 3021-1818

www.techproj.com.br | contato@techproj.com.br

FILIAL:

Av. Santos Dumont, 1740 - Sala 1112/1114

Aldeota - Fortaleza - CE - CEP: 60.150-161

Fone/Fax: (85) 3021-1818

Obra:

Reforma e Ampliação do Mercado Municipal de São Gonçalo do Amarante

Cliente:

Prefeitura Municipal de São Gonçalo do Amarante

Projeto:

Urbanização

Identificação dos desenhos:

01. Planta de Topografia

Prancha: