




P1 ELEVACÃO
1/25

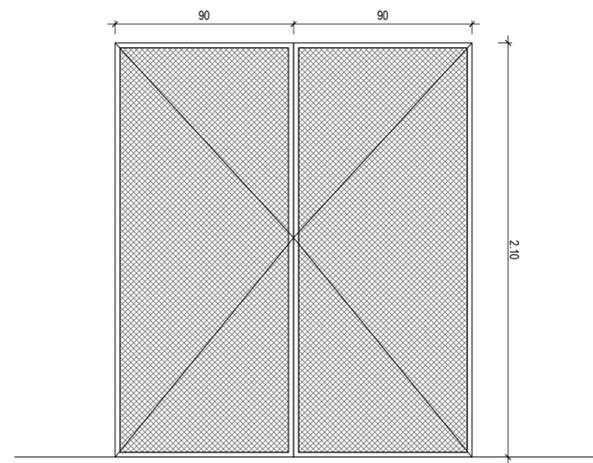

P2 ELEVACÃO
1/25

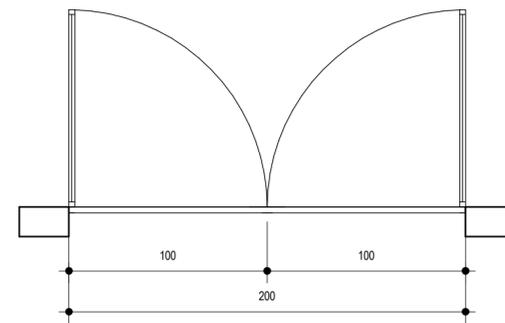


P1 PLANTA
1/25

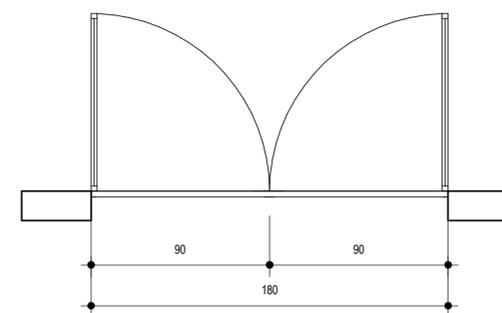


P2 PLANTA
1/25

TABELA DE ESQUADRIAS - PORTAS			
TIPO	L	H	DESCRIÇÃO
P01	2.00	2.10	PORTA DE ABRIR 2 FOLHAS EM METALON COM ZARCÃO E PINTURA FINAL EM ESMALTE SINTÉTICO
P02	1.80	2.10	PORTA DE ABRIR 2 FOLHAS EM METALON COM ZARCÃO E PINTURA FINAL EM ESMALTE SINTÉTICO

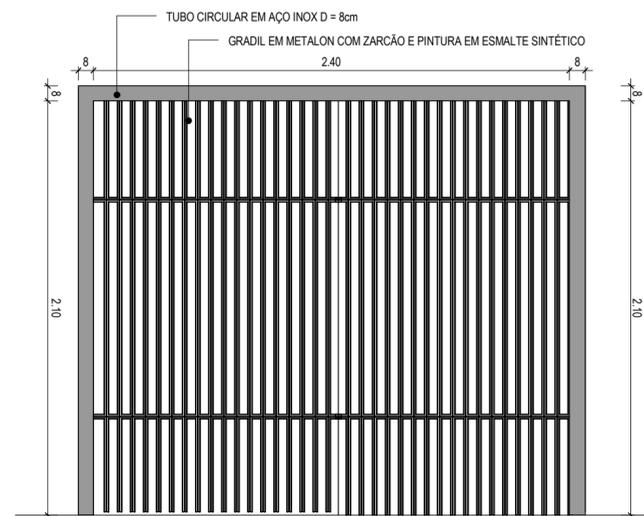

02 DETALHAMENTO GRADIL EM METALON
1/25

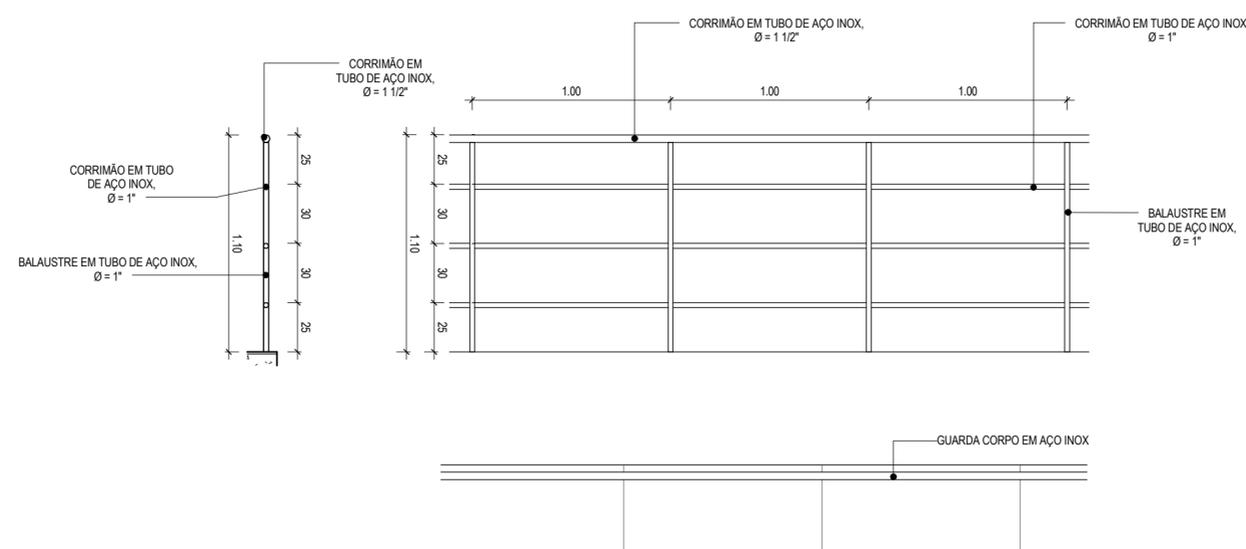

03 DETALHE GUARDA CORPO PASSARELA
ESCALA 1 : 25

CREA/CAU	
05	
04	
03	
02	
01	Emissão Inicial
Revisão:	Data: Descrição:

		MATRIZ: Rua Santa Cecília, 84 - Sala 09 Centro - Eusébio CE - CEP:61.760-000 Fone/Fax: (85) 3021-1818 www.techproj.com.br contato@techproj.com.br	FILIAL: Av. Santos Dumont, 1740 - Sala 1112/1114 Aldeota - Fortaleza CE - CEP:60.150-161 Fone/Fax: (85) 3021-1818
--	--	--	---

Obra:
Reforma e Ampliação do Mercado Municipal de São Gonçalo do Amarante

Cliente:
Prefeitura Municipal de Itaitinga

Projeto:
Arquitetura

Identificação do Desenho:
 01. Paginação das Esquadrias
 02. Detalhamento Gradil em Metalon
 03. Detalhamento Guarda-Corpo em aço inox

Prancha:
08

Desenho: **Jonas Oliveira** Escala: **Indicada** Data: **Mai/2015** Local: **São Gonçalo do Amarante / CE**