

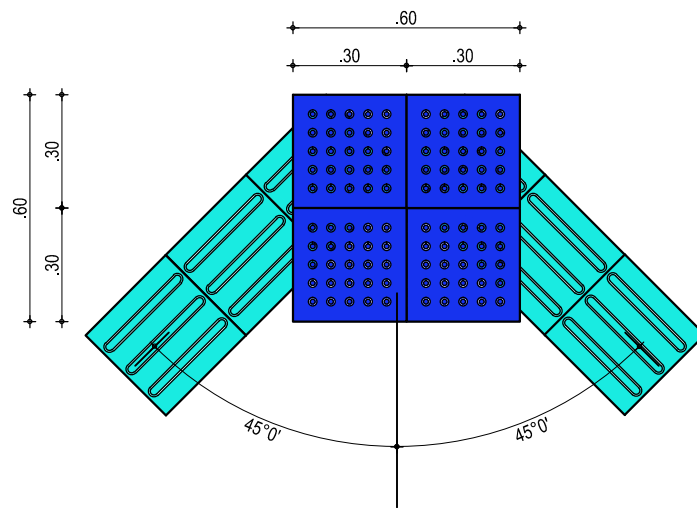
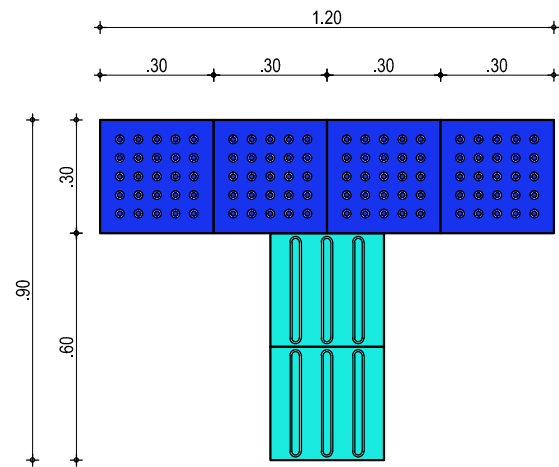
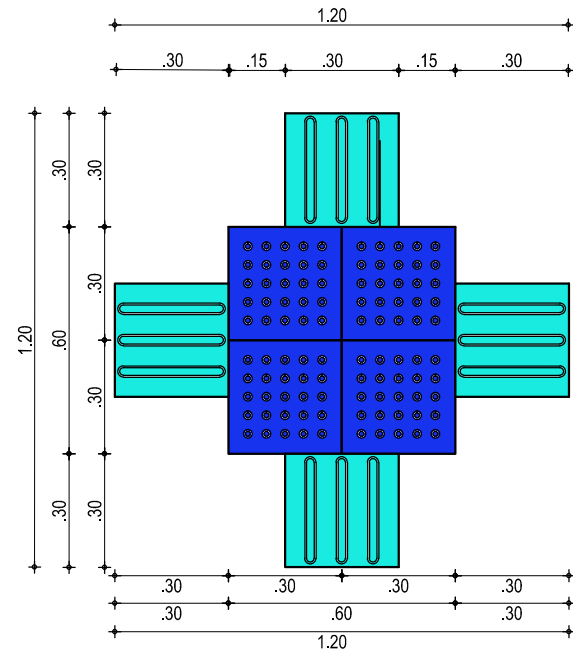
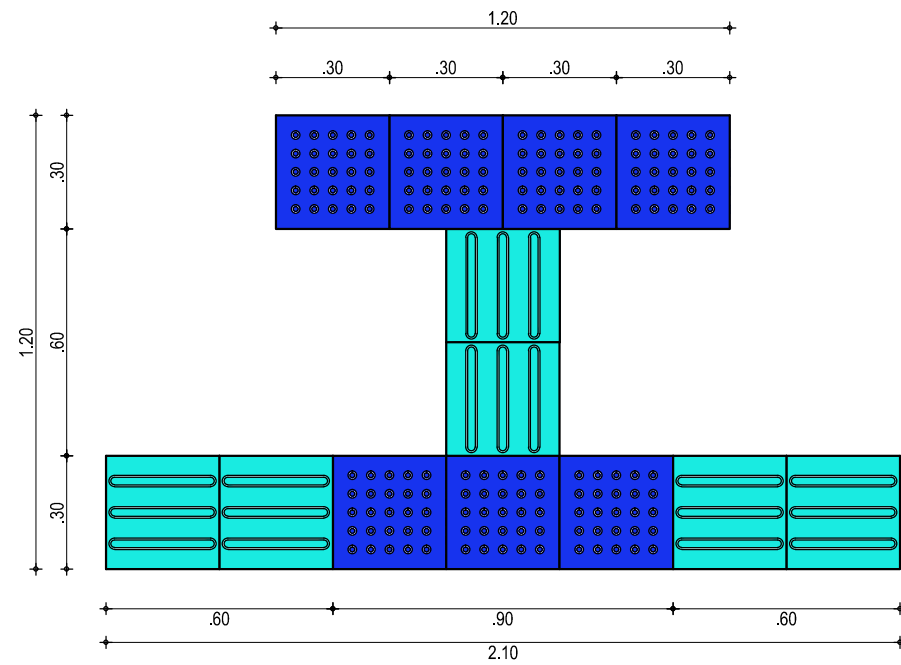
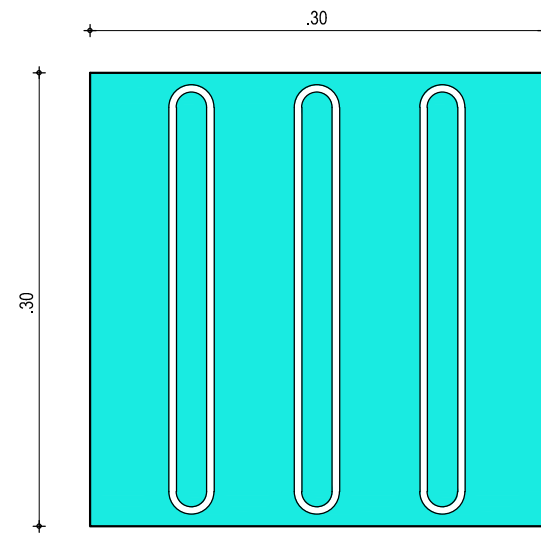
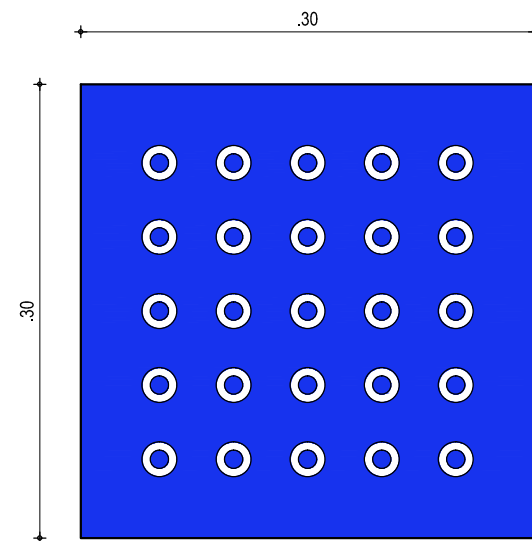


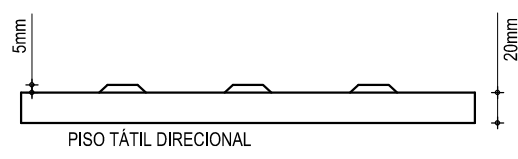

08 DETALHE ENCONTRO PISO TÁTIL EMBORRACHADO
ESCALA: 1/20

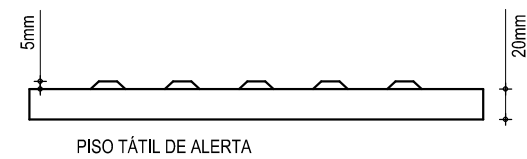

06 PISO TÁTIL EMBORRACHADO - ALERTA
ESCALA: 1/5

07 PISO TÁTIL EMBORRACHADO - DIRECIONAL
ESCALA: 1/5

		CREA/CAU	
05			
04			
03			
02			
01		Emissão Inicial	
Revisão:	Data:	Descrição:	
 TECH PROJ Consultoria & Projetos MATRIZ: Rua Santa Cecília, 84 - Sala 09 Centro - Eusébio - CE - CEP: 61.760-000 Fone/Fax: (85) 3021-1818 FILIAL: Av. Santos Dumont, 1740 - Sala 1112/1114 Aldeota - Fortaleza - CE - CEP: 60.150-161 Fone/Fax: (85) 3021-1818 www.techproj.com.br contato@techproj.com.br			
Obra:			
Reforma e Ampliação do Mercado Municipal de São Gonçalo do Amarante			
Cliente:		Projeto:	
Prefeitura Municipal de Itaitinga		Arquitetura	
Identificação dos desenhos:			Prancha:
01. Rampa - Detalhe de Acesso P.N.E 02. Detalhe Meio-Fio Jardim 03. Piso Tátil - Direcional 04. Piso Tátil - Alerta 05. Detalhe Encontro Piso Tátil 06. Piso Tátil Emborrachado - Alerta 07. Piso Tátil Emborrachado - Direcional 08. Detalhe Encontro Piso Tátil Emborrachado			09. Detalhe Encontro Intertravado/Meio-Fio
Desenho: Jonas Oliveira			Local: São Gonçalo do Amarante / CE