

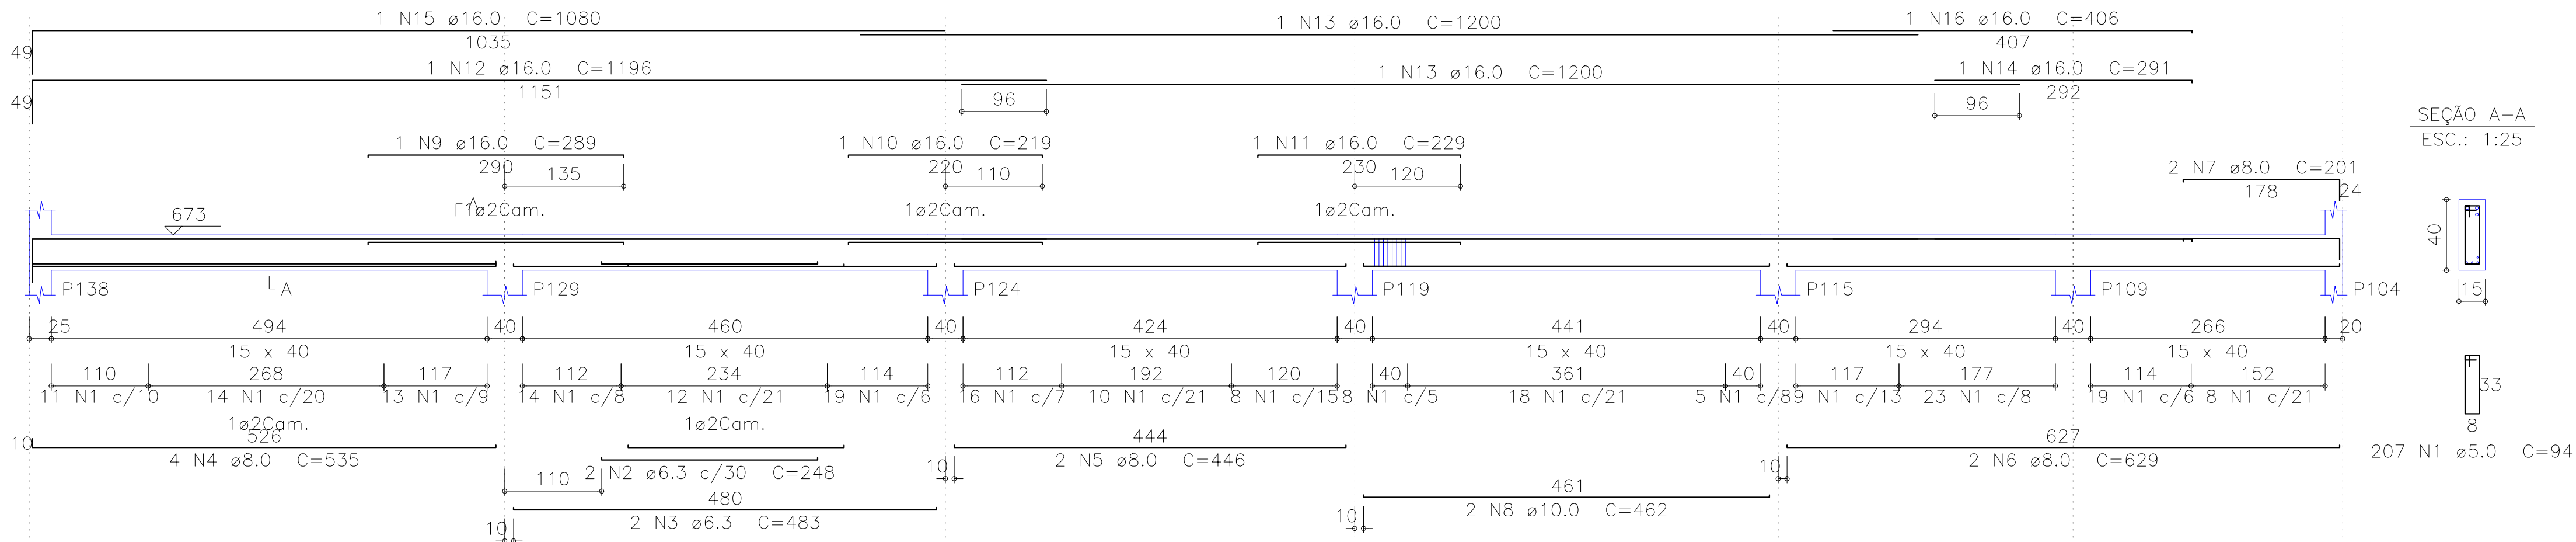


V114
ESC.: 1:50

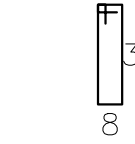


SEÇÃO A-A
ESC.: 1:25


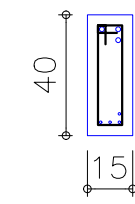


207 N1 ø5.0 C=94

V115
ESC.: 1:50

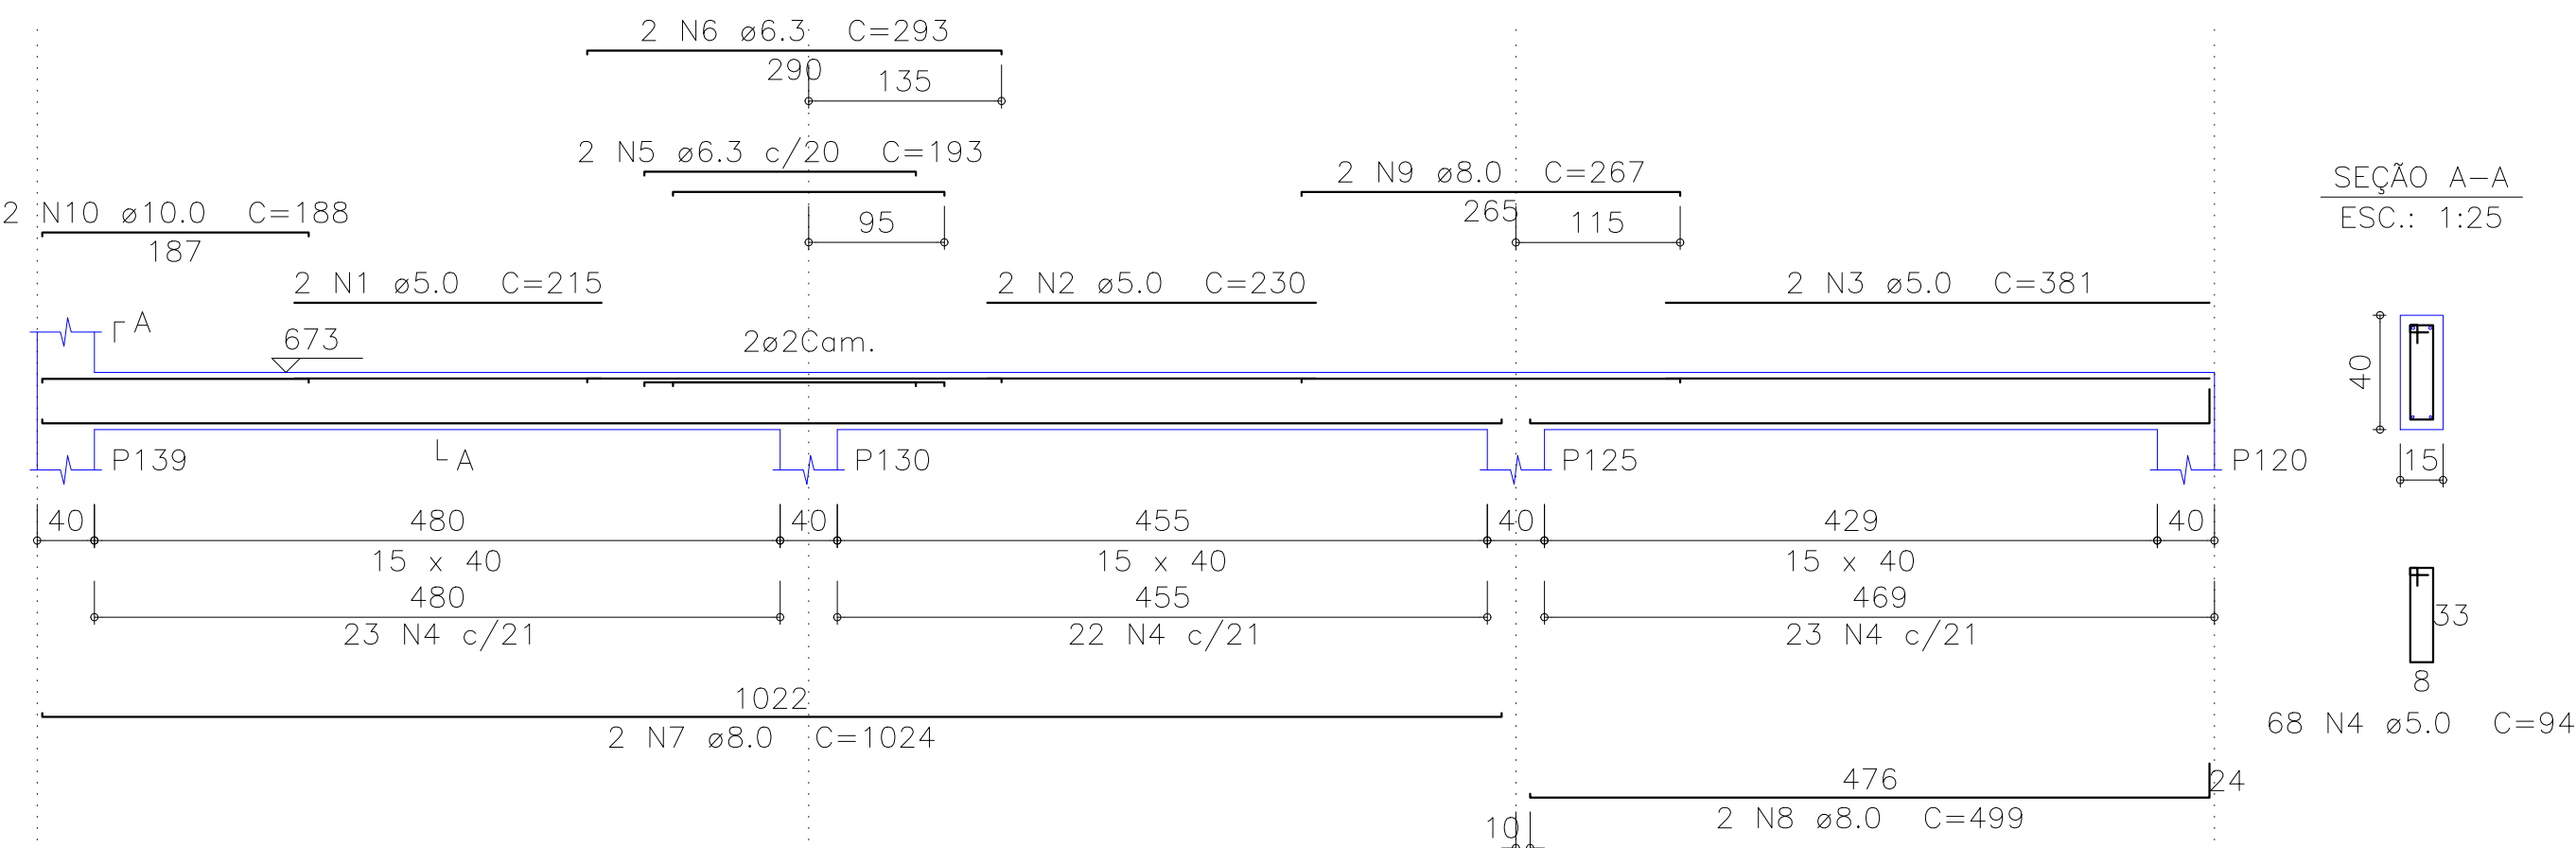


SEÇÃO A-A
ESC.: 1:25

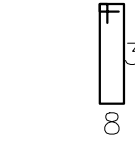
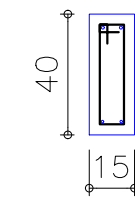


68 N4 ø5.0 C=94

V116
ESC.: 1:50

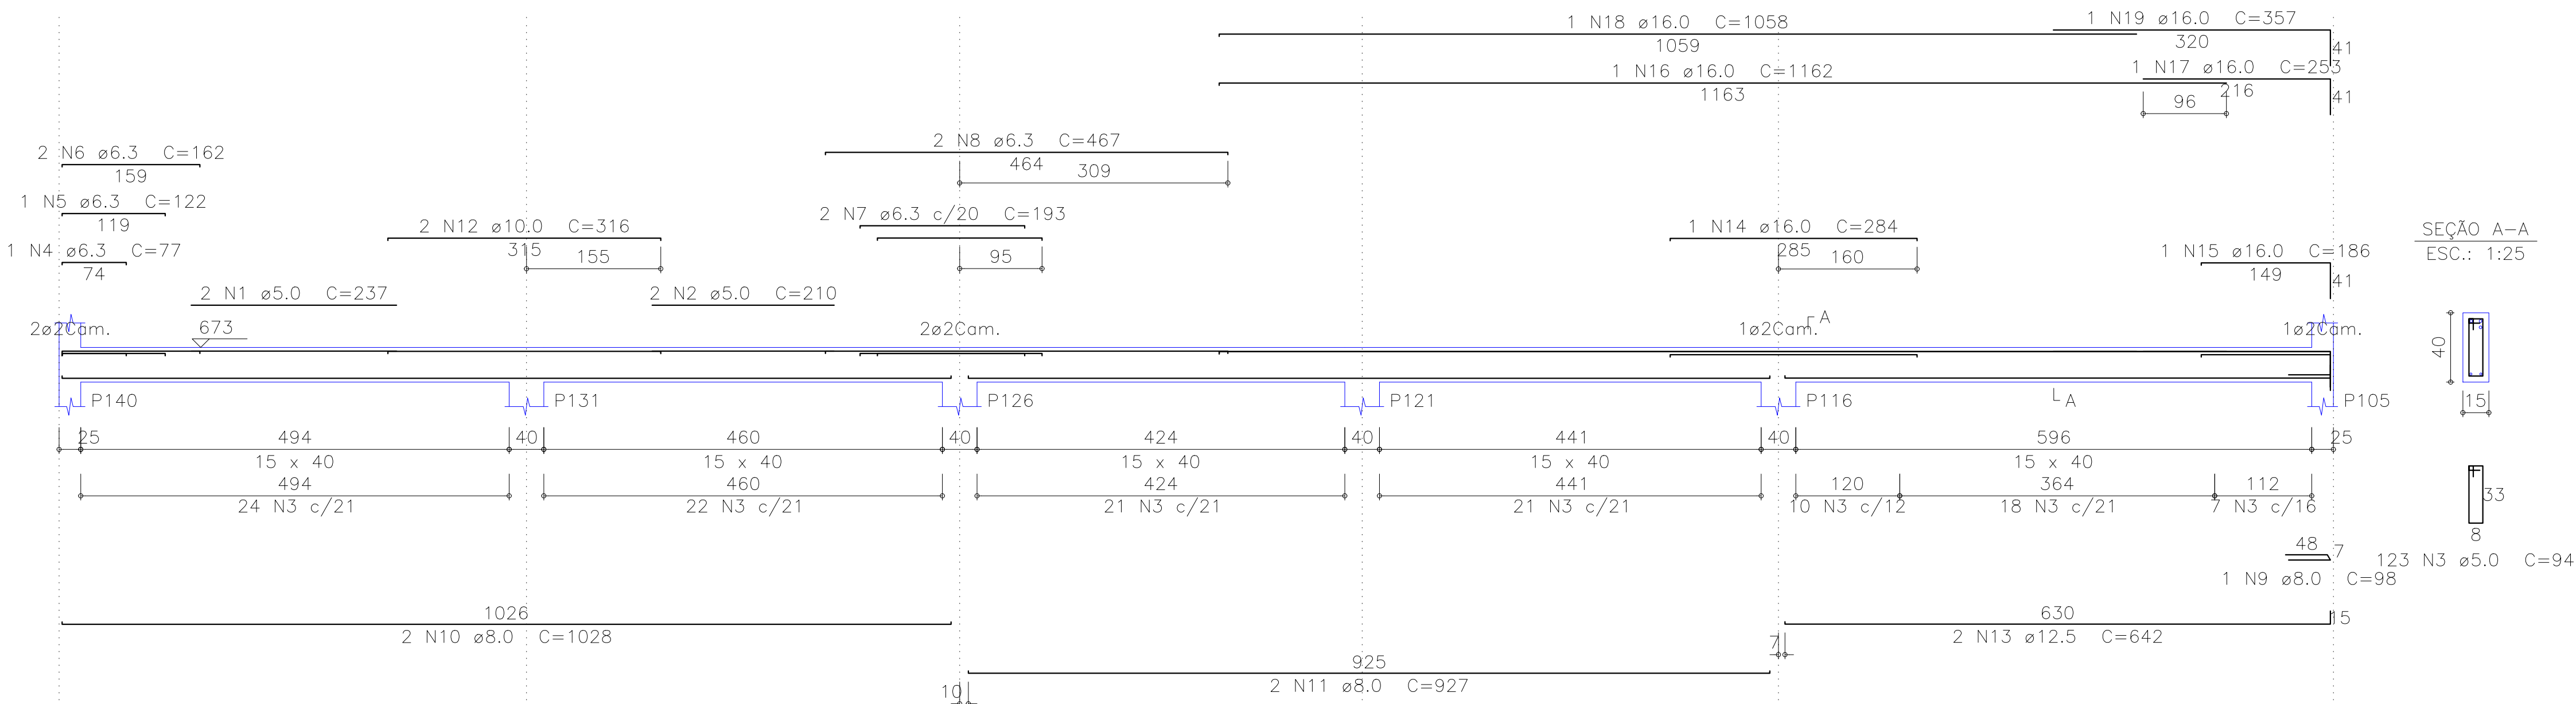


SEÇÃO A-A
ESC.: 1:25

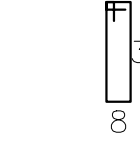
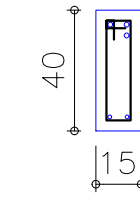


123 N3 ø5.0 C=94


V117
ESC.: 1:50

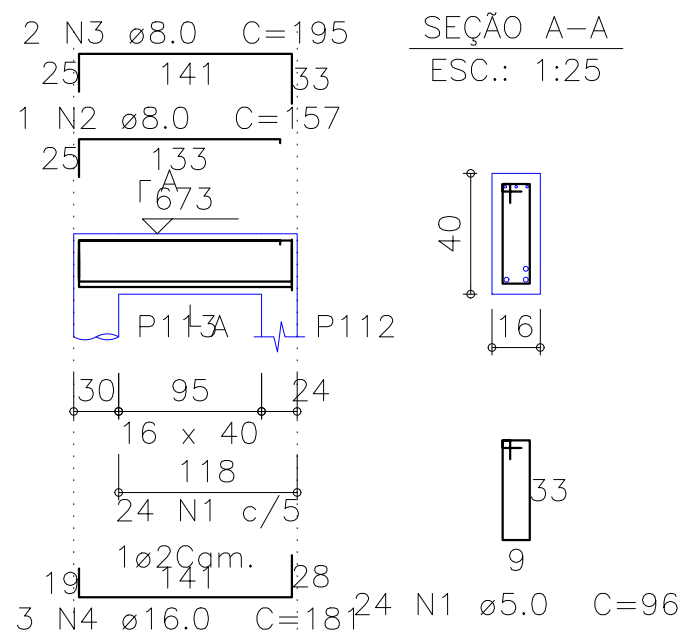



SEÇÃO A-A
ESC.: 1:25

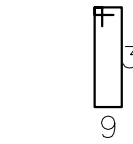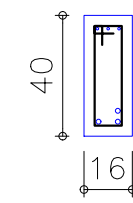


V118
ESC.: 1:50

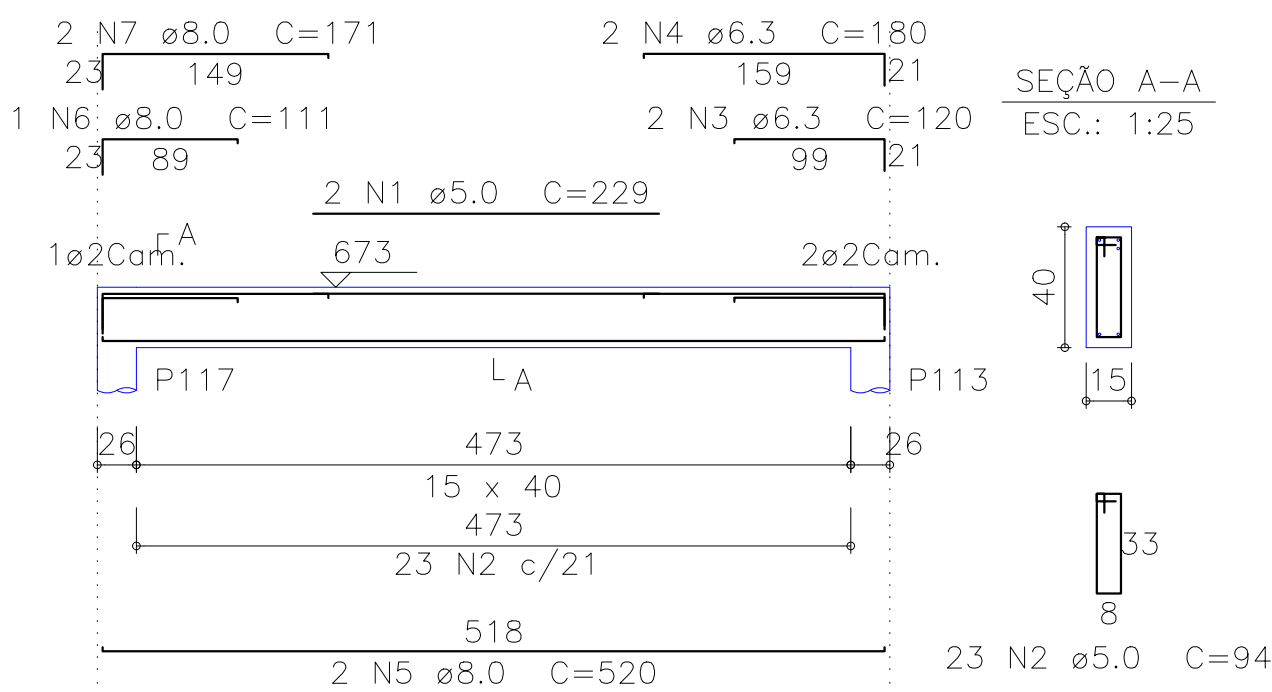



SEÇÃO A-A
ESC.: 1:25

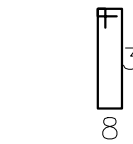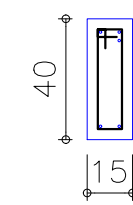


V119
ESC.: 1:50

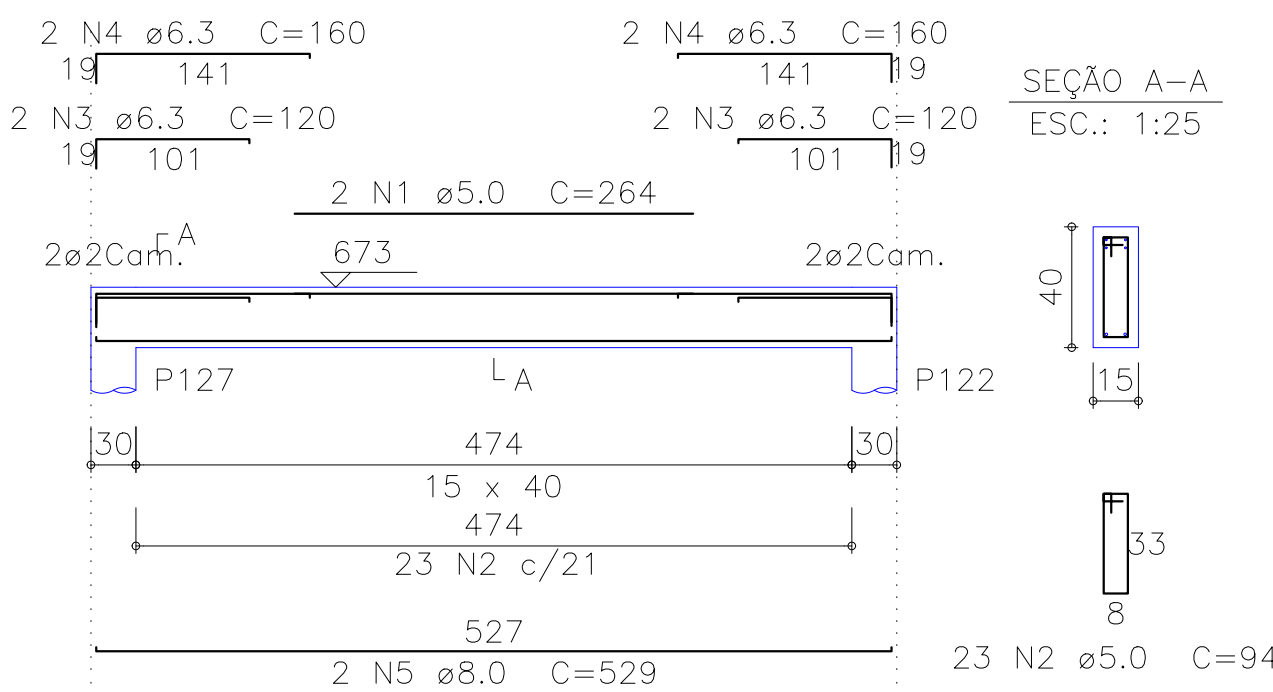



SEÇÃO A-A
ESC.: 1:25

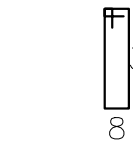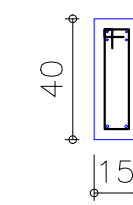

V120
ESC.: 1:50

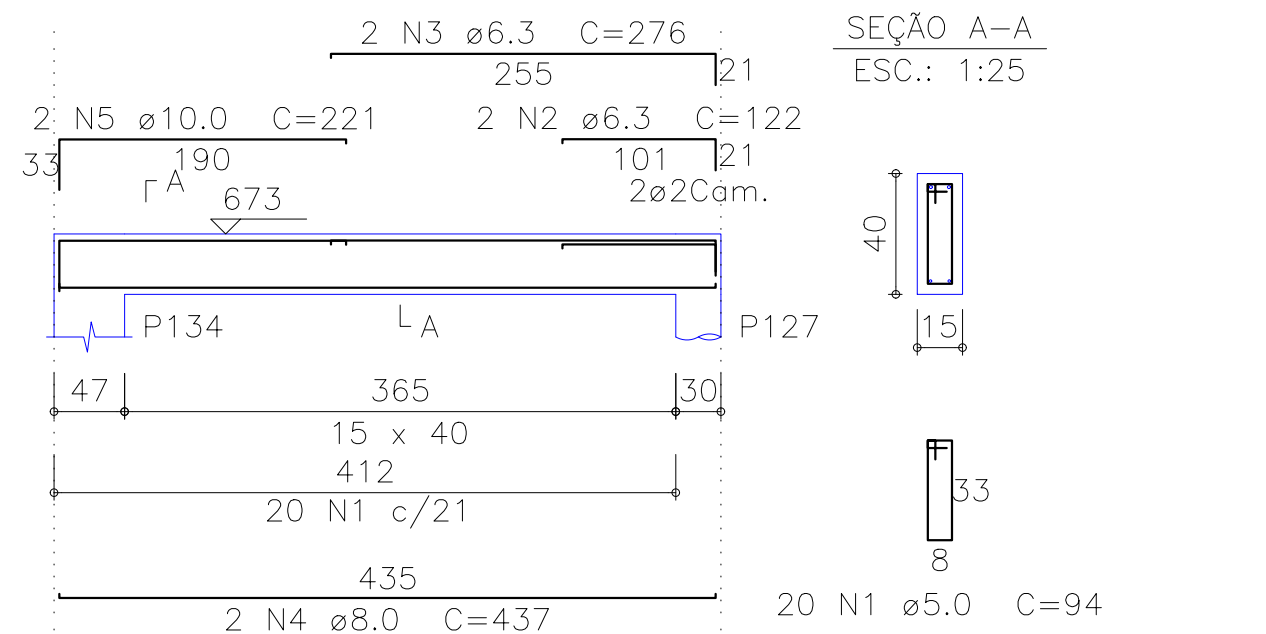

SEÇÃO A-A
ESC.: 1:25

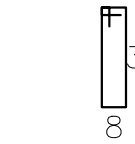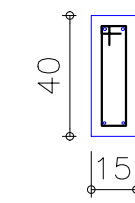

Relação do aço

ELEMENTO	AÇO	N	DIAM (mm)	QUANT	C.UNIT (cm)	C.TOTAL (cm)
V114	CA60	1	5.0	207	94	19458
	CA50	2	6.3	2	248	496
	CA50	3	6.3	2	483	966
	CA50	4	8.0	4	535	2140
	CA50	5	8.0	2	446	892
	CA50	6	8.0	2	629	1258
	CA50	7	8.0	2	201	402
	CA50	8	10.0	2	462	924
	CA50	9	16.0	1	289	289
	CA50	10	16.0	1	219	219
	CA50	11	16.0	1	229	229
	CA50	12	16.0	1	1196	1196
	CA50	13	16.0	2	1200	2400
	CA50	14	16.0	1	291	291
	CA50	15	16.0	1	1080	1080
V115	CA50	16	16.0	1	406	406
	CA60	1	5.0	2	215	430
	CA60	2	5.0	2	230	460
	CA60	3	5.0	2	381	762
	CA60	4	5.0	68	94	6392
	CA50	5	6.3	2	193	386
	CA50	6	6.3	2	293	586
	CA50	7	8.0	2	1024	2048
	CA50	8	8.0	2	499	998
	CA50	9	8.0	2	267	534
	CA50	10	10.0	2	188	376
	CA60	1	5.0	2	237	474
	CA60	2	5.0	2	210	420
	CA60	3	5.0	123	94	11562
	CA50	4	6.3	1	77	77
V116	CA50	5	6.3	1	122	122
	CA50	6	6.3	2	162	324
	CA50	7	6.3	2	193	386
	CA50	8	6.3	2	467	934
	CA50	9	8.0	1	98	98
	CA50	10	8.0	2	1028	2056
	CA50	11	8.0	2	927	1854
	CA50	12	10.0	2	316	632
	CA50	13	12.5	2	642	1284
	CA50	14	16.0	1	284	284
	CA50	15	16.0	1	186	186
	CA50	16	16.0	1	1162	1162
	CA50	17	16.0	1	253	253
	CA50	18	16.0	1	1058	1058
	CA50	19	16.0	1	357	357
V117	CA60	1	5.0	24	96	2304
	CA50	2	8.0	1	157	157
	CA50	3	8.0	2	195	390
	CA50	4	16.0	3	181	543
	CA60	1	5.0	2	229	458
	CA60	2	5.0	23	94	2162
	CA50	3	6.3	2	120	240
	CA50	4	6.3	2	180	360
	CA50	5	8.0	2	520	1040
	CA50	6	8.0	1	111	111
	CA50	7	8.0	2	171	342
	CA60	1	5.0	2	264	528
	CA60	2	5.0	23	94	2162
	CA50	3	6.3	4	120	480
	CA50	4	6.3	4	160	640
V118	CA50	5	8.0	2	529	1058
	CA60	1	5.0	20	94	1880
	CA50	2	6.3	2	122	244
	CA50	3	6.3	2	276	552
	CA50	4	8.0	2	437	874
	CA50	5	10.0	2	221	442
V119	CA50	6	8.0	2	221	442
	CA50	7	8.0	2	221	442
	CA50	8	8.0	2	221	442
V120	CA50	21	8.0	2	221	442
	CA50	22	8.0	2	221	442
	CA50	23	8.0	2	221	442
05	DDMM/AAAA	Retirada de pendência
04	DDMM/AAAA	Retirada de pendência
03	DDMM/AAAA	Retirada de pendência
02	DDMM/AAAA	Retirada de pendência
01	08/01/2015	Emissão Inicial
Revisão:	Data:	Descrição:
Obra:		
Reforma/Ampliação - Mercado Municipal São Gonçalo do Amarante		
Cliente:		Projeto:
Prefeitura de São Gonçalo do Amarante		Estrutura em Concreto Armado
Identificação dos desenhos:		Prancha:
MERCADO SGA - EDIFÍCIO ANEXO VIGAS 2º PAVIMENTO (PARTE 3/5)		
Desenho:	Escala:	Data:
CRISTIANE	Indicada	NOVEMBRO/15
		Local:
		São Gonçalo do Amarante / CE