




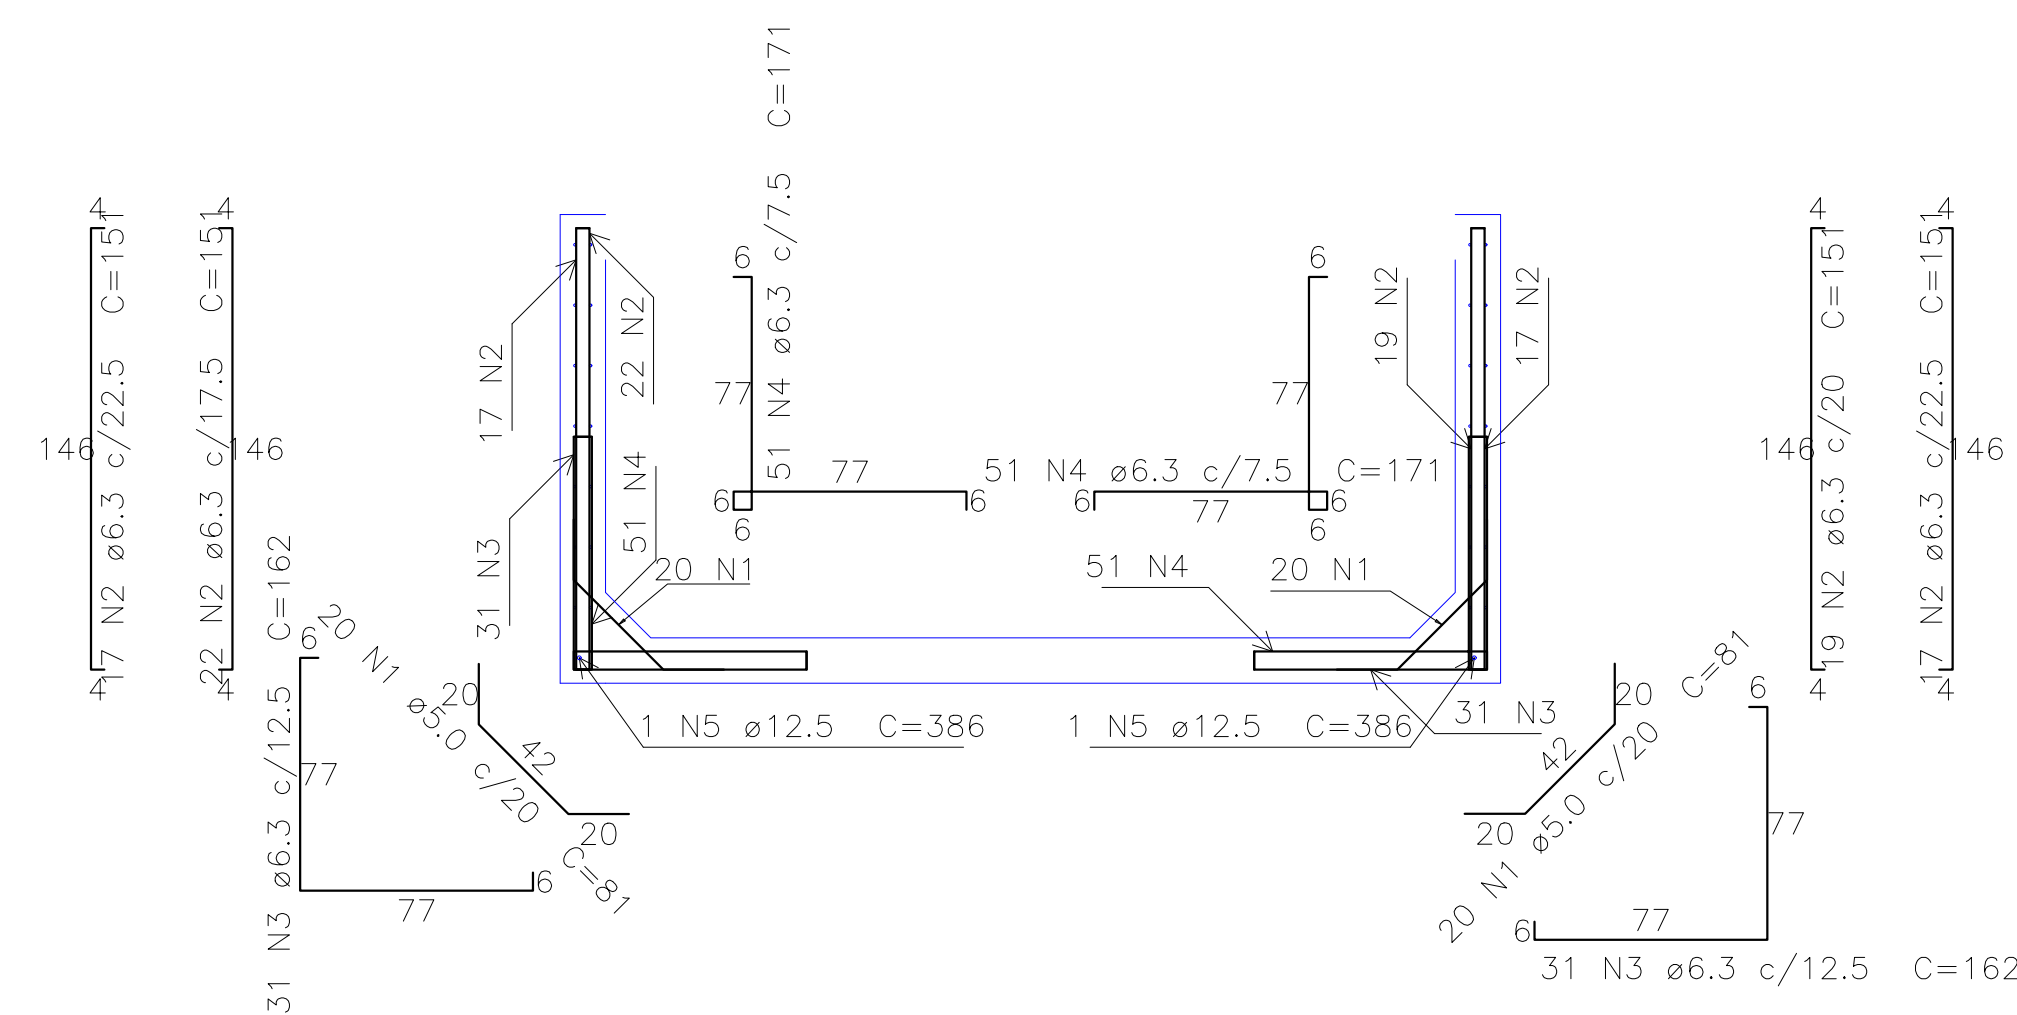

CORTE B-B
ESC.: 1:25

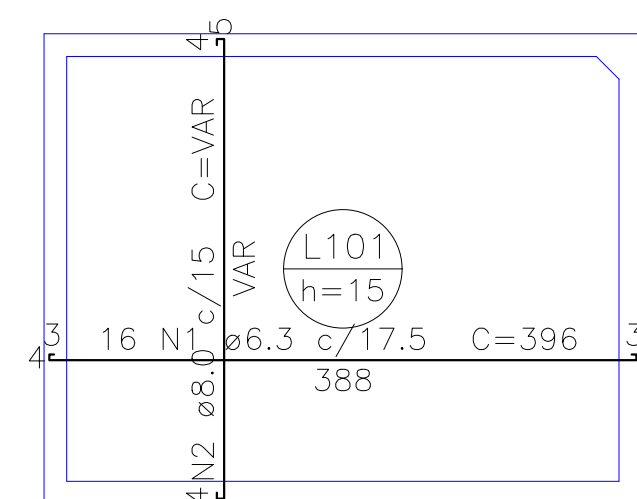

ARMAÇÃO POSITIVA DAS LAJES (1113.0)
ESC.: 1:50

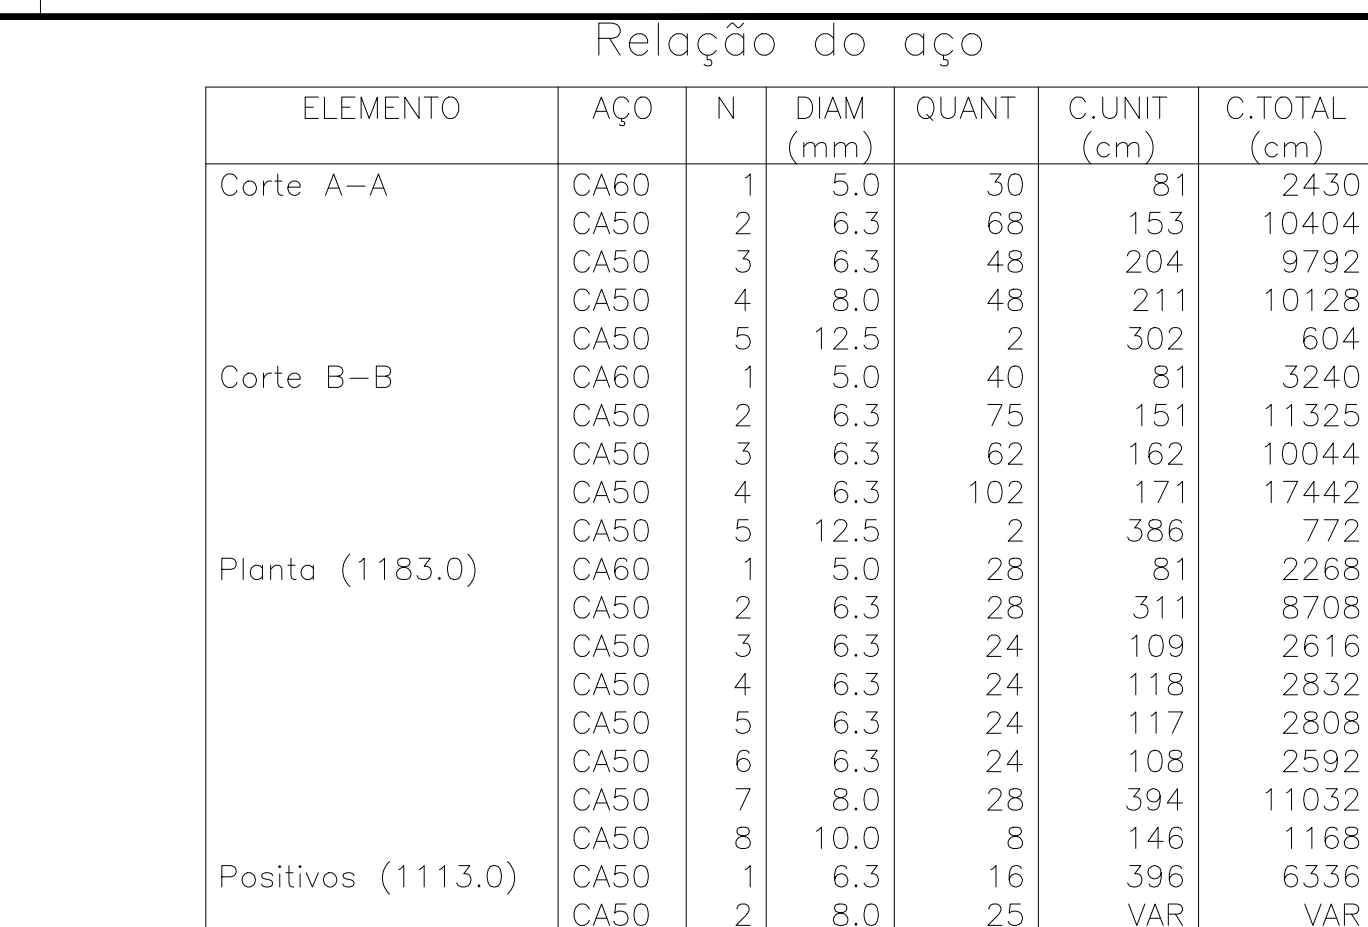

AÇO	DIAM (mm)	C.TOTAL (m)	PESO (kg)
CA50	6.3	849	207.8
	8.0	290.4	114.6
	10.0	11.7	7.2
	12.5	13.8	13.3
CA60	5.0	79.4	12.2
PESO TOTAL (kg)			
CA50	342.8		
CA60	12.2		

Volume de concreto (C-25) = 4.38 m³
Área de forma = 50.17 m²

05	DOM/MA/AAAA	Retirada de pendência
04	DOM/MA/AAAA	Retirada de pendência
03	DOM/MA/AAAA	Retirada de pendência
02	DOM/MA/AAAA	Retirada de pendência
01	08/01/2015	Emissão Inicial
Revisão:	Data:	Descrição:



TECH PRO
Consultoria & Projetos

MATRIZ:

Rua Santa Cecília, 84 - Sala 09
Centro - Euzebio - CE - CEP: 61.760-000
Fone/Fax: (85) 3021-1818

FILIAL:

Av. Santos Dumont, 1740 - Sala 1112/1114
Aldeota - Fortaleza - CE - CEP: 60.150-161
Fone/Fax: (85) 3021-1818

www.techpro.com.br | contato@techpro.com.br

Obra: **Reforma/Ampliação - MercadoMunicipal São Gonçalo do Amarante**

Cliente: Prefeitura de São Gonçalo do Amarante	Projeto: Estrutura em Concreto Armado
--	---

Identificação dos desenhos:	Prancha
MERCADO SGA - EDIFÍCIO ANEXO	
ARMAÇÃO CAIXA D'ÁGUA	

Desenho:	Escala:	Data:	Local:
CRISTIANE	Indicada	NOVEMBRO/15	São Gonçalo do Amarante / CE