

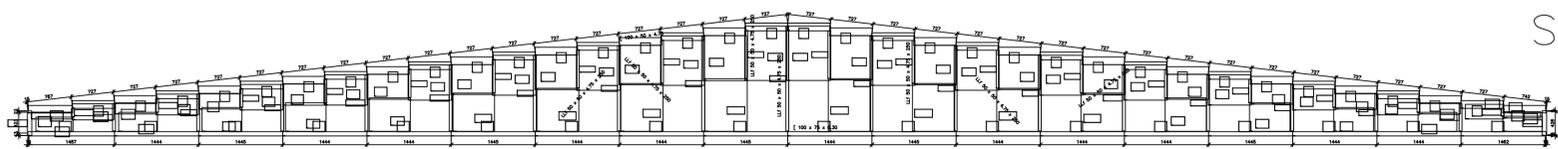
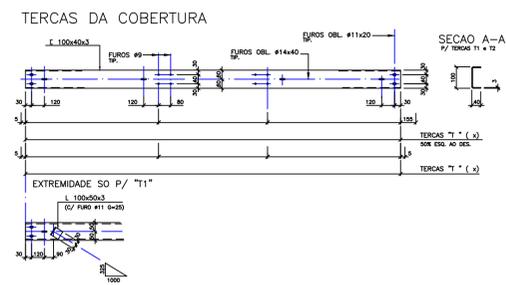
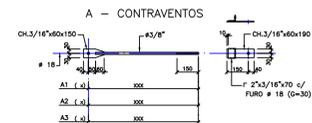


01 PLANO DE TERÇAS  
ESCALA: 1/600

DETALHE 1  
ESC. 1:20  
FECHAMENTO LATERAL

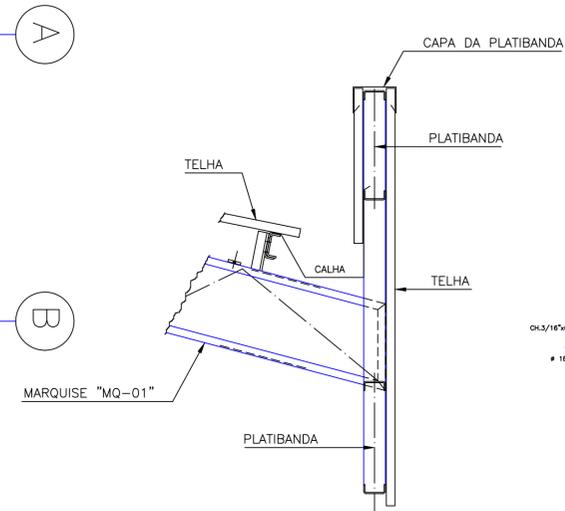


02 TRELIÇA EIXO A-D  
ESCALA: 1/600

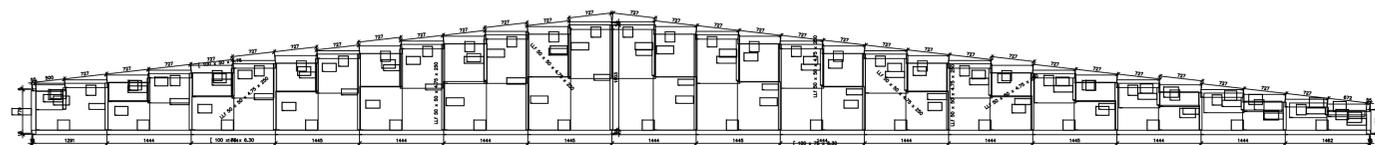

03 TRELIÇA EIXO D-E  
ESCALA: 1/600

SUPORTES "ST-01" ( x )

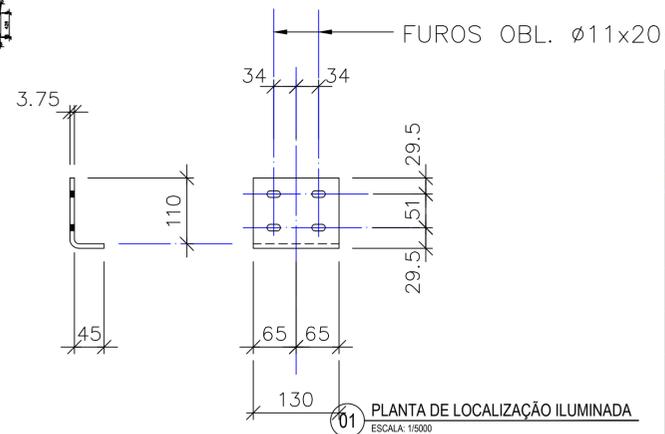

01 PLANTA DE LOCALIZAÇÃO ILUMINADA  
ESCALA: 1/5000

Revisão	Data	Descrição
05	DDMM/AAAA	Retirada de pendência
04	DDMM/AAAA	Retirada de pendência
03	DDMM/AAAA	Retirada de pendência
02	DDMM/AAAA	Retirada de pendência
01	08/01/2015	Emissão Inicial

**TECH PROJ** CONSULTORIA & PROJETOS

MATRIZ:  
Rua Santa Cecília, 84 - Sala 09  
Centro - Fortaleza - CE - CEP: 61.700-000  
Fone/Fax: (85) 3021-1818  
www.techproj.com.br | contato@techproj.com.br

FILIAL:  
Av. Santos Dumont, 1740 - Sala 1112/1114  
Aldeota - Fortaleza - CE - CEP: 60.150-161  
Fone/Fax: (85) 3021-1818

Obra: Reforma/Ampliação Mercado Municipal de São Gonçalo do Amarante

Ciente: Prefeitura de São Gonçalo do Amarante

Projeto: Estrutura Metálica

Identificação dos desenhos:  
01. Plano de Terças  
02. Detalhes Trélicas  
03. Detalhes Executivos

Prancha: 01

Desenho: Natália | Escala: Indicada | Data: Janeiro / 2016 | Local: São Gonçalo do Amarante / CE