
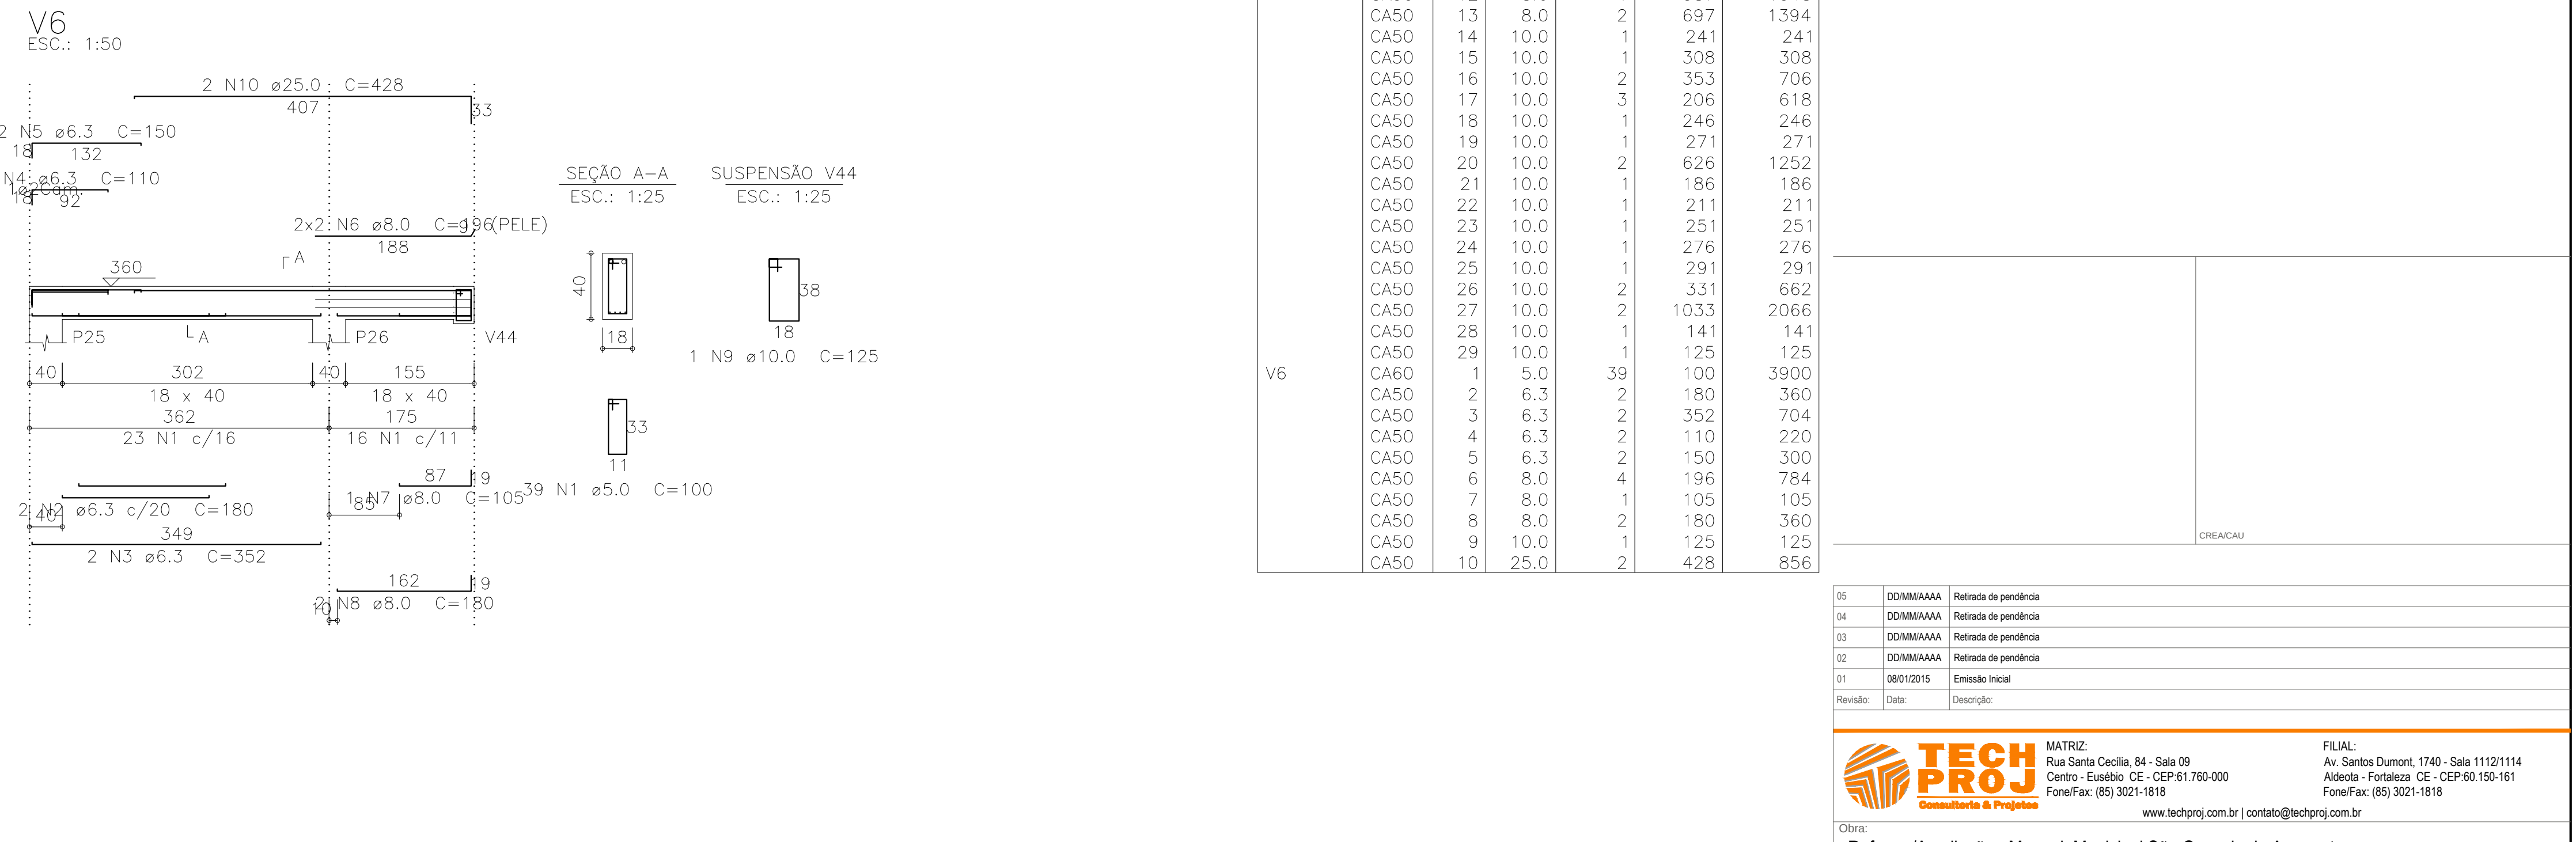
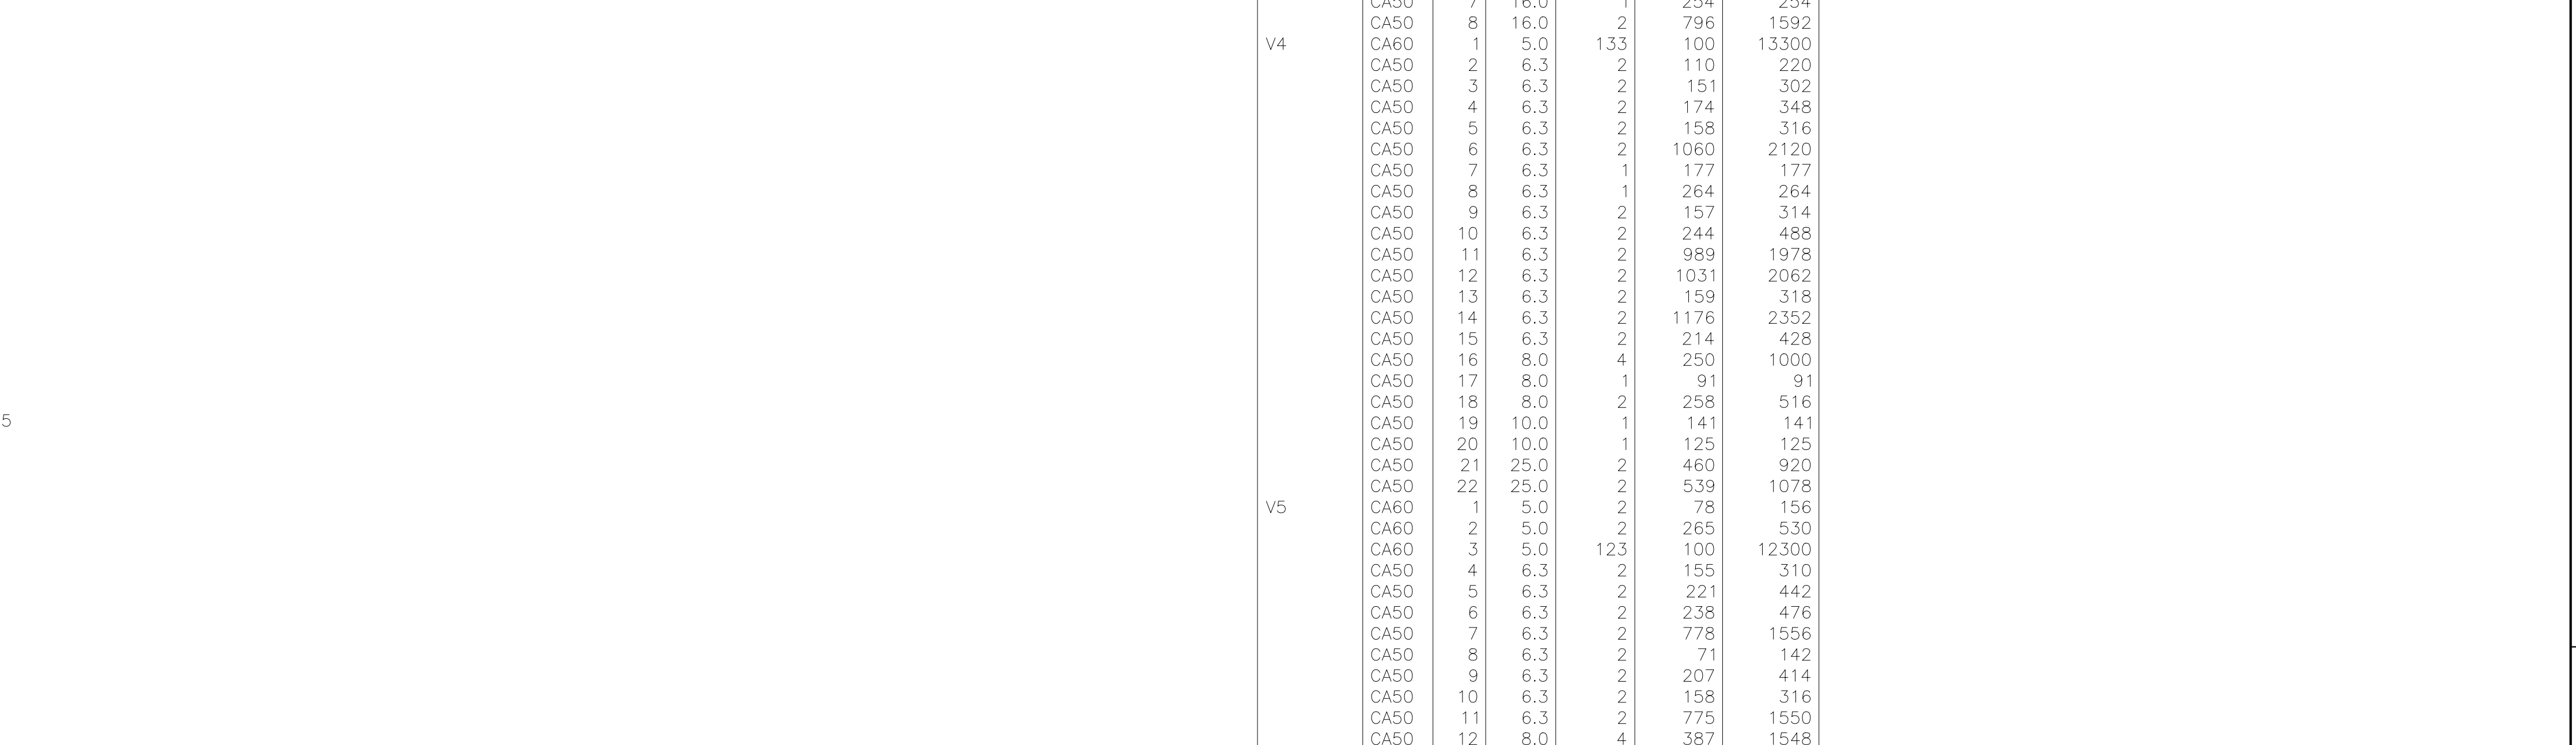


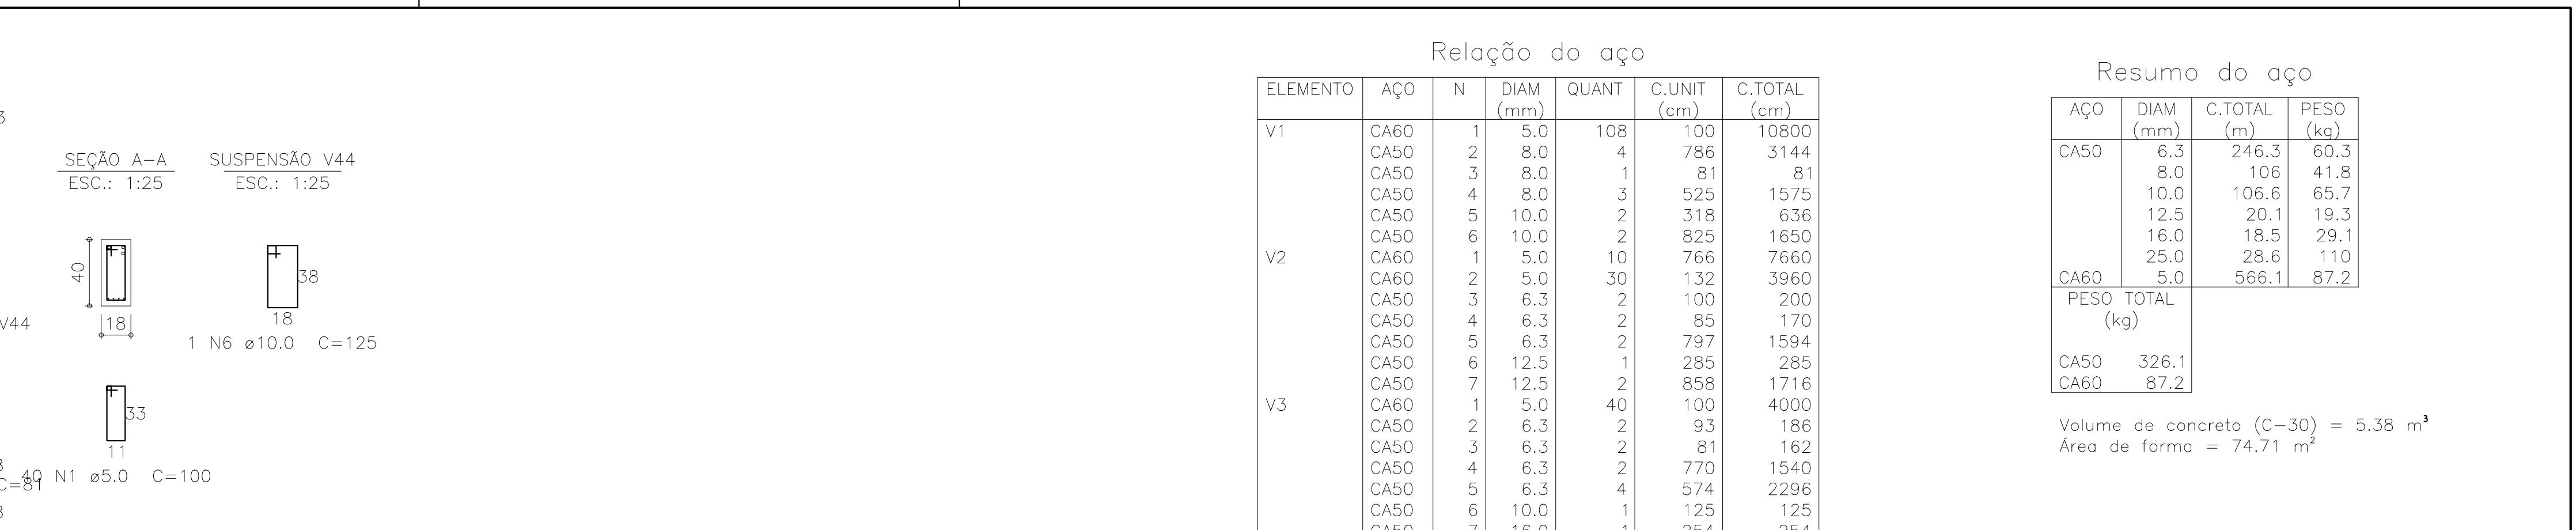

AÇO	DIAM (mm)	C.TOTAL (m)	PESO (kg)
CA50	6.3	246.3	60.3
	8.0	106	41.8
	10.0	106.6	65.7
	12.5	20.1	19.3
	16.0	18.5	29.1
	25.0	28.6	110
CA60	5.0	566.1	87.2

Volume de concreto (C-30) = 5.38 m³
Área de forma = 74.71 m²

05	DOMMIAAAA	Ratrada de pendência
04	DOMMIAAAA	Ratrada de pendência
03	DOMMIAAAA	Ratrada de pendência
02	DOMMIAAAA	Ratrada de pendência
01	08/01/2015	Emissão Inicial
Revisão:	Data:	Descrição

	MATRIZ: Rua Santa Cecilia, 84 - Sala 09 Centro - Lavoura, CE - CEP:91.700-000 Fone/Fax: (85) 3021-1818		FILIAL: Av. Santos Dumont, 1740 - Sala 11211114 Aldeia - Fortaleza, CE - CEP:50.150-161 Fone/Fax: (85) 3021-1818	
	www.techproj.com.br contato@techproj.com.br			
Cliente: Reforma/Ampliação - MercadoMunicipal São Gonçalo do Amarante				
Cliente: Prefeitura de São Gonçalo do Amarante		Projeto: Estrutura em Concreto Armado		
Identificação dos desenhos: MERCADO SGA - REFORMA VIGAS 1º PAVIMENTO 1-5			Prancha: 16	
Desenhado: CRISTIANE	Escala: Indicada	Data: JANEIRO/16	Local: São Gonçalo do Amarante / CE	