

Vigas			
Nome	Seção (cm)	Elevação (cm)	Nível (cm)
V1	14x60	0	655
V2	14x60	0	655
V3	14x60	0	655
V4	14x60	0	655
V5	14x60	0	655
V6	14x60	0	655
V7	14x60	0	655
V8	14x60	0	655

Blocos de enchimento						
Detalhe	Tipo	Nome	Dimensões (cm)			Quantidade
			hb	bx	by	
1	Lajota cerâmica	88/30/20	8	30	20	312



Lajes							
Nome	Tipo	Dados			Sobrecarga (kgf/m²)		
		Altura (cm)	Elevação (cm)	Nível (cm)	Adicional	Acidental	Localizada
L1	Treliçada 1D	13	0	655	282	150	—
L2	Treliçada 1D	13	0	655	282	150	—

Características dos materiais	
fck (kgf/cm²)	Ecs (kgf/cm²)
300	268384

Pilares			
Nome	Seção (cm)	Elevação (cm)	Nível (cm)
P1	15 x 40	0	655
P2	15 x 40	0	655
P3	15 x 40	0	655
P4	15 x 40	0	655
P11	15 x 40	0	655
P12	15 x 40	0	655
P13	15 x 40	0	655
P14	15 x 40	0	655

Legenda dos Pilares	
	Pilar que morre
	Pilar que passa
	Pilar que nasce
	Pilar com mudança de seção

Detalhe 1 (esc. 1:30)

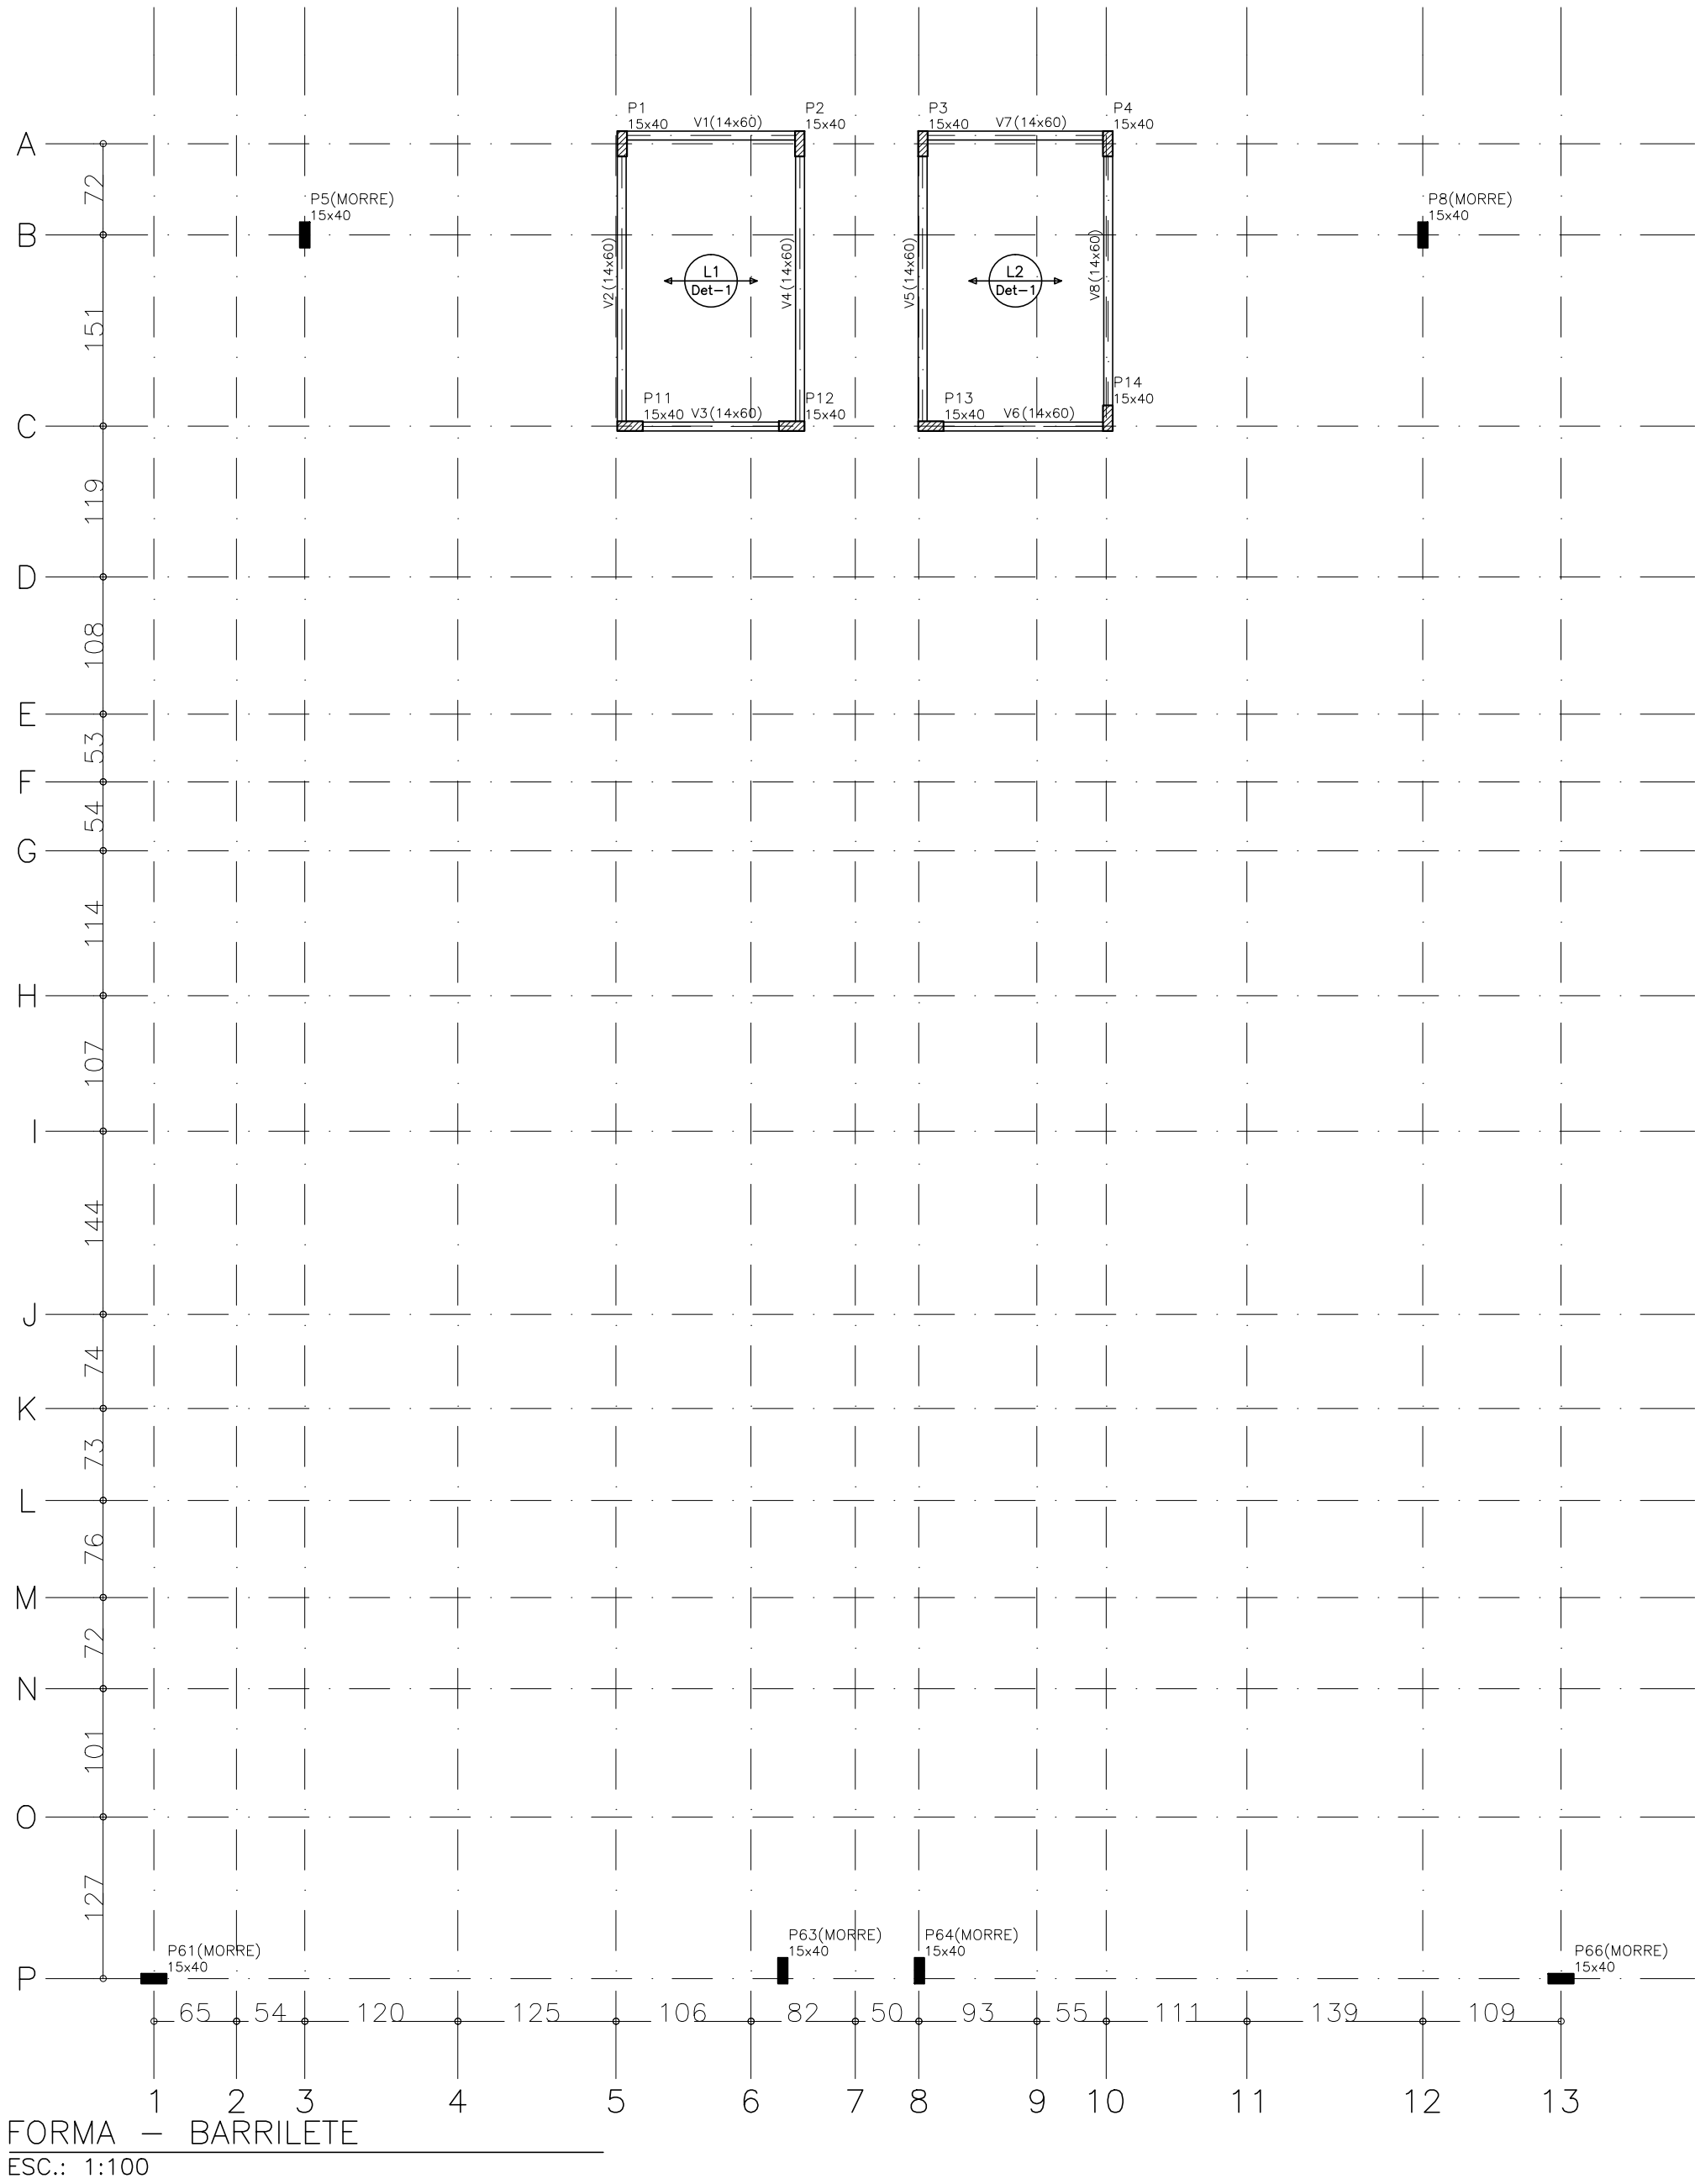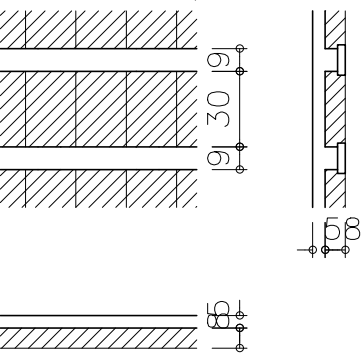

FORMA — BARRILETE
ESC.: 1:100

Obra:		Reforma/Ampliação - MercadoMunicipal São Gonçalo do Amarante	
Cliente:		Prefeitura de São Gonçalo do Amarante	
Projeto:		Estrutura em Concreto Armado	
Identificação dos desenhos:		MERCADO SGA - REFORMA FORMA BARRILETE	
Desenho:		Escala:	Local:
CRISTIANE		Indicada	São Gonçalo do Amarante / CE