


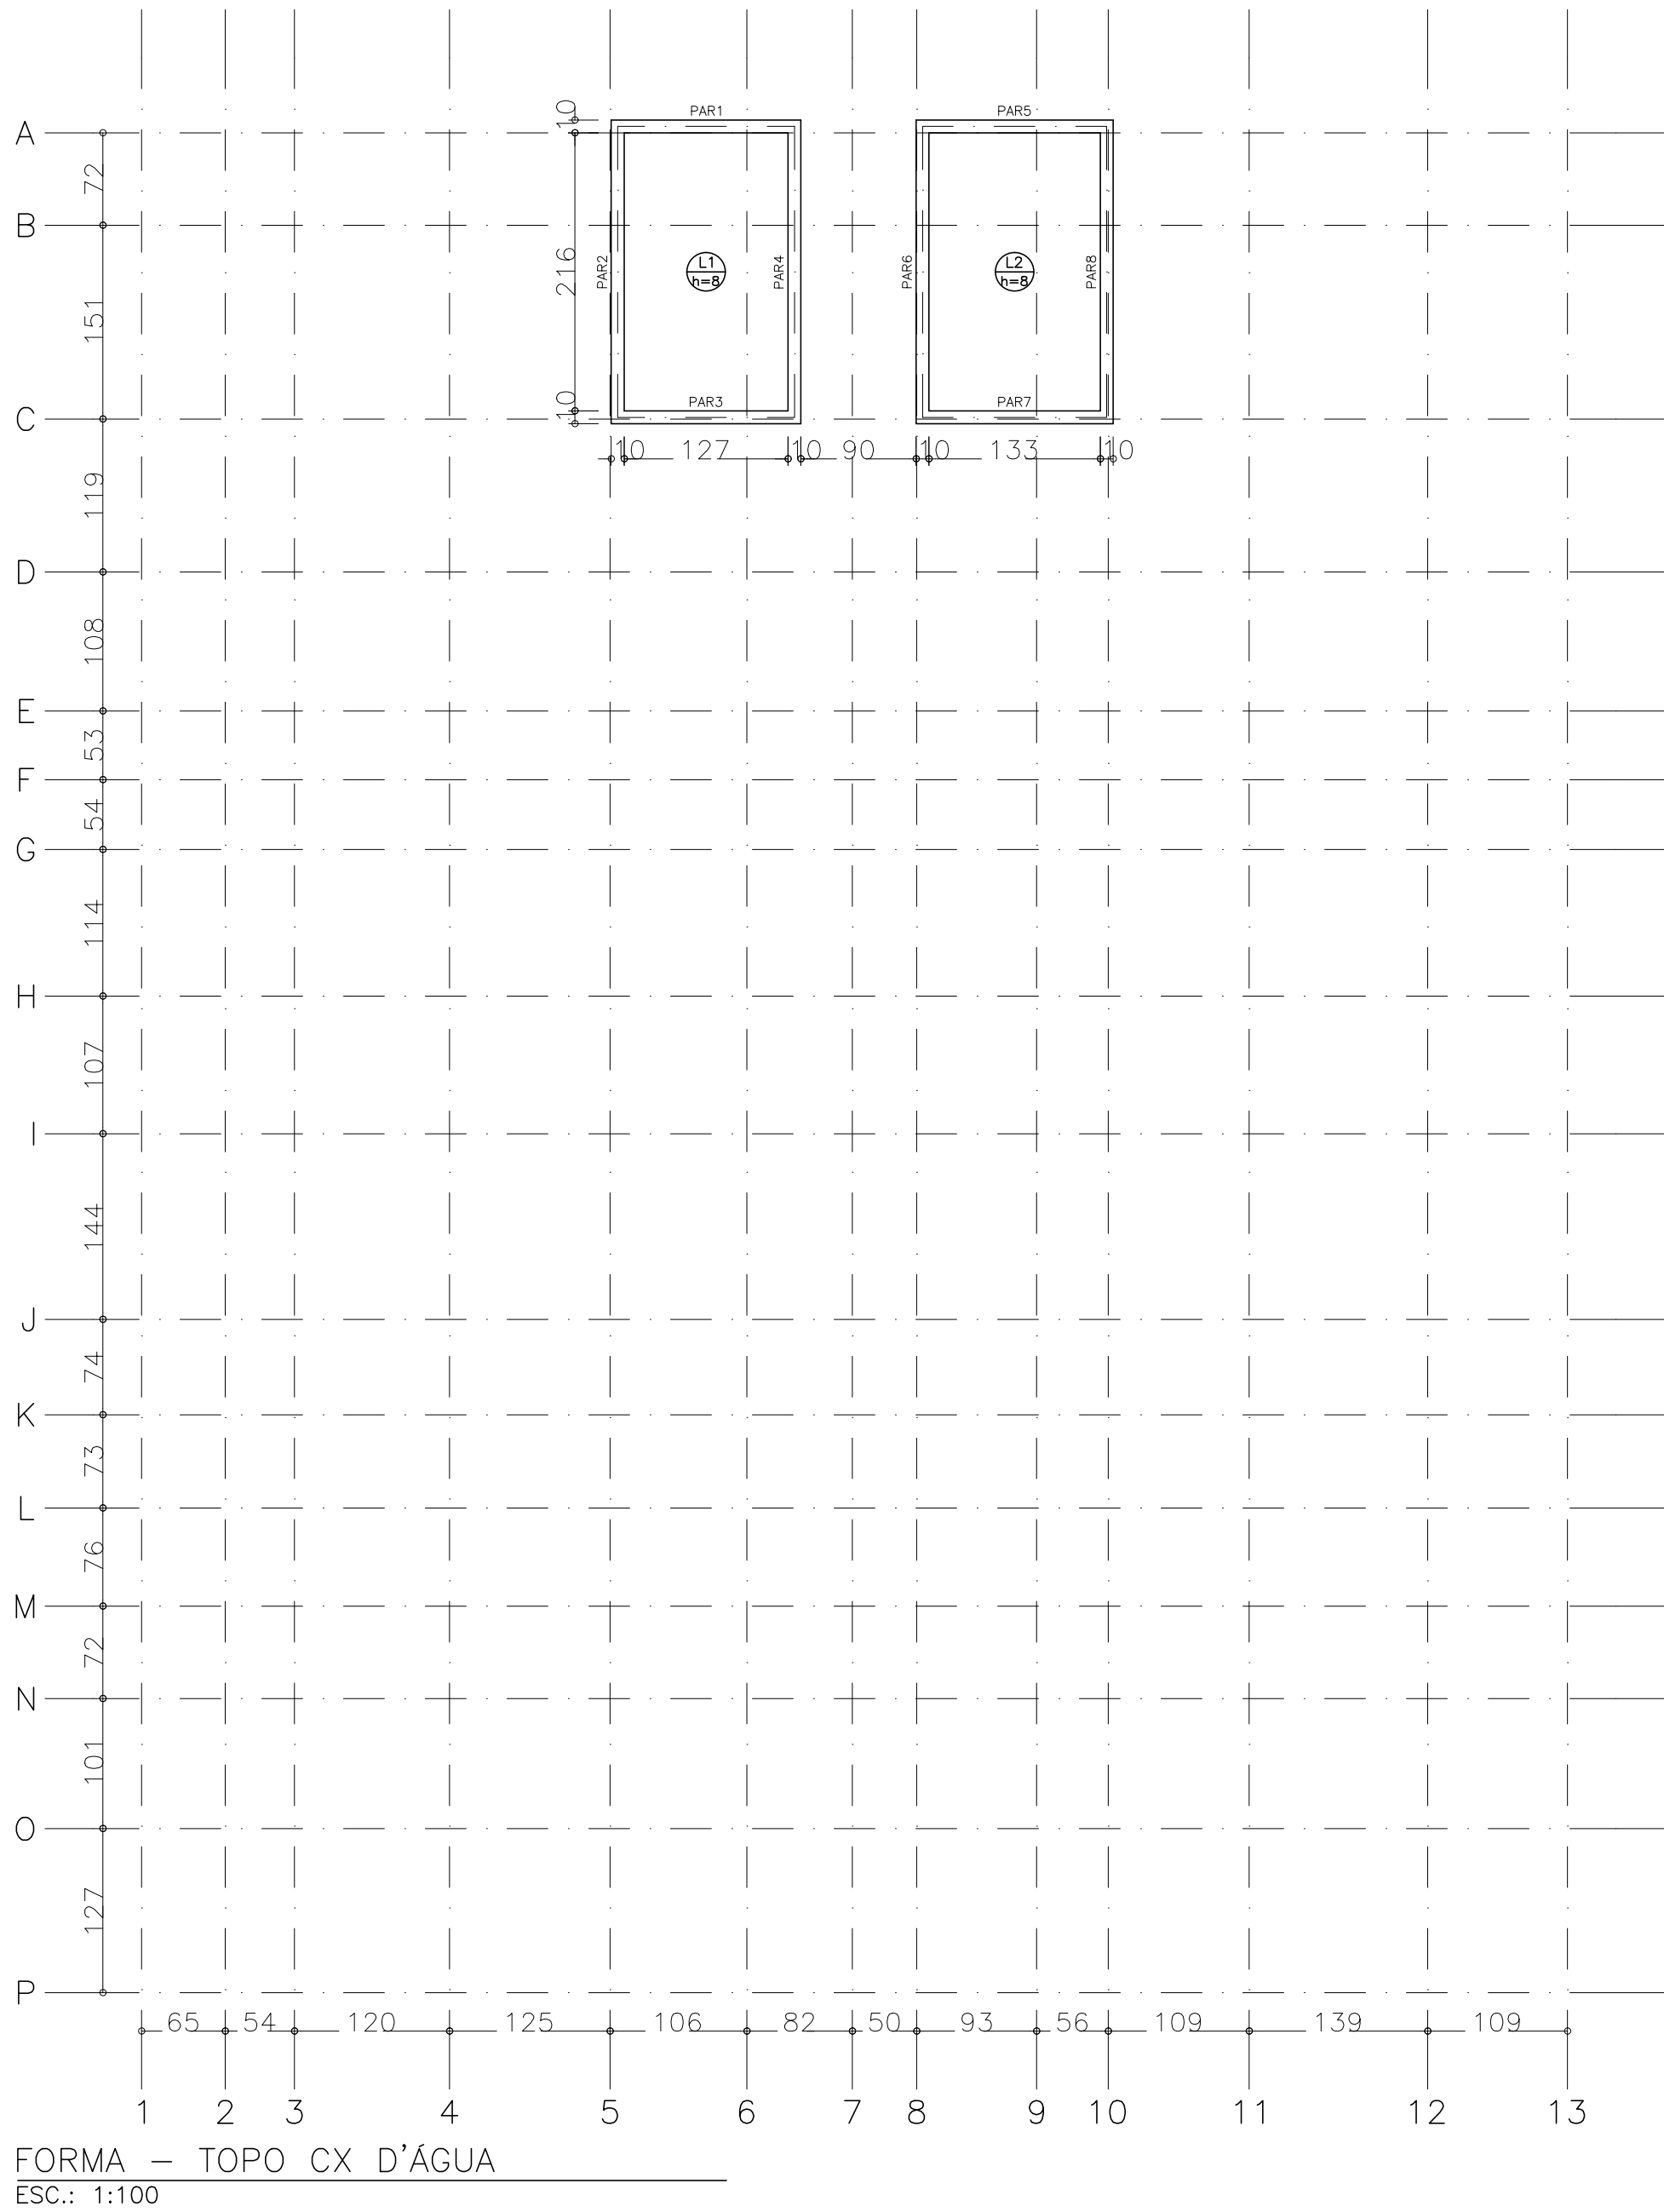

Vigas			
Nome	Seção (cm)	Elevação (cm)	Nível (cm)

Lajes					Sobrecarga (kgf/m²)		
Dados							
Nome	Tipo	Altura (cm)	Elevação (cm)	Nível (cm)	Peso próprio (kgf/m²)	Adicional	Acidental
L1	Maciça	8	0	875	200	150	150
L2	Maciça	8	0	875	200	150	150

Características dos materiais	
fck (kgf/cm²)	Ecs (kgf/cm²)
300	268,384

Pilares			
Nome	Seção (cm)	Elevação (cm)	Nível (cm)

Legenda dos Pilares	
	Pilar que morre
	Pilar que passa
	Pilar que nasce
	Pilar com mudança de seção

CREA/CAU

05	DDIM/AAAA	Retirada de pendência
04	DDIM/AAAA	Retirada de pendência
03	DDIM/AAAA	Retirada de pendência
02	DDIM/AAAA	Retirada de pendência
01	08/01/2015	Emissão Inicial
Revisão:	Data:	Descrição:

MATRIZ:

Rua Santa Cecília, 84 - Sala 09
Centro - Eusébio - CE - CEP:61.760-000
Fone/Fax: (85) 3021-1818

FILIAL:

Av. Santos Dumont, 1740 - Sala 1112/1114
Aldeota - Fortaleza - CE - CEP:60.150-161
Fone/Fax: (85) 3021-1818

www.techproj.com.br | contato@techproj.com.br

Obra:
Reforma/Ampliação - MercadoMunicipal São Gonçalo do Amarante

Cliente: Prefeitura de São Gonçalo do Amarante	Projeto: Estrutura em Concreto Armado
---	--

Identificação dos desenhos: MERCADO SGA - REFORMA FORMA TOPO CAIXA D'ÁGUA	Prancha: 31
---	----------------

Desenho: CRISTIANE	Escala: Indicada	Data: NOVEMBRO/15	Local: São Gonçalo do Amarante / CE
-----------------------	---------------------	----------------------	--