




LAJE INCLINADA (1x)
ESCALA:1/25

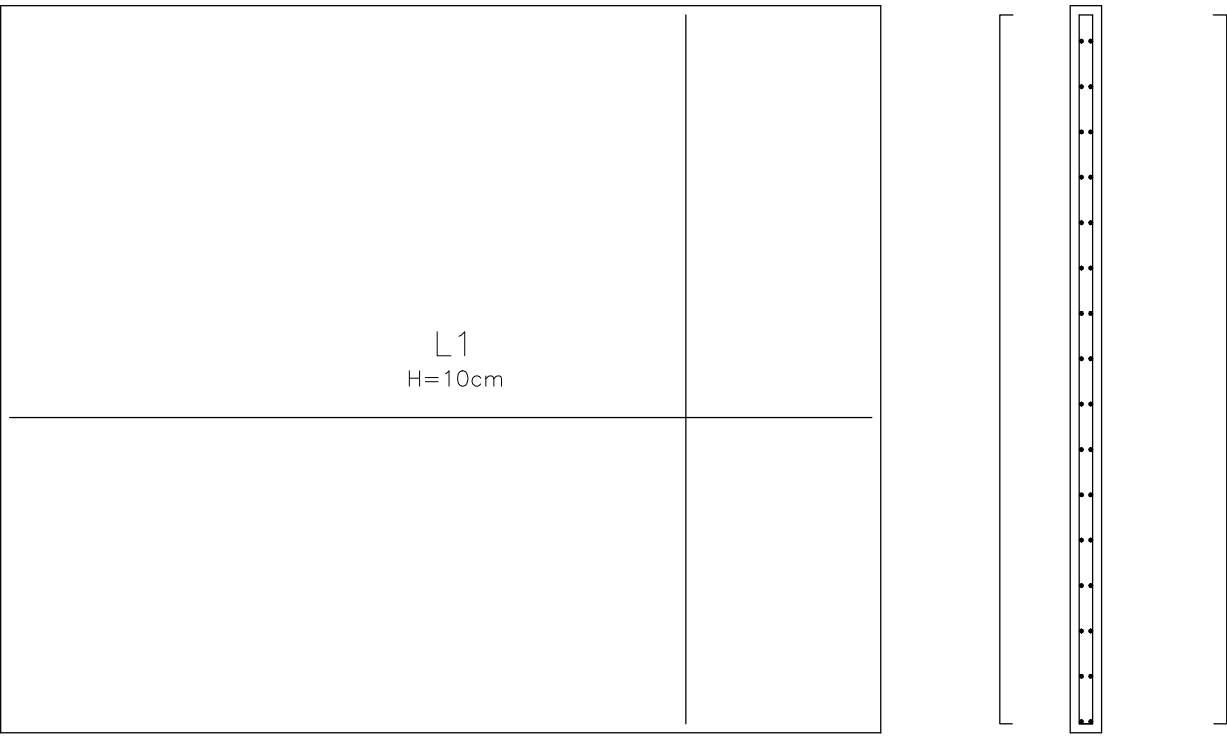


VIGA V1 (2x)
ESCALA:1/50

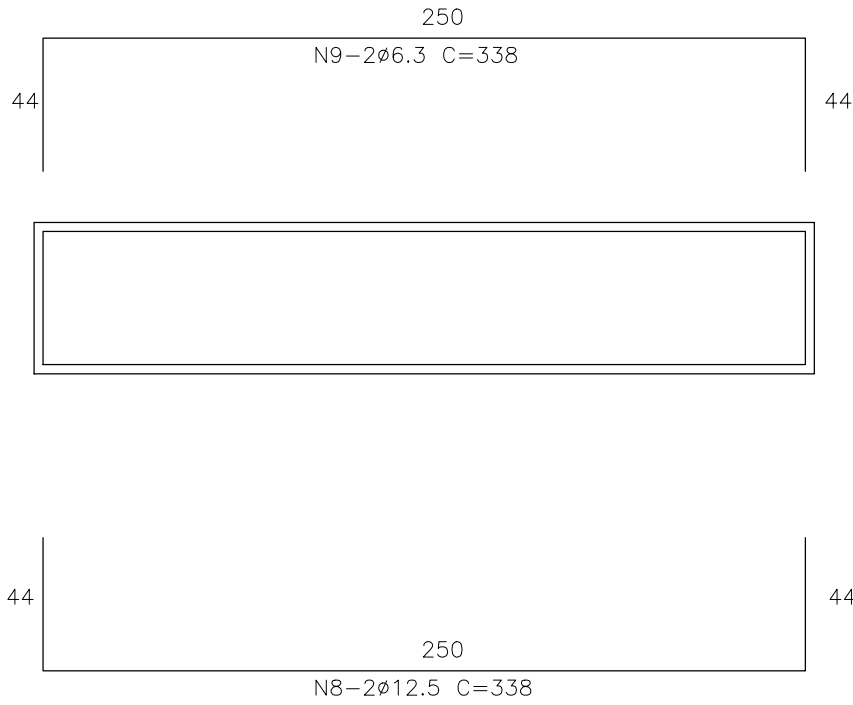



CORTE
ESCALA:1/25

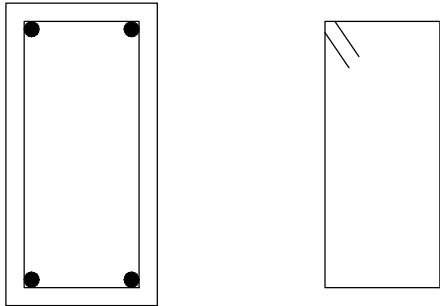


FORMA COBERTA BOX – TÉRREO
ESCALA:1/50

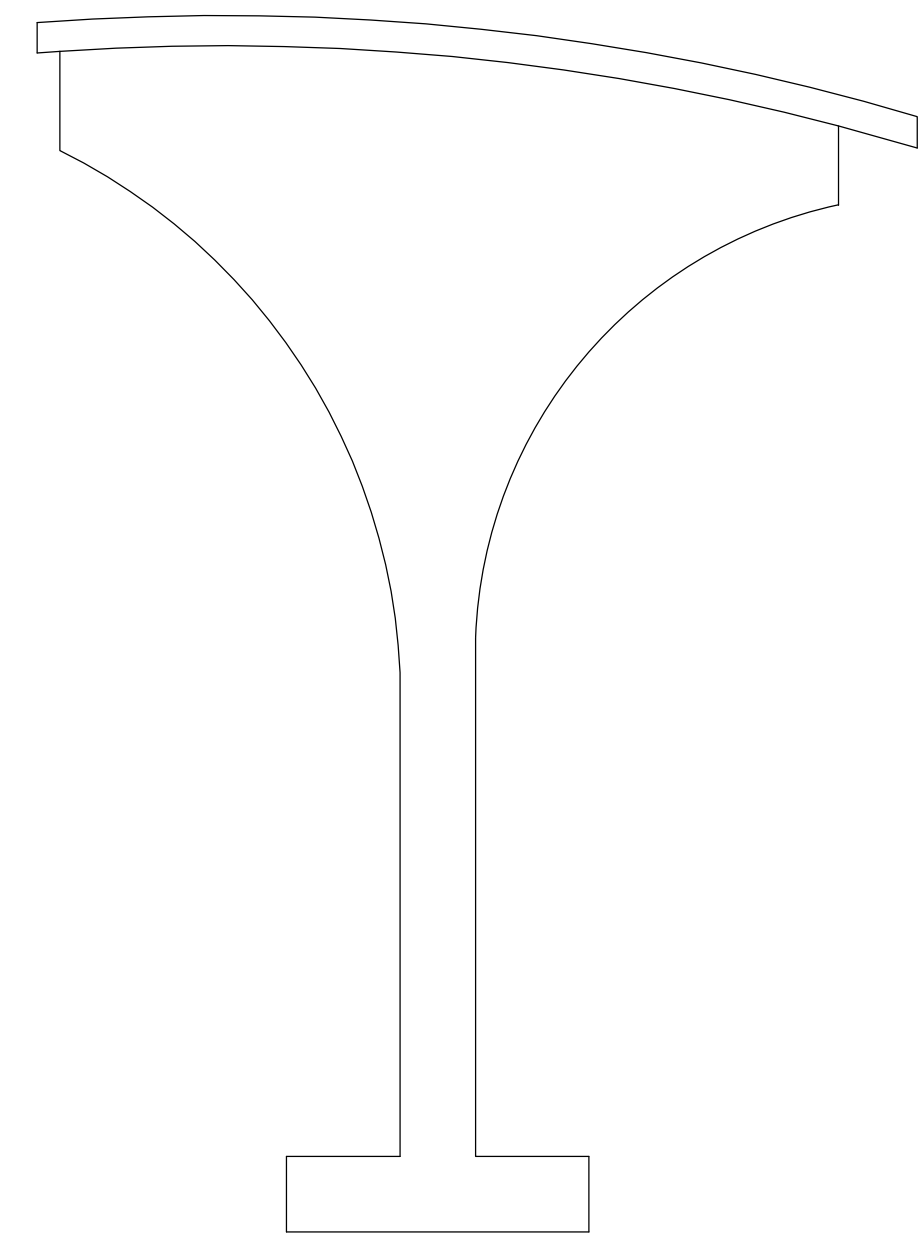


PILAR E FUNDAÇÃO (2x)
ESCALA:1/50

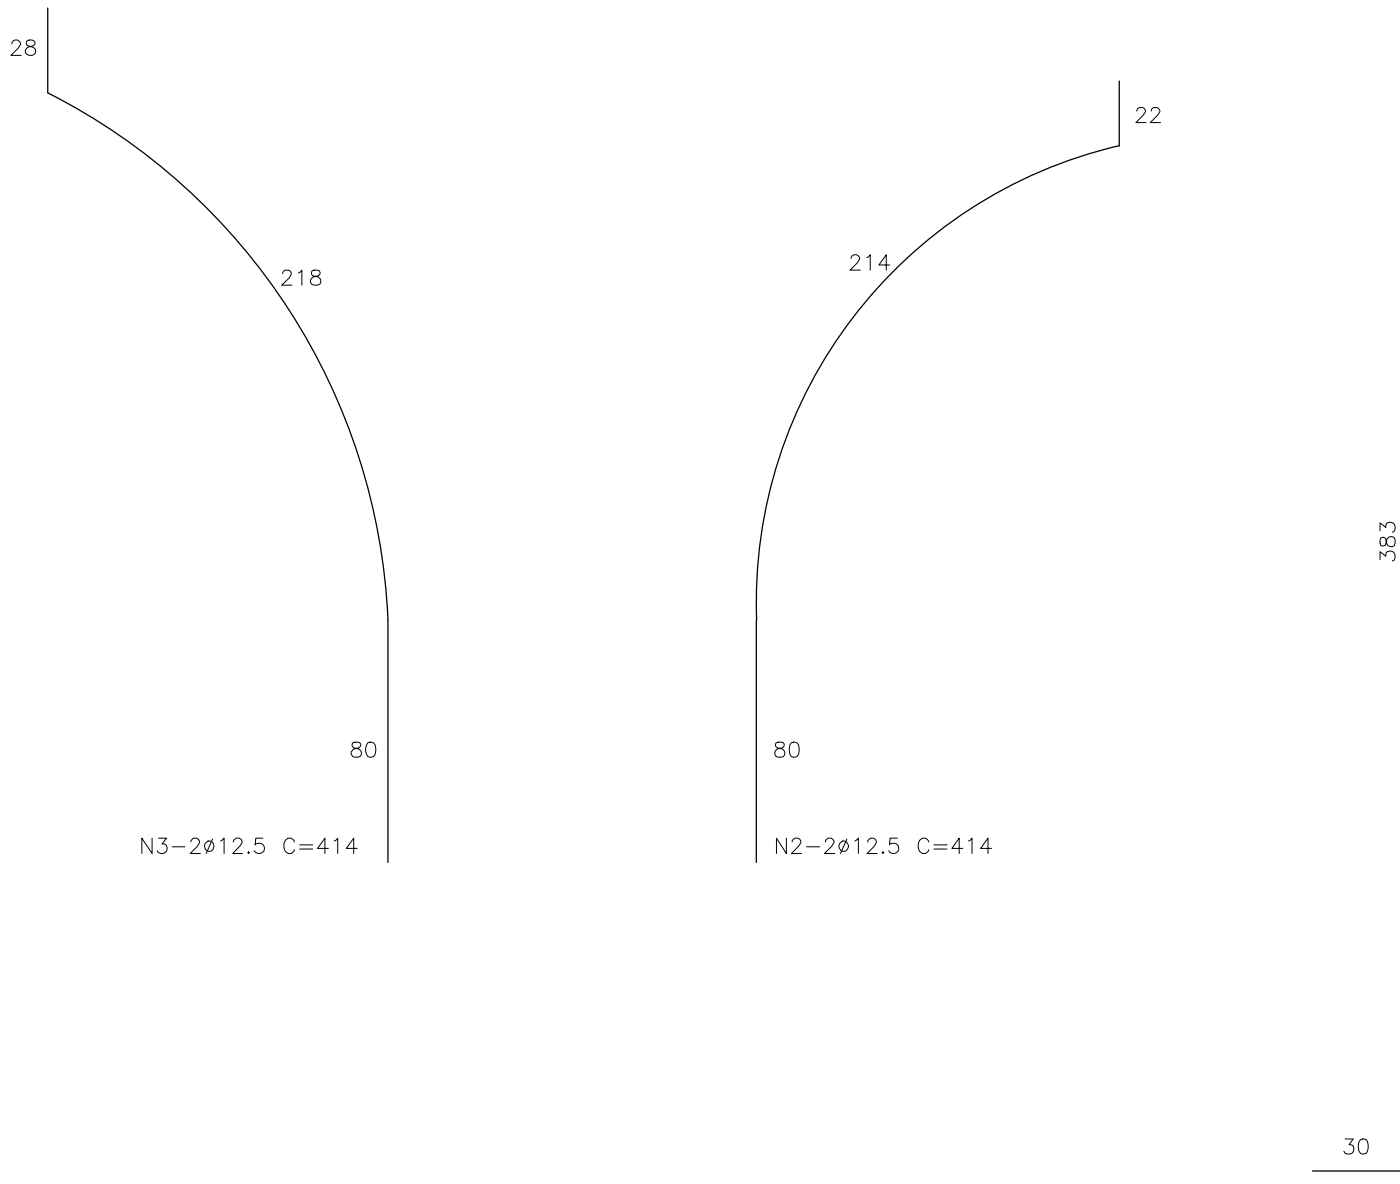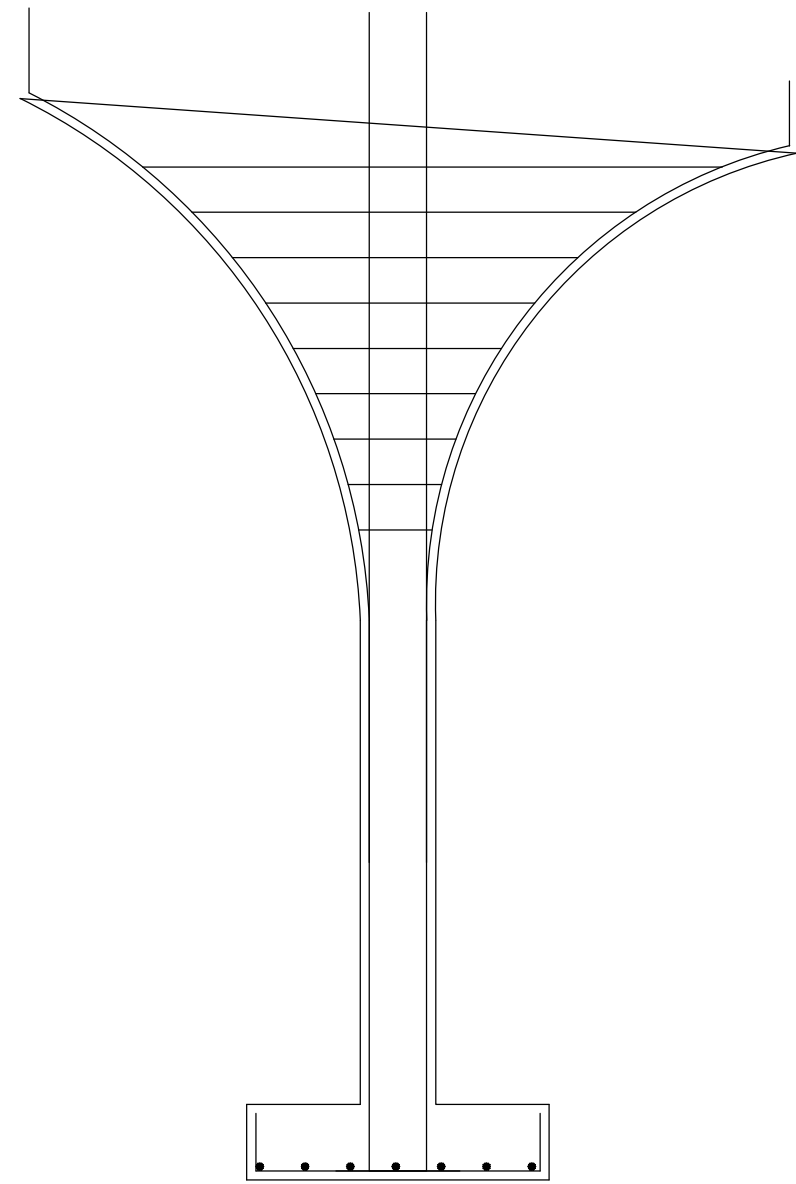


CORTE PILAR (2x)
ESCALA:1/50

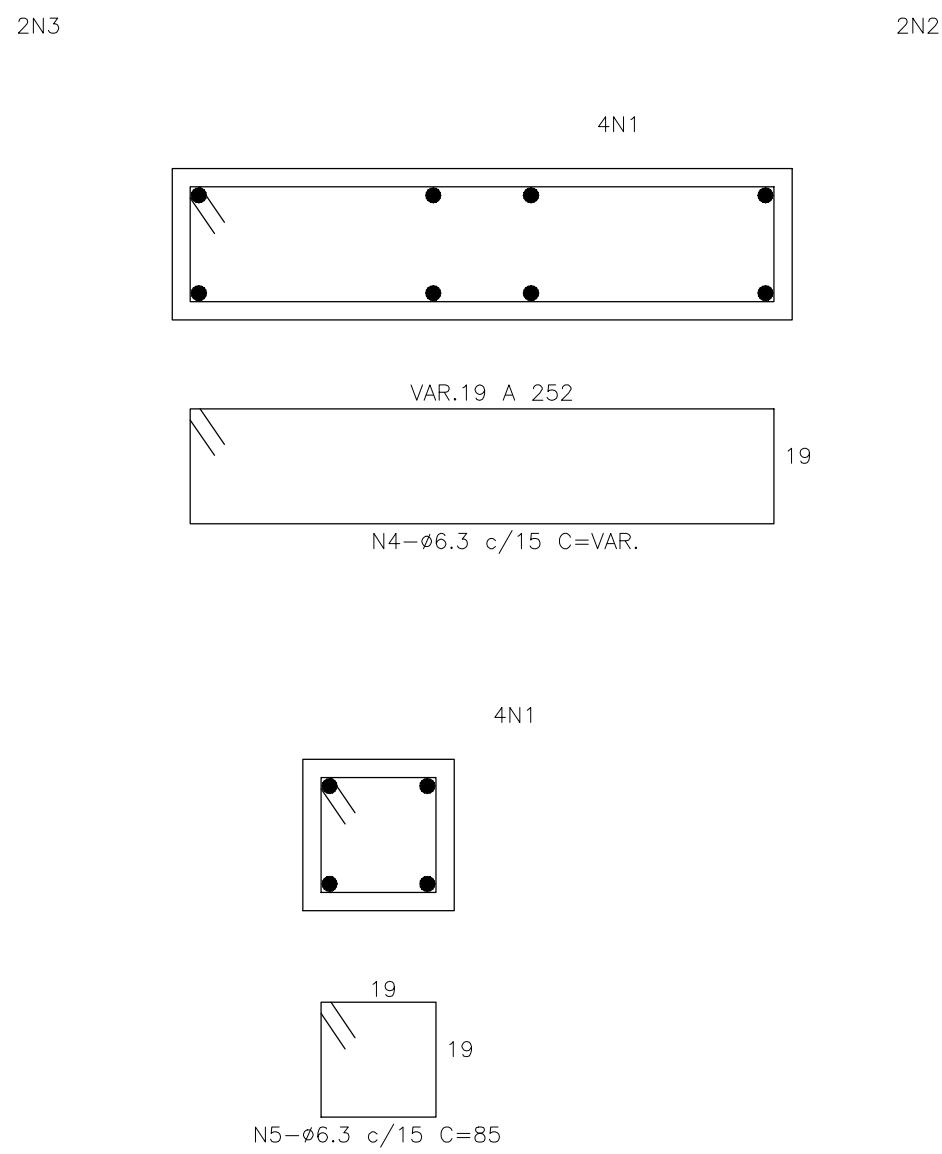


LAJE INCLINADA (p/1m)
ESCALA:1/50

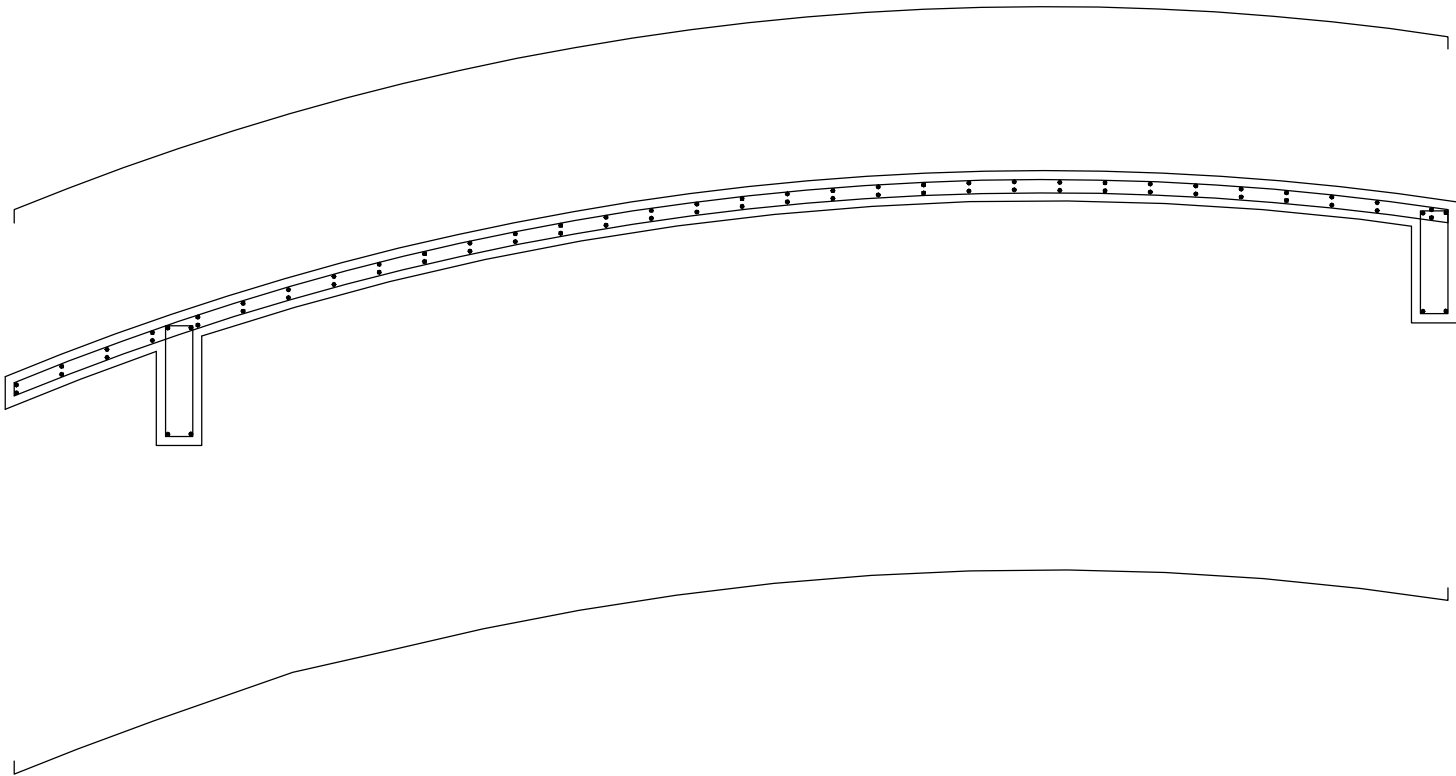

V1=V2 (p/1m)
ESCALA:1/25

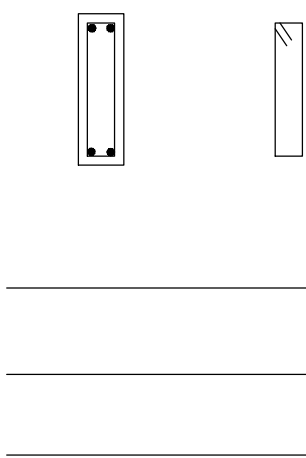

FORMA COBERTA BOX – 1º PAVTO
ESCALA:1/50

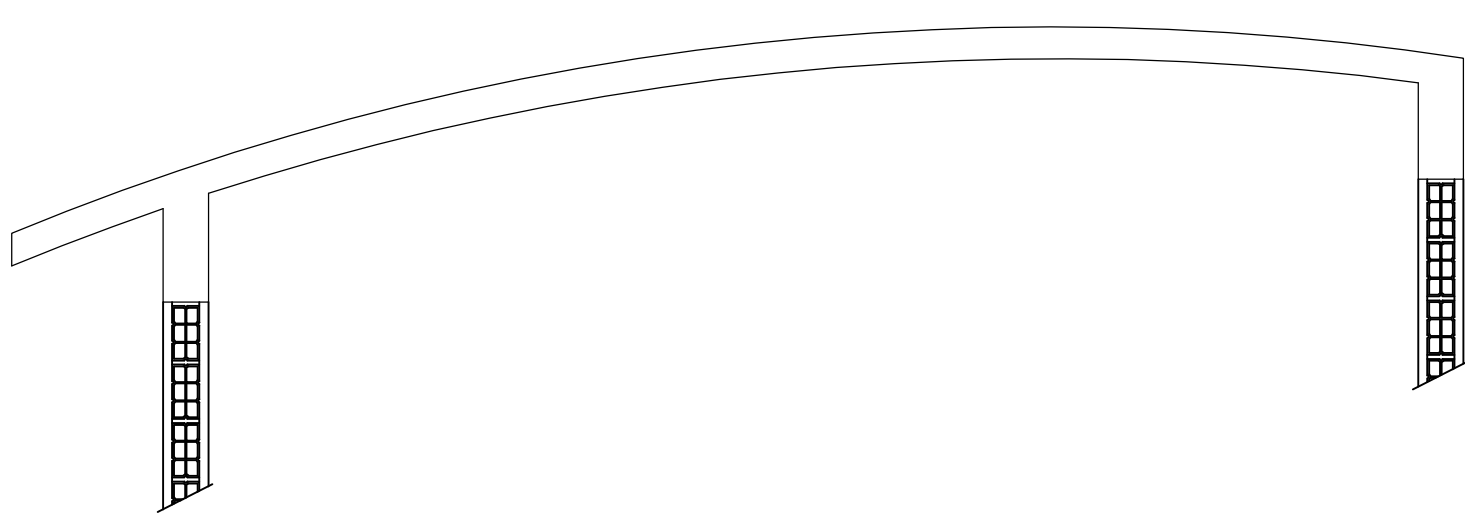

		CREA/CAU	
05	DDMM/AAAA	Retirada de pendência	
04	DDMM/AAAA	Retirada de pendência	
03	DDMM/AAAA	Retirada de pendência	
02	DDMM/AAAA	Retirada de pendência	
01	08/01/2015	Emissão Inicial	
Revisão:	Data:	Descrição:	
		MATRIZ: Rua Santa Cecília, 84 - Sala 09 Centro - Eusébio - CE - CEP:61.760-000 Fone/Fax: (85) 3021-1818 www.techproj.com.br contato@techproj.com.br	
Obra:		FILIAL: Av. Santos Dumont, 1740 - Sala 1112/1114 Aldeota - Fortaleza - CE - CEP:60.150-161 Fone/Fax: (85) 3021-1818	
Reforma/Ampliação Mercado Municipal de São Gonçalo do Amarante		Projeto:	
Prefeitura de São Gonçalo do Amarante		Concreto Armado	
Identificação dos desenhos: REFORMA MERCADO SGA Detalhes Laje Inclinação Térreo e 1º Pavto			Prancha:
			33
Desenho:	Escala:	Data:	Local:
-	Indicada	Janeiro / 2016	São Gonçalo do Amarante / CE