



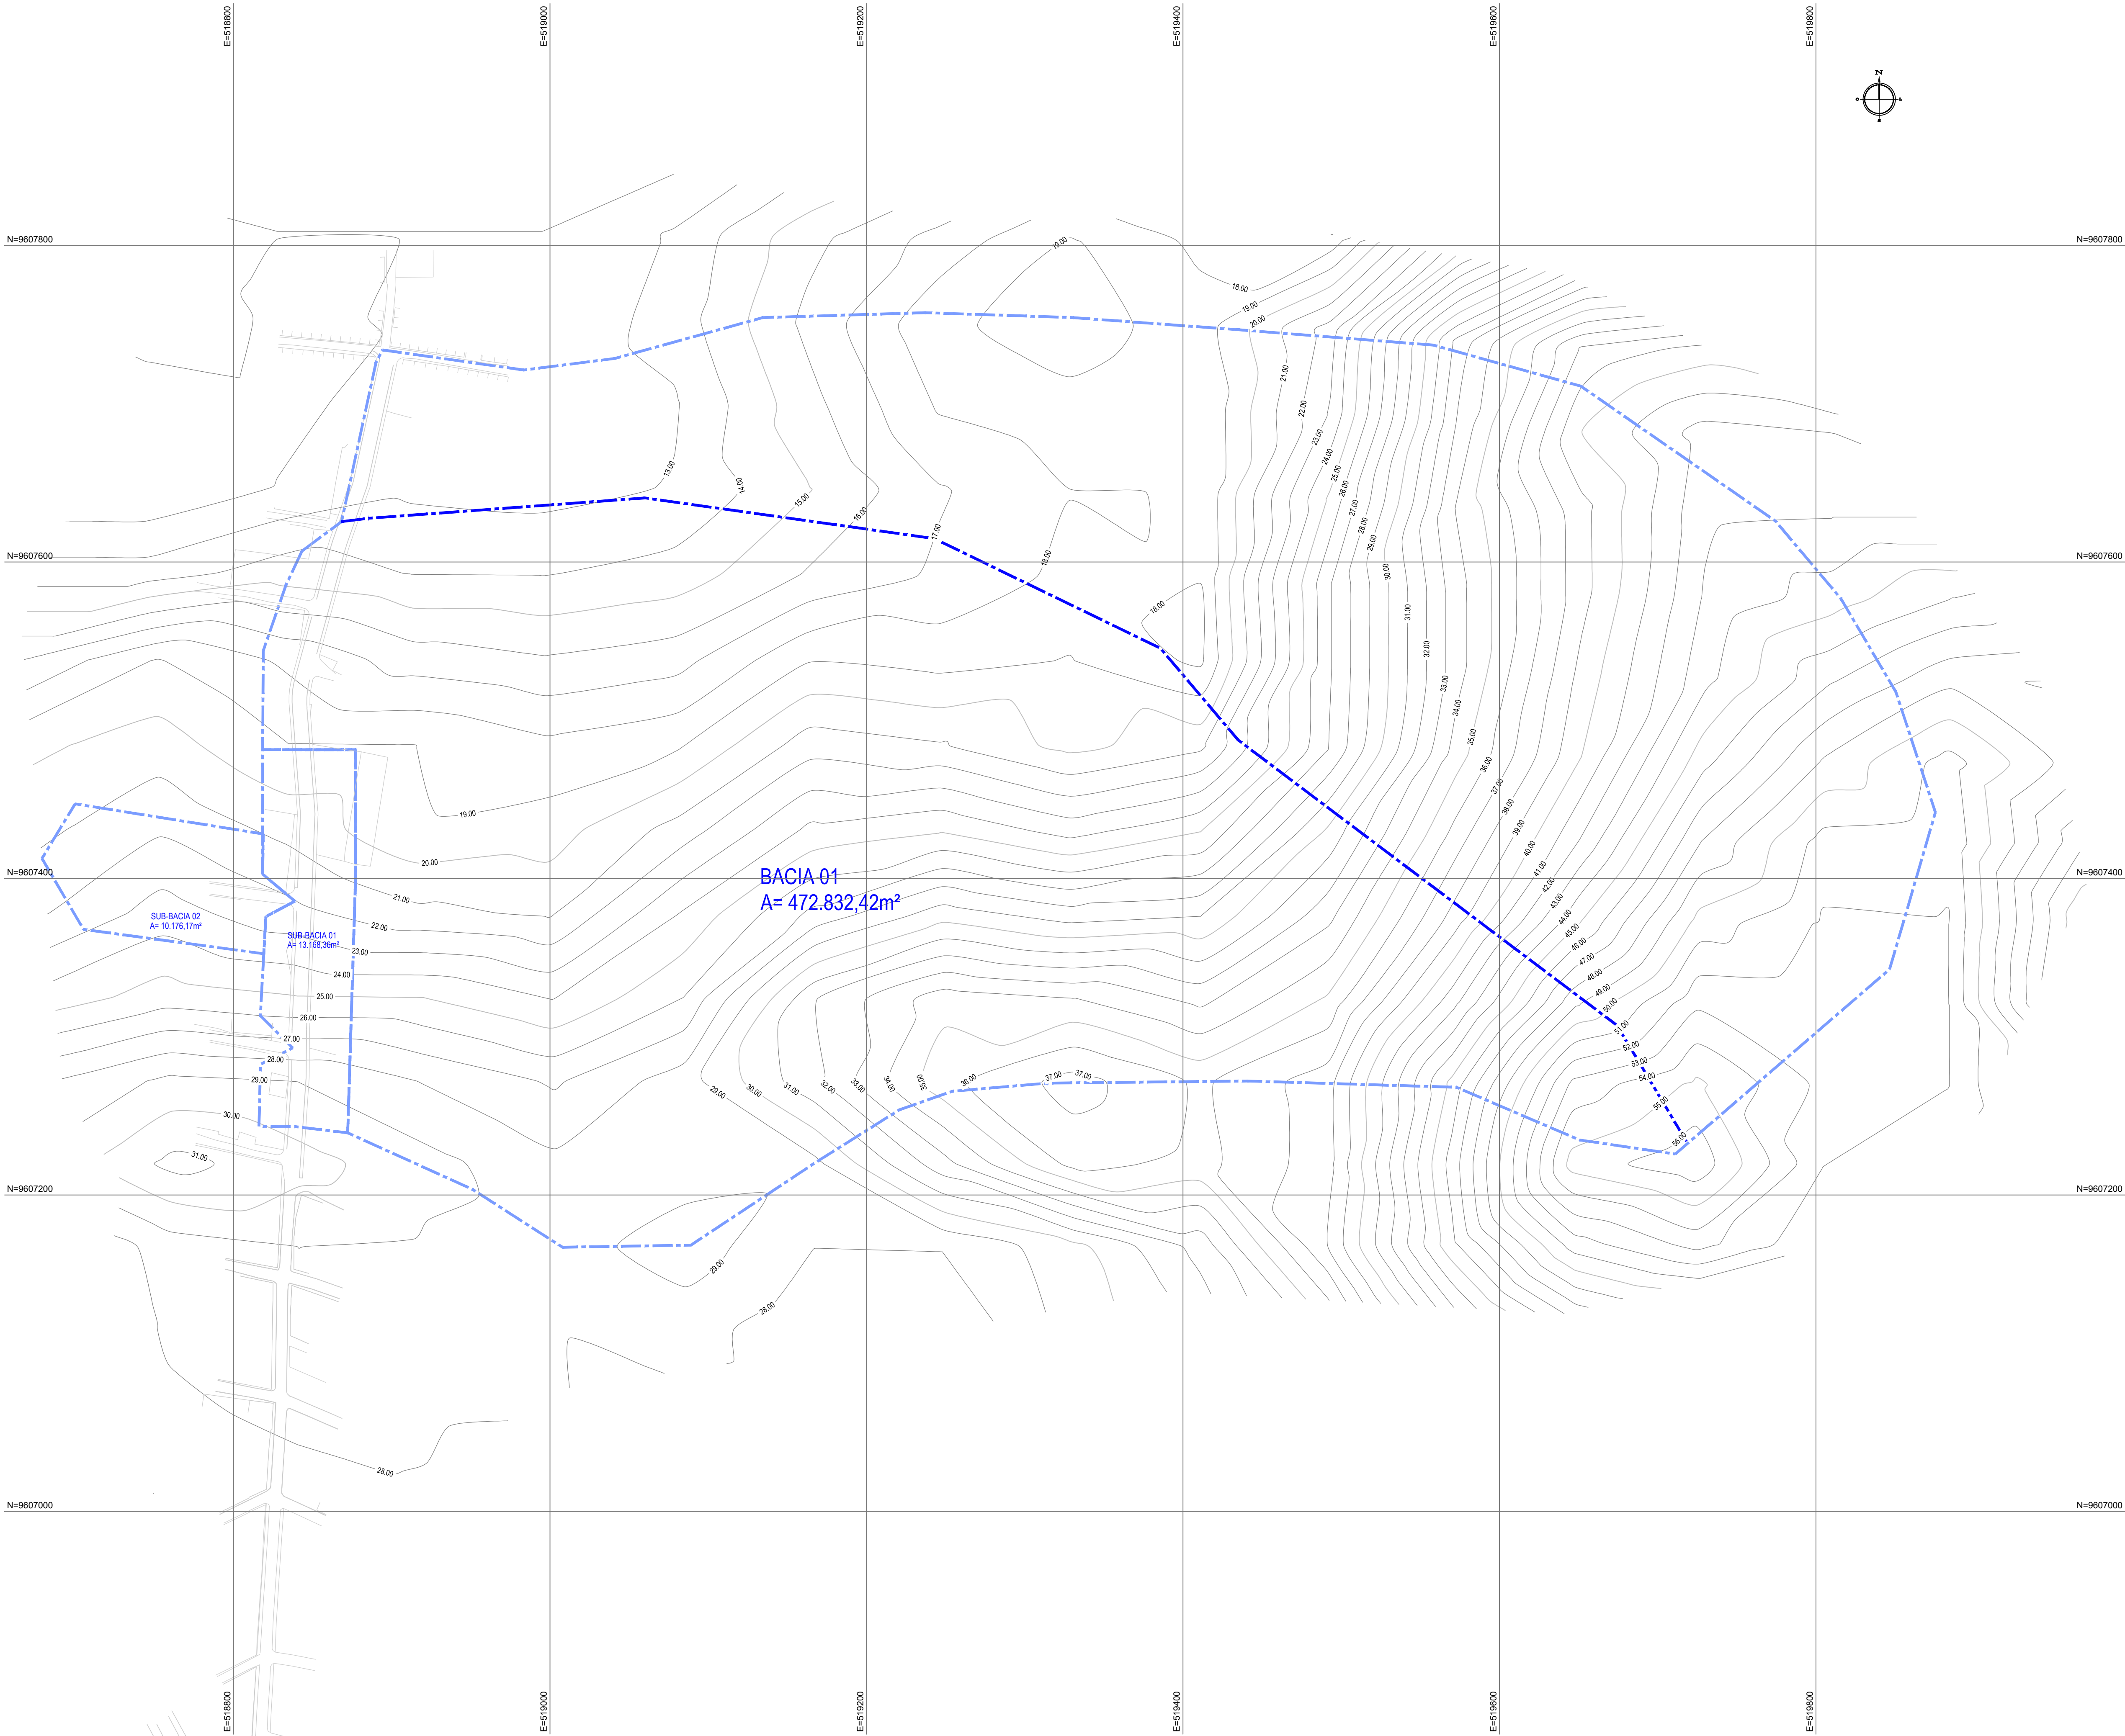

PLANTA CHAVE

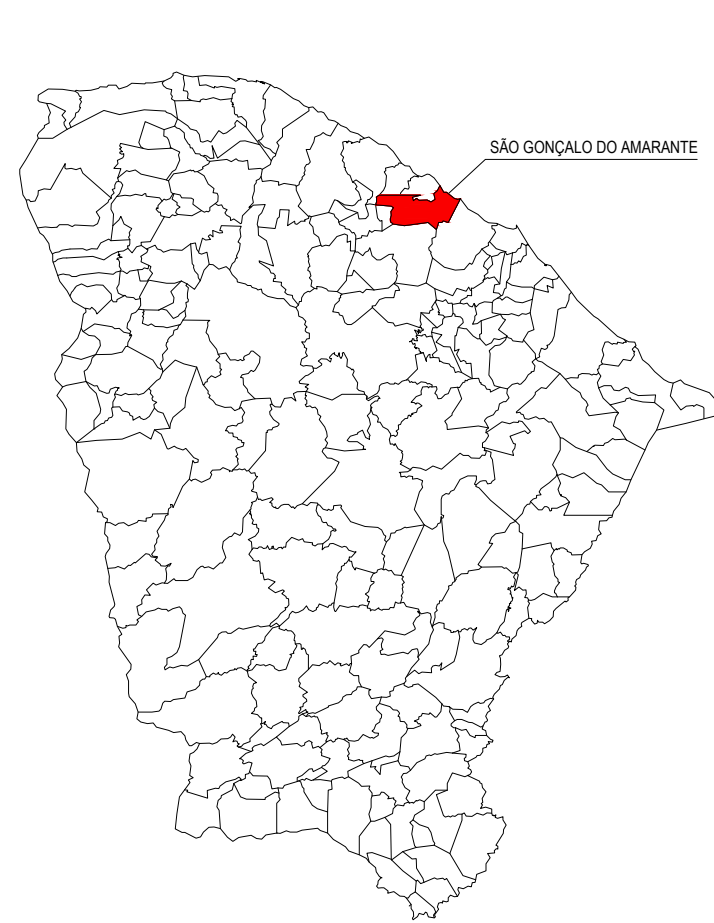

LEGENDA

- TOPOGRAFIA
- BACIA 01
- SUB-BACIA 01
- CURVAS DE NÍVEL
- LIMITES DAS BACIAS
- LINHA DE FUNDO

NOTAS

Datum Vertical - Arbitrado
Sistema de Coordenadas - SIRGAS (WGS84)
Meridiano Central - 39° W Gr.
Projeção Universal de Mercator (UTM) - Zona 24M

CREACAU

05		
04		
03		
02		
01	21/08/2015	Emissão Inicial
Revisão:	Data:	Descrição:



MATRIZ:
Rua Santa Cecília, 84 - Sala 09
Centro - Eusébio - CE - CEP: 61.760-000
Fone/Fax: (85) 3021-1818
www.techproj.com.br | contato@techproj.com.br

FILIAL:
Av. Santos Dumont, 1740 - Sala 1112/1114
Aldeota - Fortaleza - CE - CEP: 60.150-161
Fone/Fax: (85) 3021-1818

Obra: Pavimentação Asfáltica Avenida Projetada 01 e Ruas Laterais no Pecém

Cliente: Prefeitura de São Gonçalo do Amarante Projeto: Terraplenagem, Pavimentação e Drenagem

Identificação dos desenhos: BACIAS HIDROGRÁFICAS 01. Planta Baixa - Bacias Prancha: 02