


BARRAMAR 01

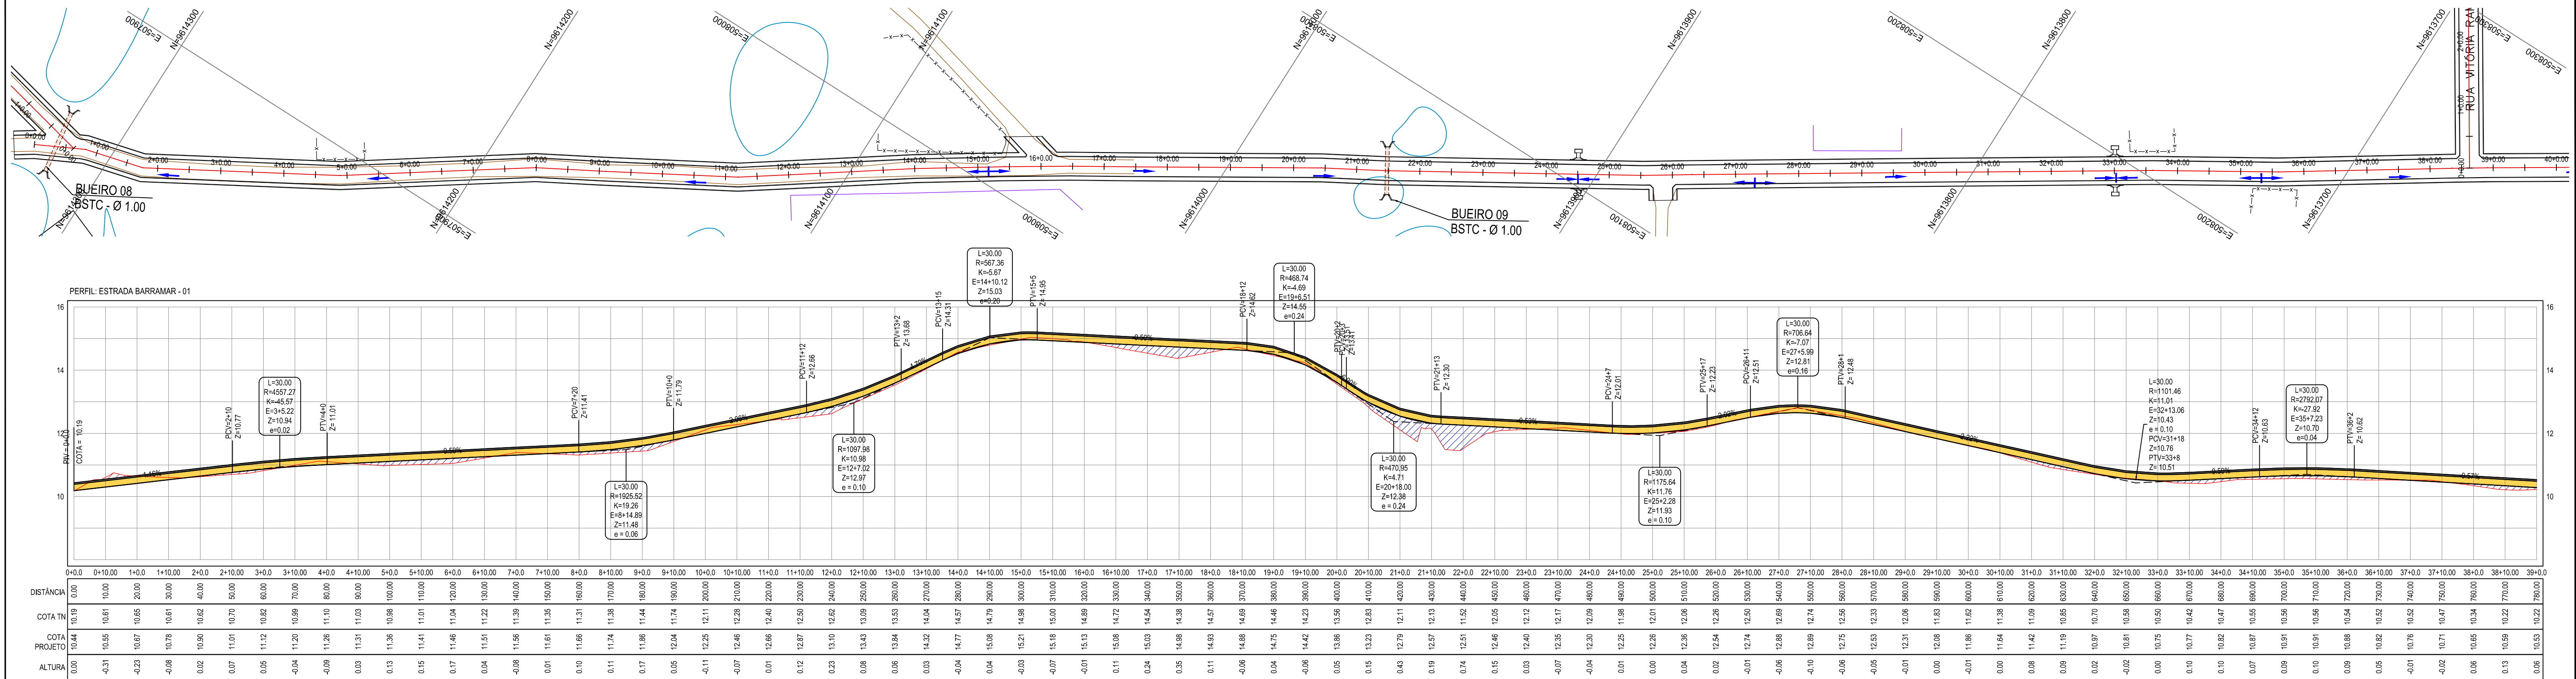

NOTAS

Datum Vertical - Arbitrado
Sistema de Coordenadas - SIRGAS (WGS84)
Meridiano Central - 39° W Gr.
Projeção Universal de Mercator (UTM) - Zona 24M

01 PLANTA - PERFIL
ESCALA: 1/1.000

Legenda:

- MEIO-FIO
- BORDO DA ESTRADA
- CERCA
- EDIFICAÇÕES
- TERRENO NATURAL - PERFIL LONGITUDINAL
- ALINHAMENTO / ESTAQUEAMENTO
- CURVA DE NÍVEL

02		
01	20/08/2017	
Revisão:	Data:	Descrição:
MATERIA: Rua Santa Cecília, 84 - Sala 09 Aldeia - Fortaleza - CE - CEP: 61.160-000 Fone/Fax: (85) 3021-1818		FILIAL: Av. Santos Dumont, 1740 - Sala 1112/1114 Aldeia - Fortaleza - CE - CEP: 61.150-161 Fone/Fax: (85) 3021-1818
www.techproj.com.br contato@techproj.com.br		Folha: 01
Obra: Pavimentação em Diversas Ruas na Localidade de Taíba	Projeto: Pavimentação - Planta/ Perfil	
Cliente: Prefeitura de São Gonçalo do Amarante	Desenho: Rayane Lima	Local: São Gonçalo do Amarante/CE
		Data: Agosto/ 2017