



ESTRADA BARRAMAR 03

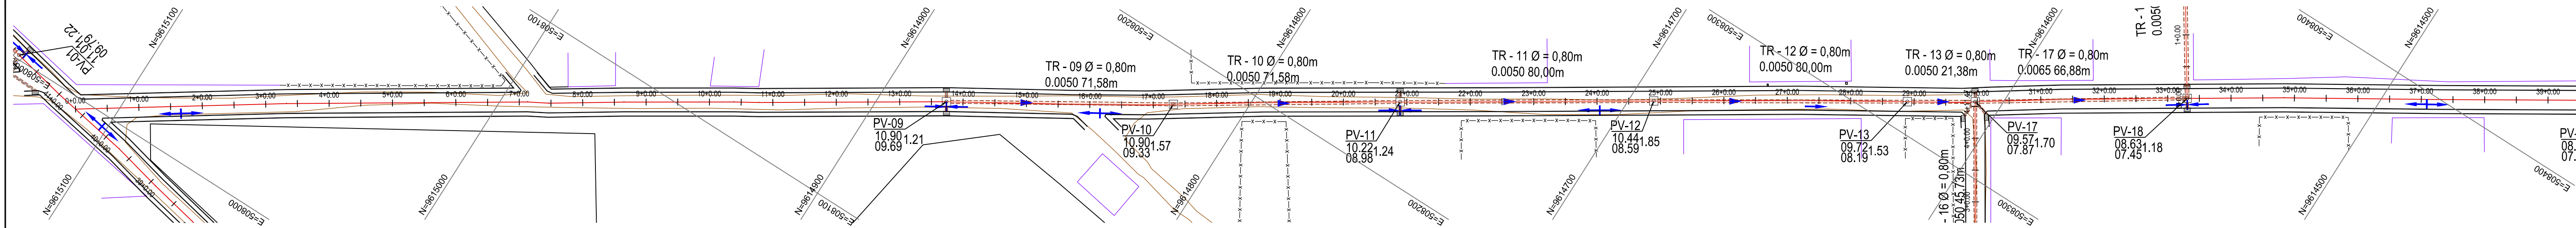

PERFIL: ESTRADA BARRAMAR - 03

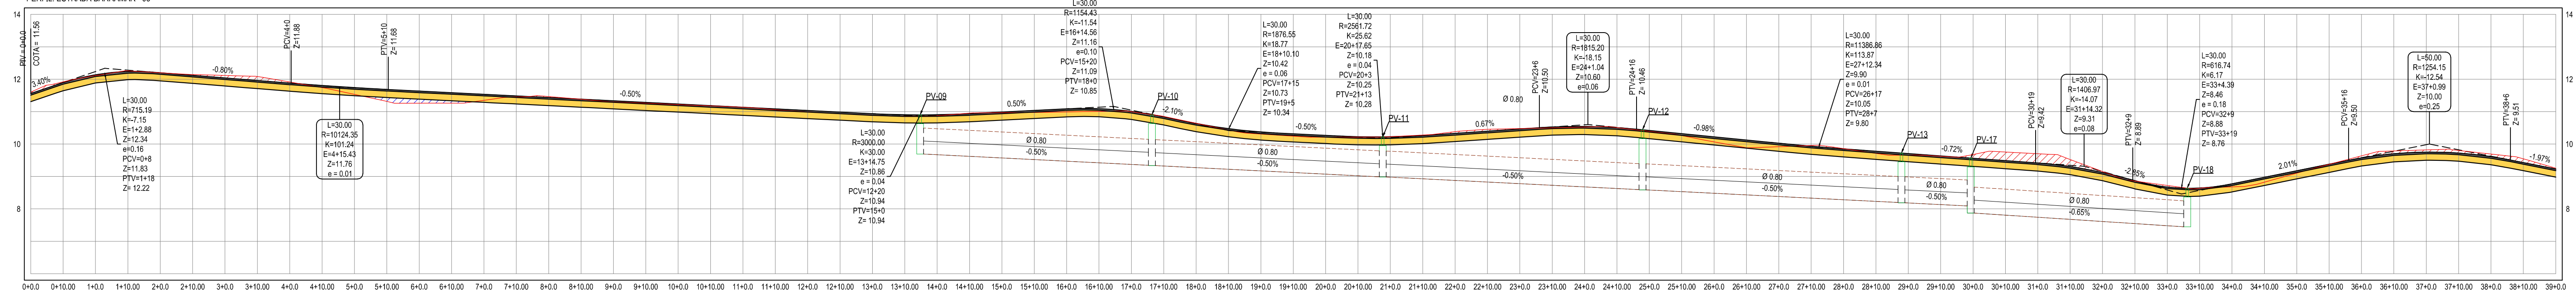


NOTAS

Datum Vertical - Arbitrado
Sistema de Coordenadas - SIRGAS (WGS84)
Meridiano Central - 39° W Gr.
Projeção Universal de Mercator (UTM) - Zona 24M

01 PLANTA - PERFIL
ESCALA: 1/1.000

Legenda:

MEIO-FIC

— BORDO DA ESTRADA

-X-X-X-

EDIFICAÇÕES

— TERRENO NATURAL - PERFIL LONGITUDINAL

1+0.00
—| ALINHAMENTO / ESTAQUEAMENTO

30
29
28 CURVA DE NÍVEL

02		
01	20/08/2017	
Revisão:	Data:	Descrição:



MATRIZ:
Rua Santa Cecília, 84 - Sala 09
Centro - Eusébio CE - CEP:61.760-000
Fone/Fax: (85) 3021-1818

FILIAL:
Av. Santos Dumont, 1740 - Sala 1112/1114
Aldeota - Fortaleza CE - CEP:60.150-161
Fone/Fax: (85) 3021-1818

Folha:

06

Obra: Pavimentação em Diversas Ruas na Localidade de Taíba

Projeto:	Pavimentação - Planta/ Perfil
----------	-------------------------------

Cliente:
Prefeitura de São Gonçalo do Amarante

Desenho:
Rayane Lima

Local:	Data:
São Gonçalo do Amarante/CE	Agosto/ 2017