



RUA VITÓRIA RAMOS

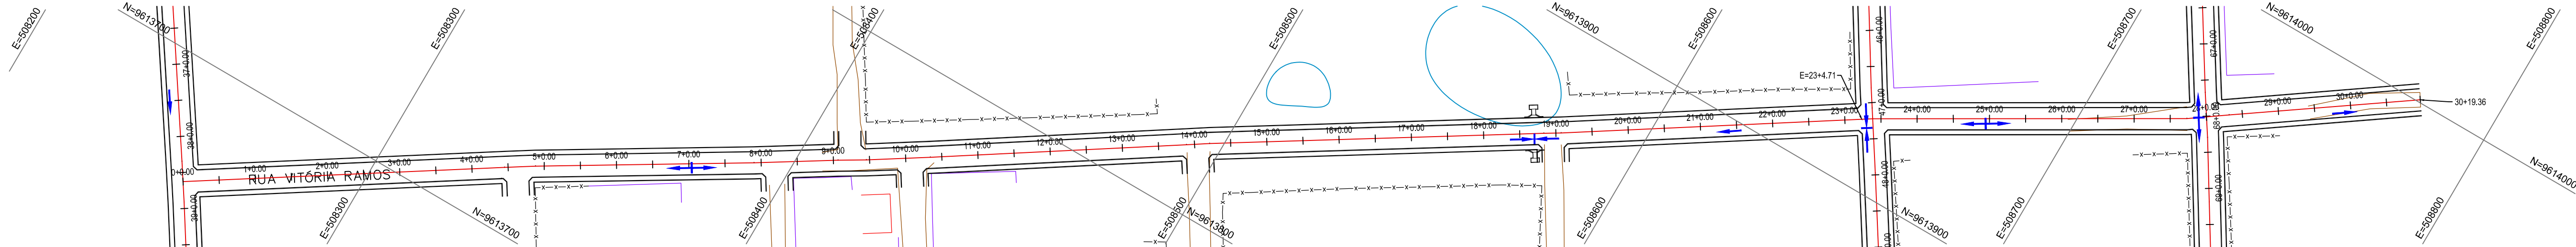

PERFIL: RUA VITÓRIA RAMOS

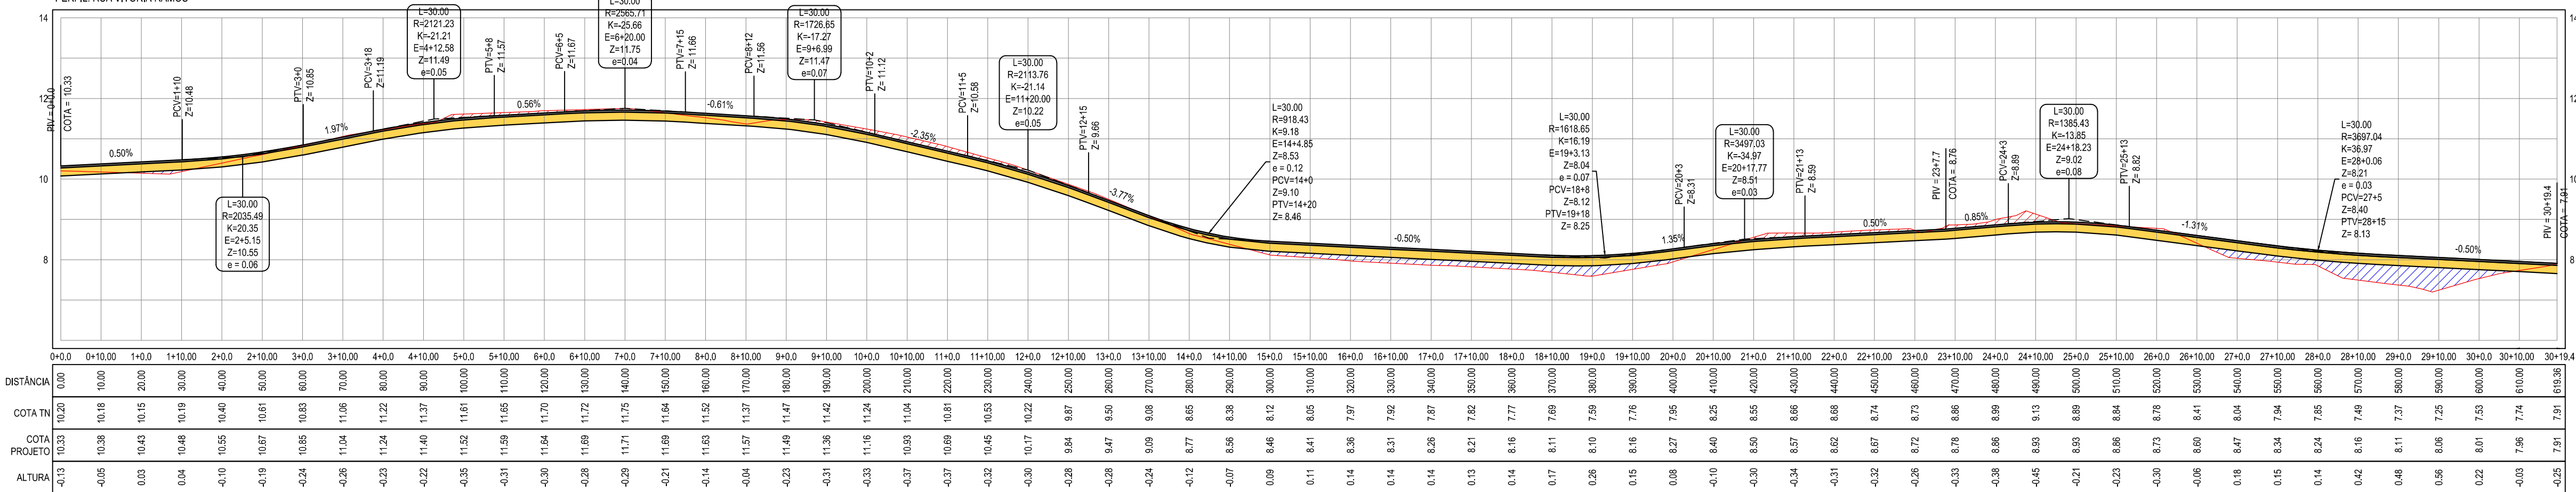

