


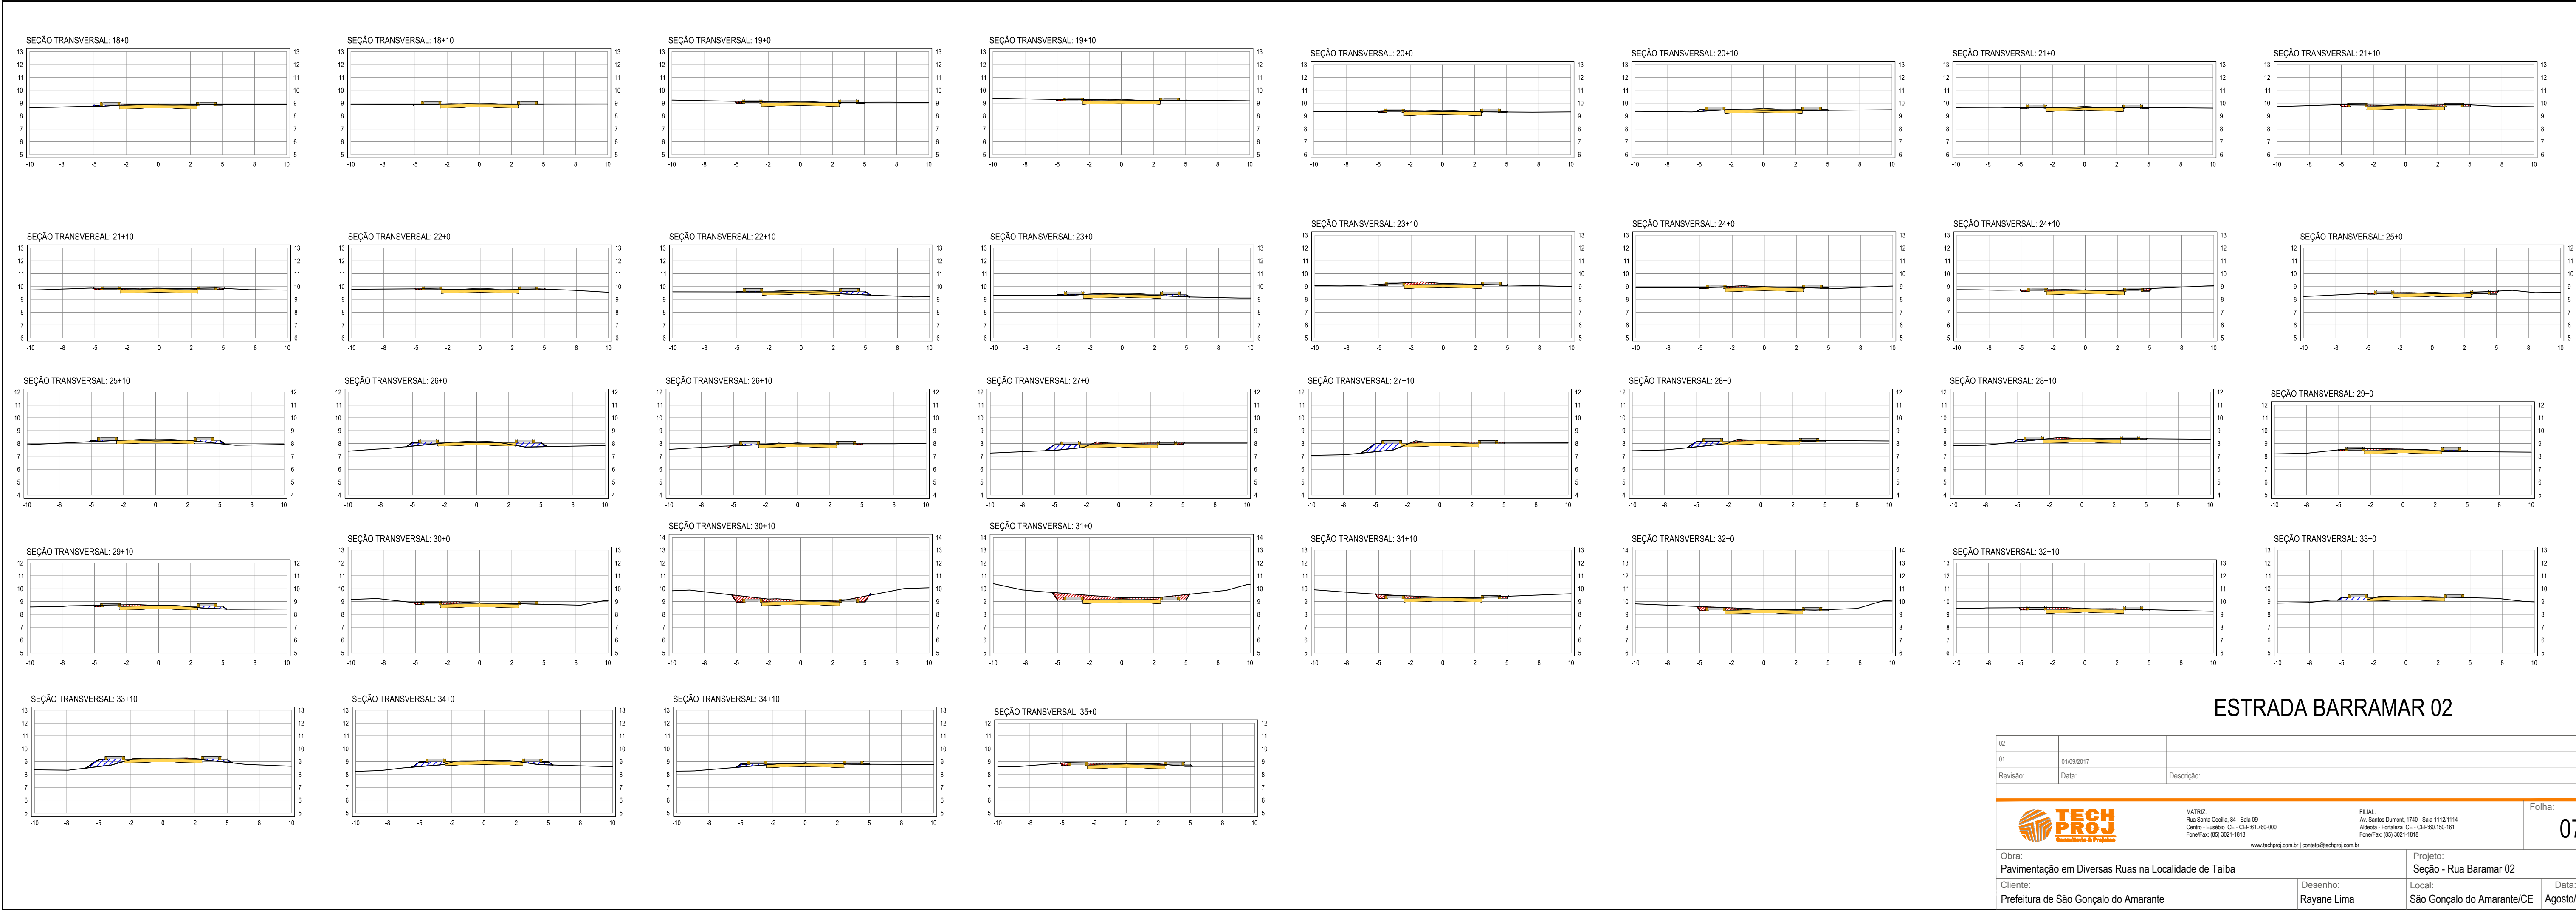

ESTRADA BARRAMAR 02

02				
01	01/09/2017			
Revisão:	Data:	Descrição:		
		MATRIZ: Rua Santa Cecília, 84 - Sala 09 Centro - Eusébio - CE - CEP:61.760-000 Fone/Fax: (85) 3021-1818		FILIAL: Av. Santos Dumont, 1740 - Sala 1112/1114 Aldeias - Fortaleza - CE - CEP:60.150-151 Fone/Fax: (85) 3021-1818
www.techproj.com.br contato@techproj.com.br		Folha: 07		
Obra: Pavimentação em Diversas Ruas na Localidade de Taíba		Projeto: Seção - Rua Barramar 02		
Cliente: Prefeitura de São Gonçalo do Amarante		Desenho: Rayane Lima	Local: São Gonçalo do Amarante/CE	Data: Agosto/ 2017