


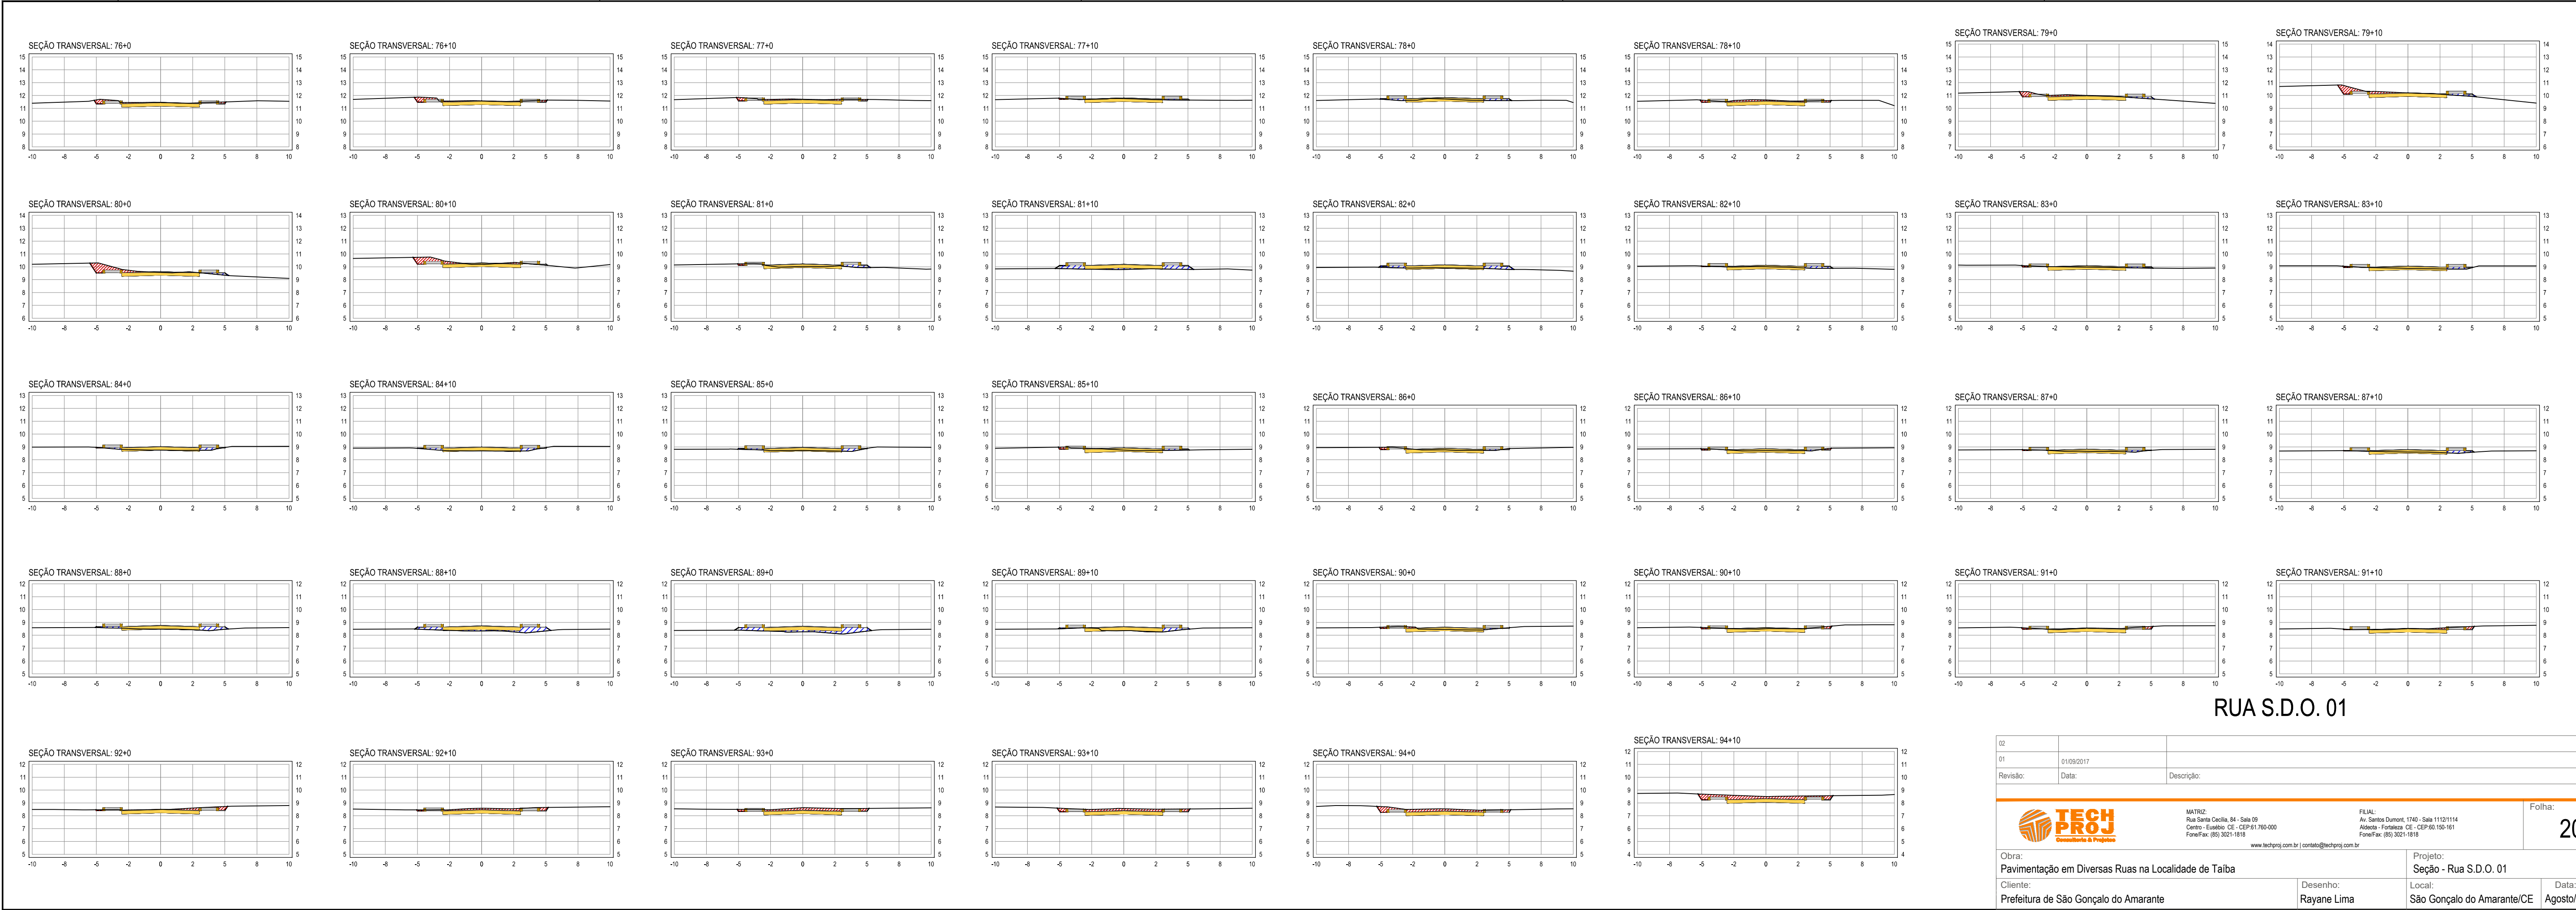

RUA S.D.O. 01

02		
01	01/09/2017	
Revisão:	Data:	Descrição:
MATRIZ: Rua Santa Cecília, 84 - Sala 09 Centro - Eusébio - CE - CEP:61.760-000 Fone/Fax: (85) 3021-1818 FILIAL: Av. Santos Dumont, 1740 - Sala 1112/1114 Aldeota - Fortaleza - CE - CEP:60.150-161 Fone/Fax: (85) 3021-1818		
www.techproj.com.br contato@techproj.com.br		Folha: 20
Obra: Pavimentação em Diversas Ruas na Localidade de Taíba		Projeto: Seção - Rua S.D.O. 01
Cliente: Prefeitura de São Gonçalo do Amarante	Desenho: Rayane Lima	Local: São Gonçalo do Amarante/CE
		Data: Agosto/ 2017