

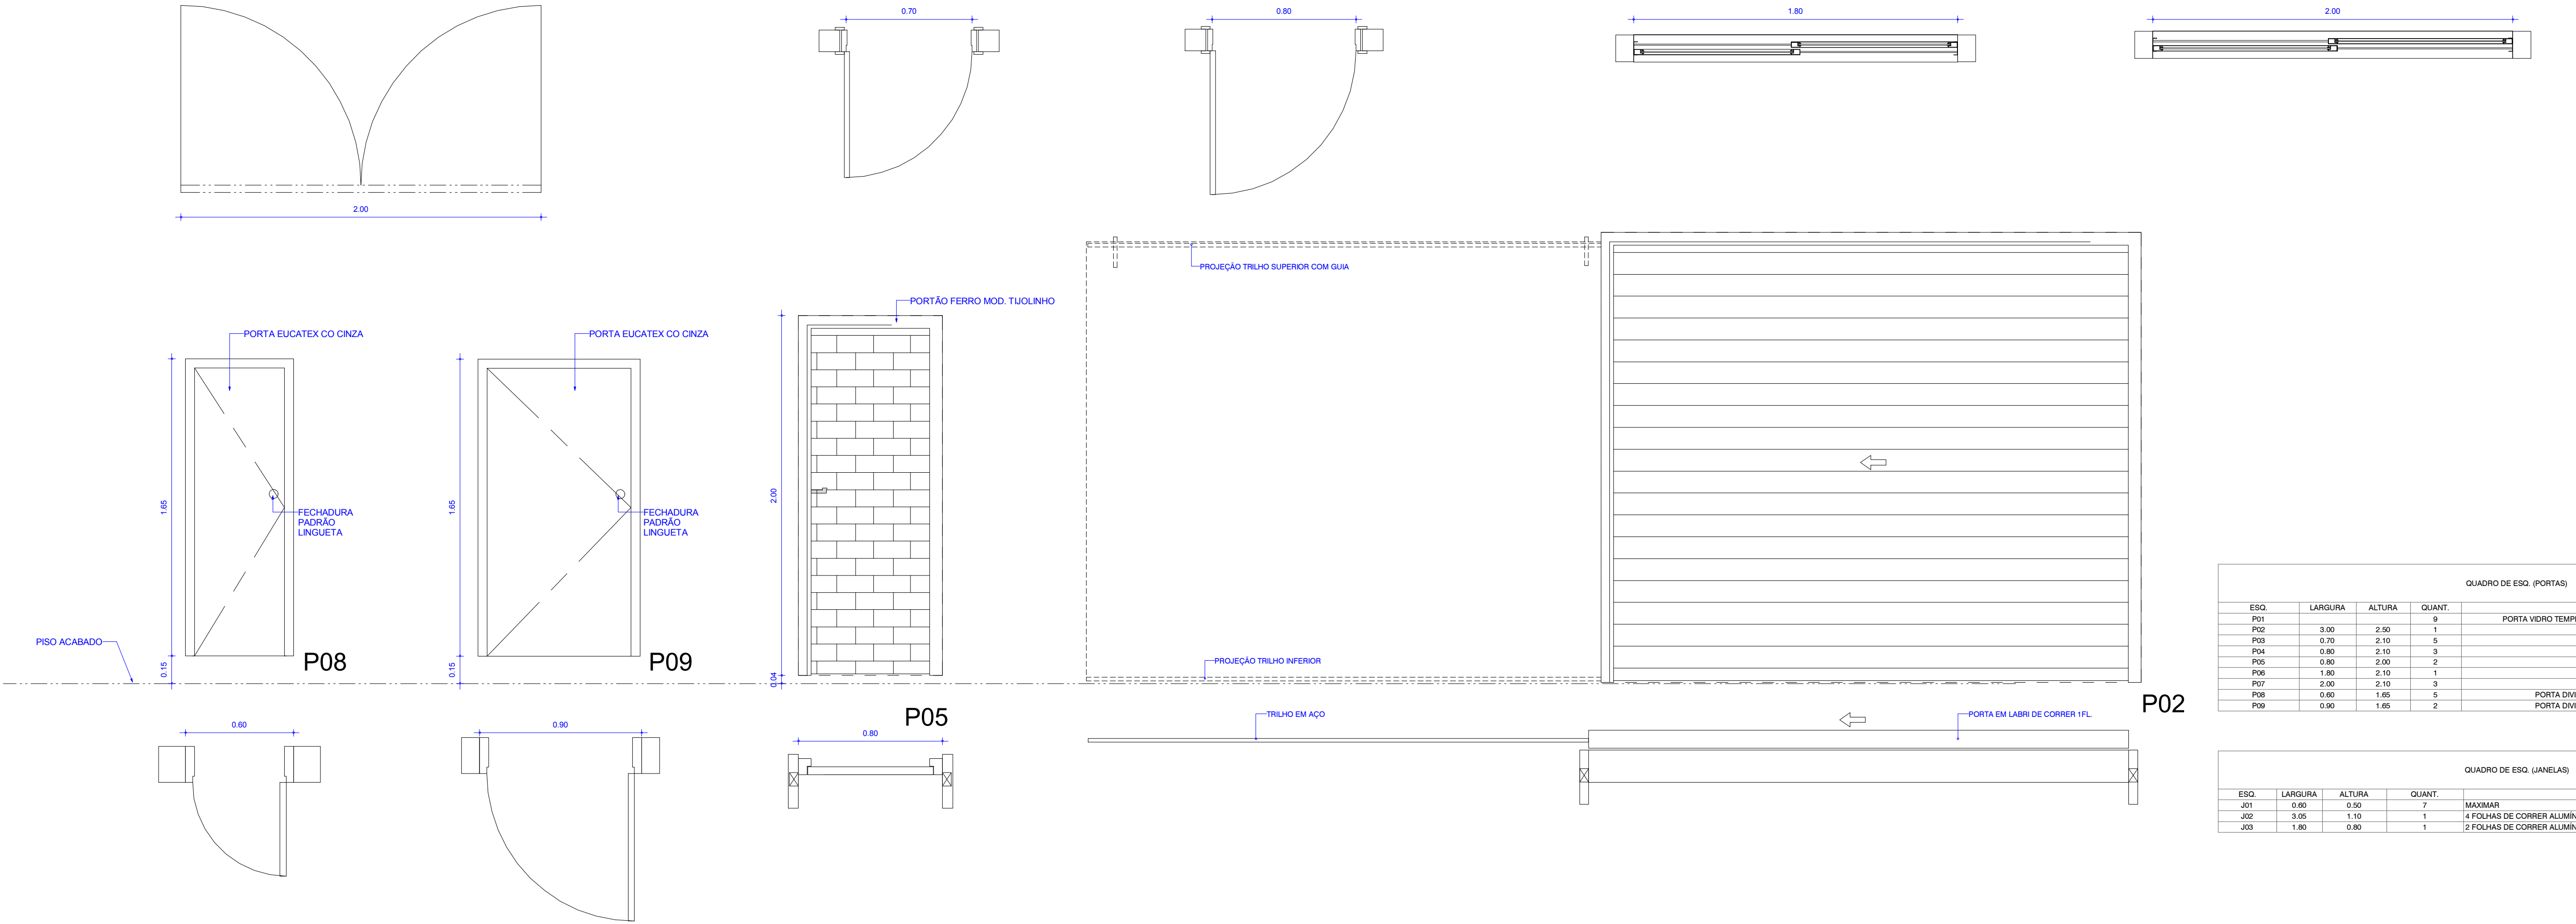
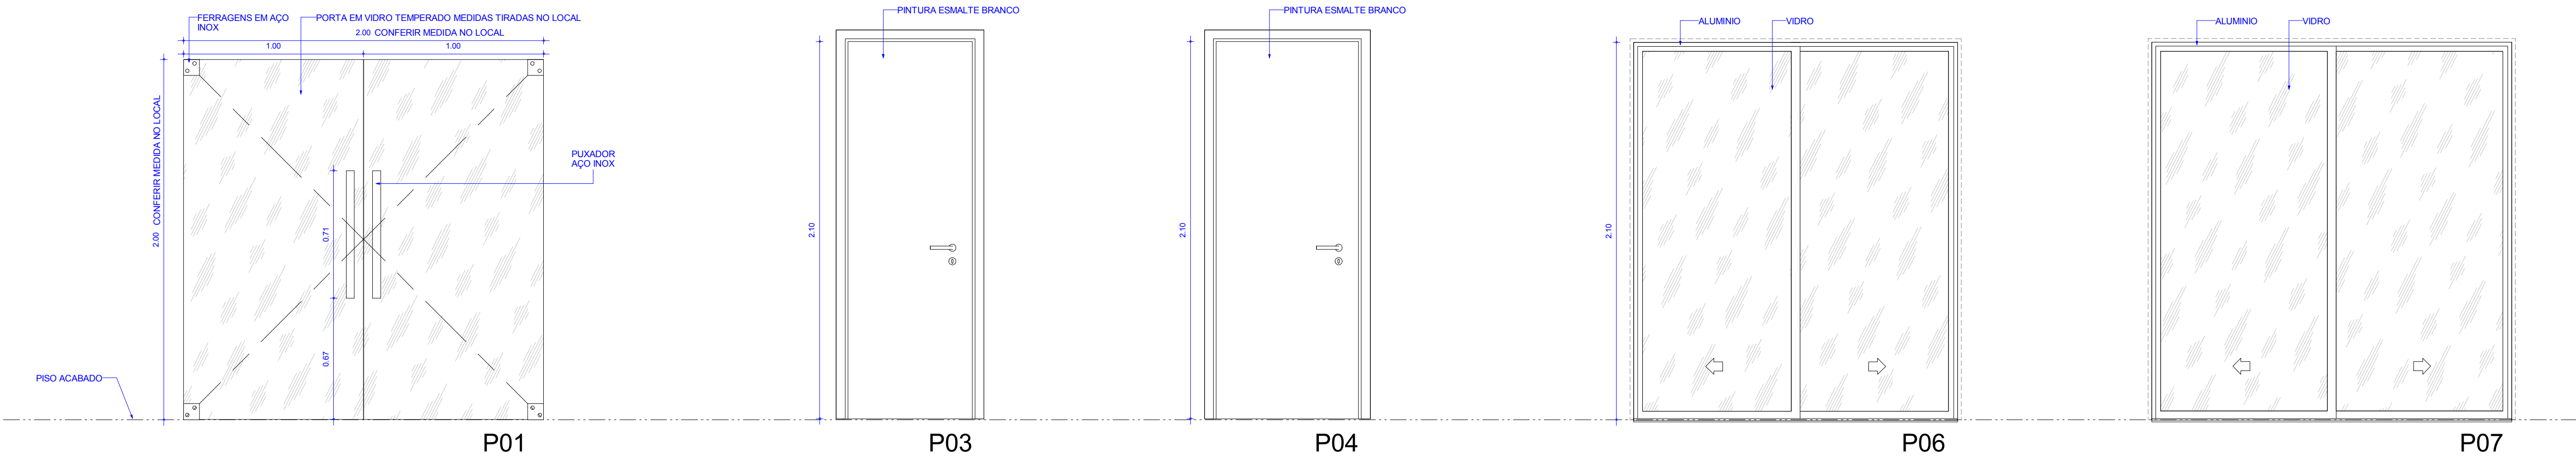


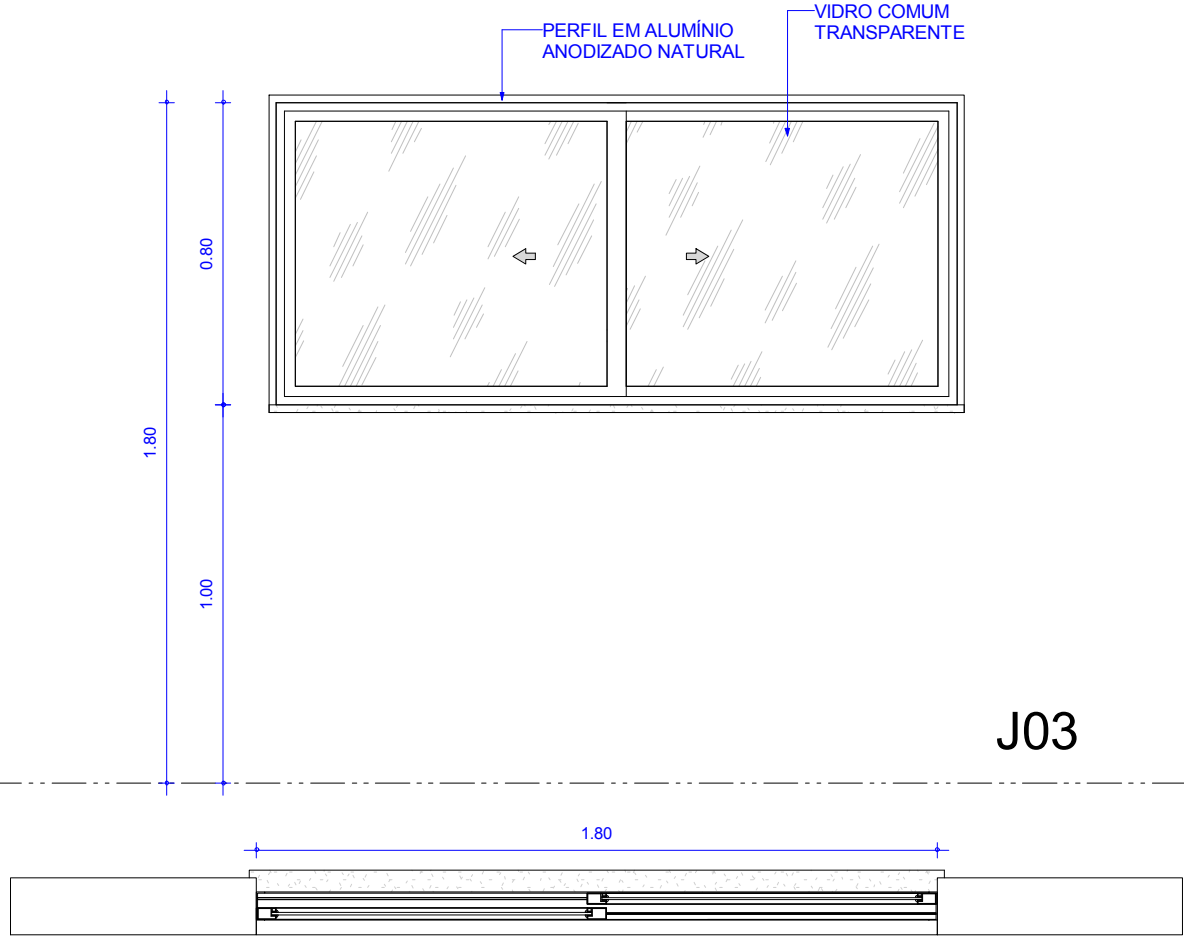

QUADRO DE ESQ. (PORTAS)				
ESQ.	LARGURA	ALTURA	QUANT.	DESCRIÇÃO
P01	2.00	2.10	1	PORTA VIDRO TEMPERADO EM CORTINA DE VIDRO-VER MEDIDA NO LOCAL
P02	3.00	2.50	1	PORTA EM LAMBRI DE CORRER
P03	0.70	2.10	5	MADERA DE ABRIR
P04	0.80	2.10	3	MADERA DE ABRIR
P05	0.80	2.00	2	PORTÃO FERRO CAIXA D'ÁGUA
P06	1.80	2.10	1	2 FOLHAS DE CORRER
P07	2.00	2.10	3	2 FOLHAS DE CORRER
P08	0.80	1.65	5	PORTA DIVISÓRIA WC EUCATEX CINZA CLARO DE ABRIR
P09	0.90	1.65	2	PORTA DIVISÓRIA WC EUCATEX CINZA CLARO DE ABRIR

QUADRO DE ESQ. (JANELAS)				
ESQ.	LARGURA	ALTURA	QUANT.	DESCRIÇÃO
J01	0.80	0.90	7	MAXIMAR
J02	3.05	1.10	1	4 FOLHAS DE CORRER ALUMÍNIO NATURAL E VIDRO
J03	1.80	0.80	1	2 FOLHAS DE CORRER ALUMÍNIO NATURAL E VIDRO

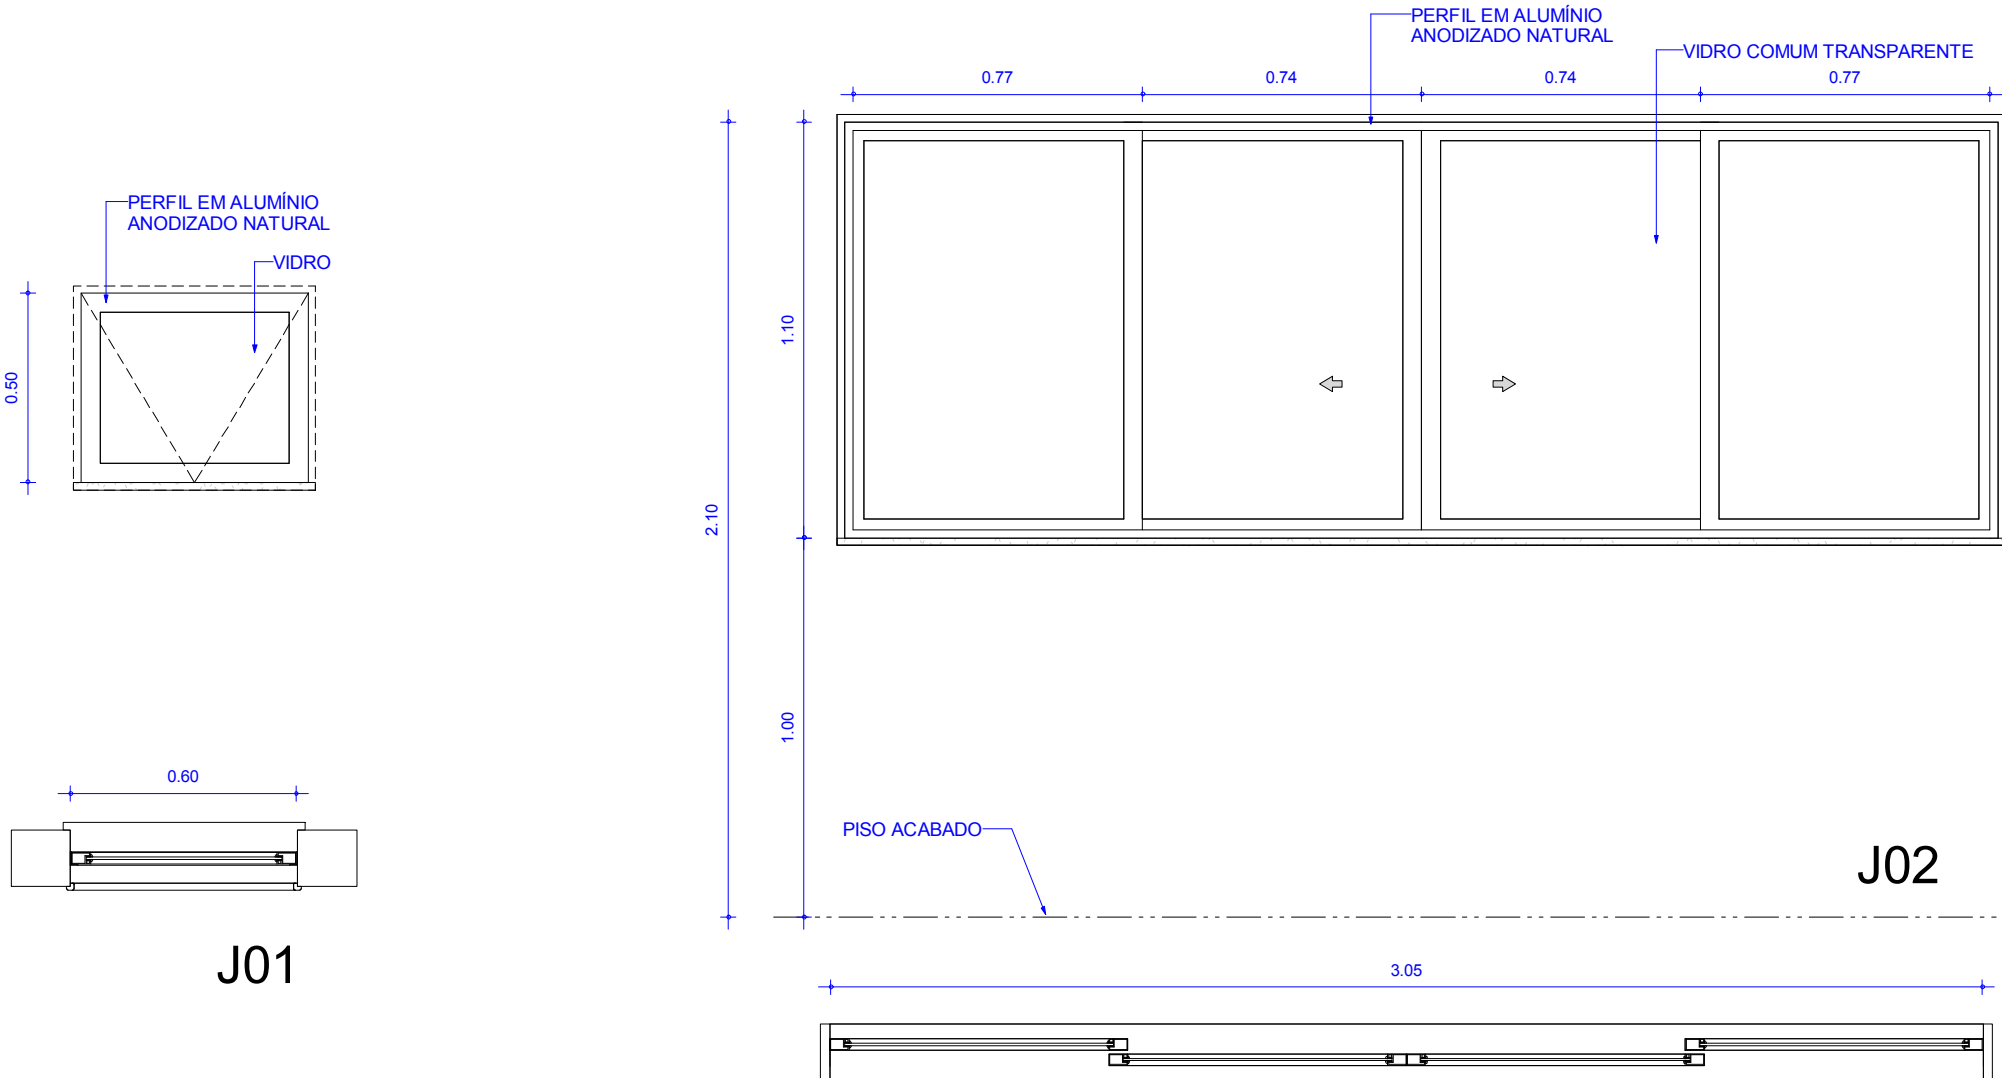

Detalhe Esquadrias
ESC.: 1 : 20

REVISÕES:			
Emitted por	Nº Revisão	Descrição	Data

PROJETO: SÃO GONÇALO DO AMARANTE-CE	Projeto
ETAPA: PROJETO APROVAÇÃO	
ENDEREÇO DA OBRA: AV. ERETIDES MARTINS ESQ. C/ AV. CONTORNO OESTE	
OBRA: CONSTRUÇÃO 1ª ETAPA CENTRO EVENTOS BARROS PINHO	Construção
CONTEÚDO: Detalhes Esquadrias	
DESENVOLVIMENTO SECRETARIA DE INFRAESTRUTURA SÃO GONÇALO DO AMARANTE	



GOVERNO MUNICIPAL DE
SÃO GONÇALO DO AMARANTE



27-11
SÃO GONÇALO DO AMARANTE
1968

DESENHO:
ALYSSON AZEVEDO

EMIÇÃO:
22/02/2015
13:05:18

Nº DO DESENHO:
ARQ.

06/ 06