
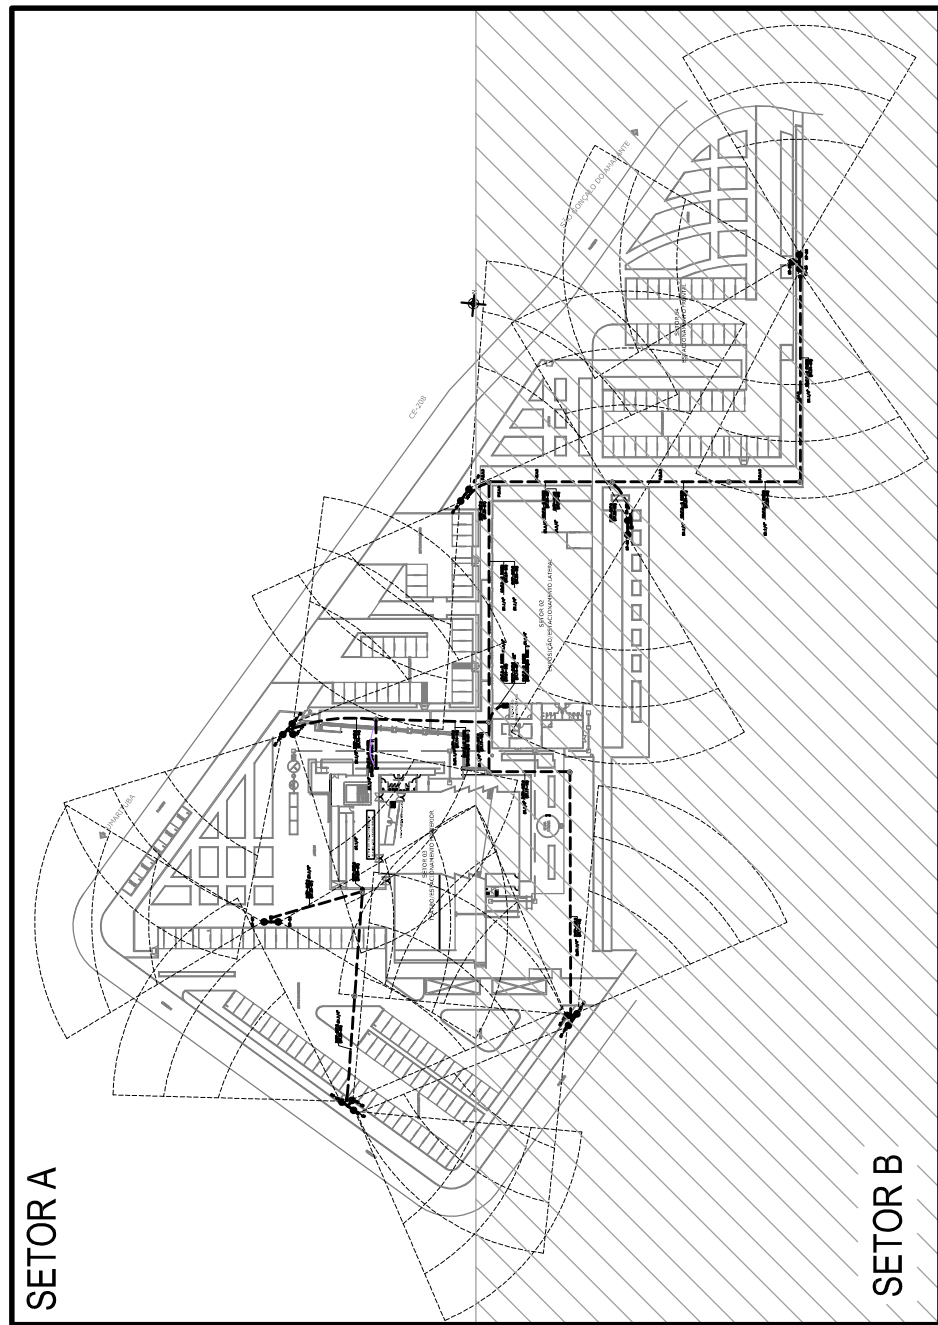


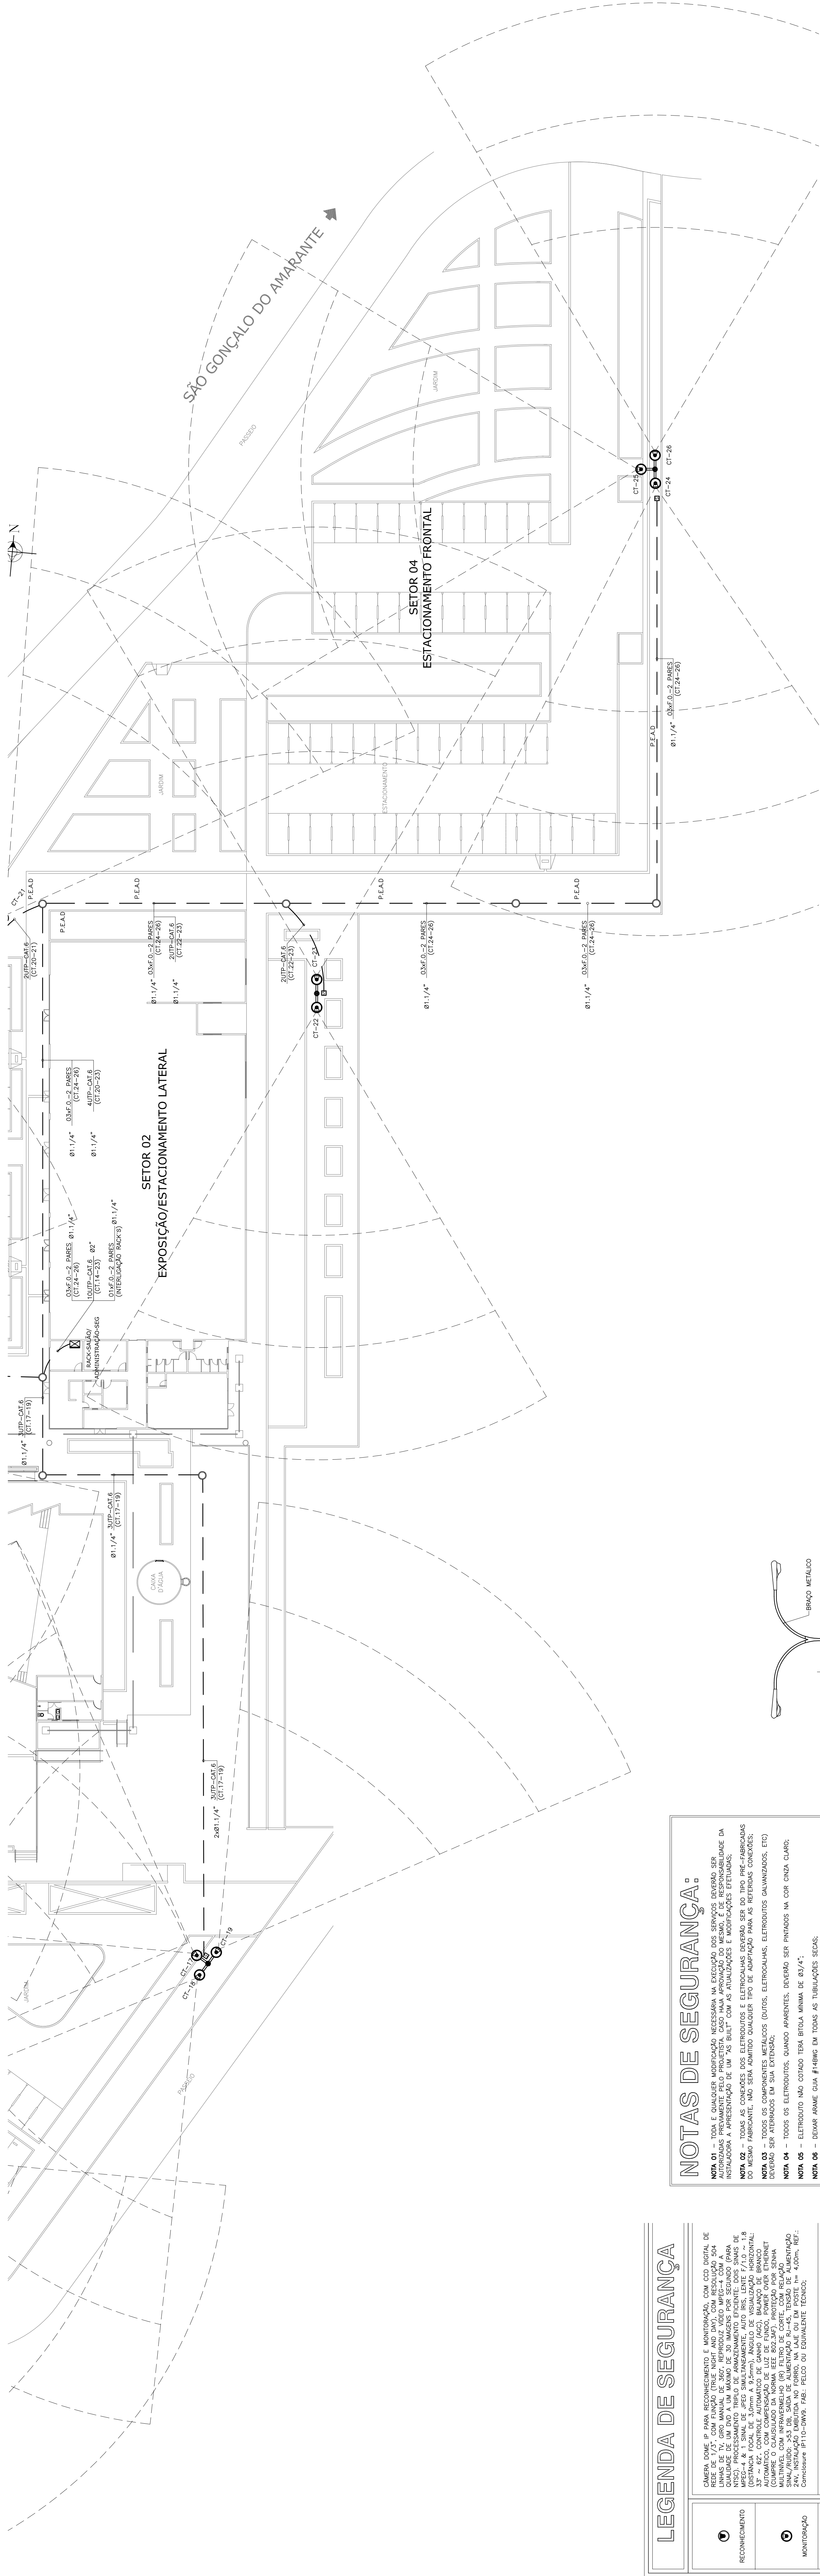

02 Planta de Setorização ESC/SEM

NOTAS DE SEGURANÇA:

NOTA 01 – TODA E QUALQUER MODIFICAÇÃO NECESSÁRIA NA EXECUÇÃO DOS SERVIÇOS DEVERÃO SER AUTORIZADAS PREVIAMENTE PELO PROJETISTA, CASO HAJA APROVAÇÃO DO MESMO, E RESPONSABILIDADE DA INSTALADORA A APRESENTAÇÃO DE UM "AS BUILT" COM AS ATUALIZAÇÕES E MODIFICAÇÕES EFETUADAS;

NOTA 02 – TODAS AS CONEXÕES DOS ELTROTUDOS E ELTROPANALIS DEVERÃO SER DO TIPO PRE-FABRICADAS; NÃO SERÁ ADMITIDO QUALQUER TIPO DE ADAPTAÇÃO PARA AS DIFERENTES CONEXÕES;

NOTA 03 – TODOS OS COMPONENTES METÁLICOS (GUTOS, ELTROPANALIS, ELTROTUDOS GIZANIZADOS, ETC)

NOTA 04 – TODOS OS ELETRODUTOS, QUANDO APARENTES, DEVERÃO SER PINTADOS NA COR CINZA CLARO;

NOTA 05 – ELETRODUTO NÃO COTADO TERÁ BITOLA MÍNIMA DE Ø3/4”;

NOTA 06 - DEIXAR ARAME GUIA #14BWC EM TODAS AS TUBULAÇÕES SECAS;

NOTA 08 - TODOS OS CÓDIGOS DE EQUIPAMENTOS E CABOS DESTES SISTEMAS DEVEM SER PRECEDIDOS DA SIGLA "SICA" - SISTEMA DE INTRUSÃO E CONTROLE DE ACESSO;

NOTA 10 – OS PERIFÉRICOS (L, LS, FM E CP) SERÃO CONTROLADOS E/OU SUPERVISIONADOS POR CONTROLADORA QUE SERÁ INSTALADA NA SALA DE CONTROLE:

NOTA 11 - AS CARACTERÍSTICAS ESPECÍFICAS DOS EQUIPAMENTOS E CABOS DEVEM SER CONFIRMADAS COM O FORNECEDOR DO SISTEMA;

NOTA 13 – O SERVIDOR DE SICA SERÁ INTERLIGADO AOS RACKS ATRAVÉS DA REDE DE CABEAMENTO

NOTA 14 - FIAÇÃO NÃO COTADA. USAR 2,5mm² (1000V), EM CABO PP (3 X 2,5mm²)
CONCORDANDO CLASSE 5, NAS SEGUINTES CORES: FASES: VERMELHA; NEUTRO: AZUL-CLARO; TERRA:
PROF-CIARO;

NOTA 15 - NAS CONEXÕES DOS ELETROTUTOS COM CAIXAS/QUADROS, UTILIZAR BUCHA E ARRUELAS EM AÇO GALVANIZADO;

NOTA 17 – EMENDA DE CABAÇÕES, SOMENTE AS PREVISTAS EM PROJETO, DEVENDO AS MESMAS SEREM SOLDADAS COM CHUMBO ANTIMÔNIO 50% POR 50% E ISOLADAS COM FITA AUTOFUSÃO E FITA ISOLANTE DE 3m;

NOTA 19 – ANILHAR TODAS AS EXTREMIDADES DAS CABEÇAS CONECTADAS AS TOMADAS, CHAVES E DISJUNTORES, COM ANILHAS HELLERMAN REF.: HG4, DE MANEIRA A CARACTERIZAR OS CIRCUITOS;

NOTA 20 – PARA OS QUINTOS E SEXTOS COPOS, CALCULAR JUNTAMENTE COM A BOLA O VALOR DE CADA UM DOS DOIS LADOS DA BOLA, CONSIDERANDO-SE APENAS O VALOR MÁXIMO DE CADA UM DOS DOIS LADOS DA BOLA.

NOTA 22 – MANTER SEMPRE O MESMO PADRÃO DE CORES DOS CABOS DE INSTALAÇÃO ELÉTRICA, DO INÍCIO AO FIM DA OBRA;

NOTA 24 – AS CATRACAS DO CONTROLE DE ACESSO DEVEM REGISTRAR A ENTRADA E SAÍDA DAS PESSOAS BIOMÉTRICA;

NOTA 25 – OS CARTÕES DE ACESSO DE VISITANTES DEVERÃO SER HABILITADOS NA RECEPÇÃO E TERÃO VALIDADE DE UM DIA DE VISITA, QUANDO DEVOLVIDOS NA URNA COLETORA DE CARTÕES DE VISITANTES, DEVERÃO COLETORES DE CARTÃO;

NOTA 26 – O SISTEMA DE CONTROLE DE ACESSO DEVERÁ PERMITIR A EXPORTAÇÃO DOS DADOS PARA PERMITIR O CONTROLE DO PONTO ATRAVÉS DAS CATRAÇAS DE ACESSO, DE FORMA AUTOMÁTICA;

NOTA 27 = ROTA DE FUGA (SALA DE EMERGENCIA), SAIDA COM MONITORAÇÃO DE ABERTURA DE PORTA E DISPOSITIVO SONORO. DETALHES DO PROJETO DE SDA.

02 Detalhe do Poste Para Iluminação Externa Utilizado Para CFTV ESC SEM

01 Planta de Situação CFTV - Setor B ESC: 128

ESC: 1/250

05		
04		
03		
02		
01	09/02/2015	Finlandsbild
Revised:	Date	Description

**TECH
PROJ**
Consultoria & Projetos

MATRIZ:
Rua Santa Cecília, 84 - Sala 09
Centro - Eduardo - CE - CEP: 61.760-000
Fone/Fax: (85) 3021-1818

FILIAL:
Av. Santos Dumont, 1740 - Sala 112/114
Aldeia - Fortaleza - CE - CEP: 60.150-161
Fone/Fax: (85) 3021-1818

www.techproj.com.br
contato@techproj.com.br

Centro de Eventos - São Gonçalo do Amarante	Projeto:	CFTV - Circ. Fechado de TV
Cliente: Prefeitura de São Gonçalo do Amarante detalhamento dos desenhos	Princípio:	

01

- 01. Planta de Situação CFTV - Setor B
- 02. Detalhe do Poste Para Iluminação Externa Utilizado Para CFTV
- 03. Planta de Setorização

Desenho: Dênis de Magalhães	Escala: Indicada	Data: Fevereiro / 2015	Local: São Gonçalo do Amarante / CE
--------------------------------	---------------------	---------------------------	--