

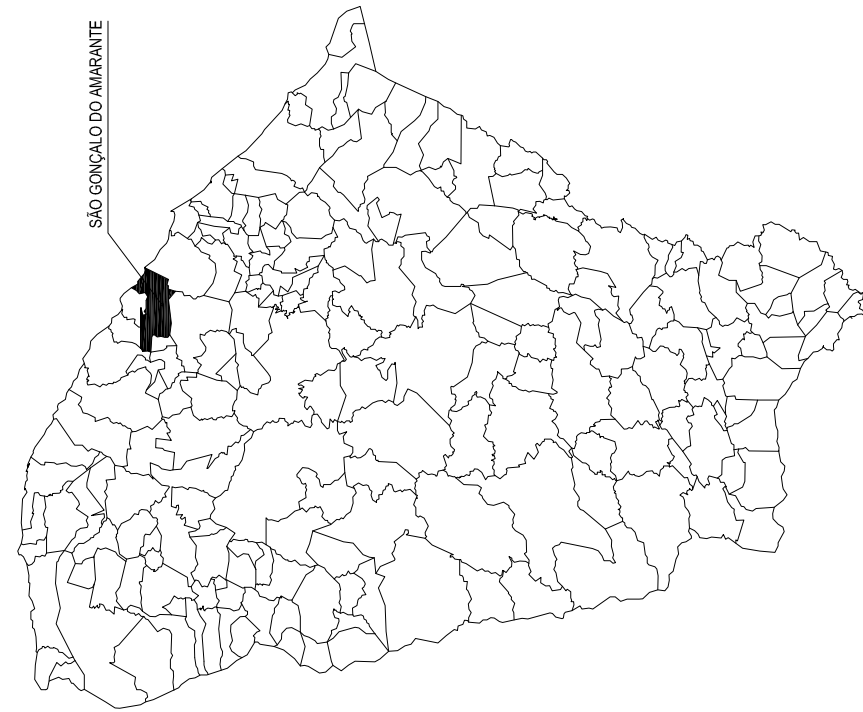
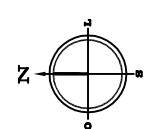


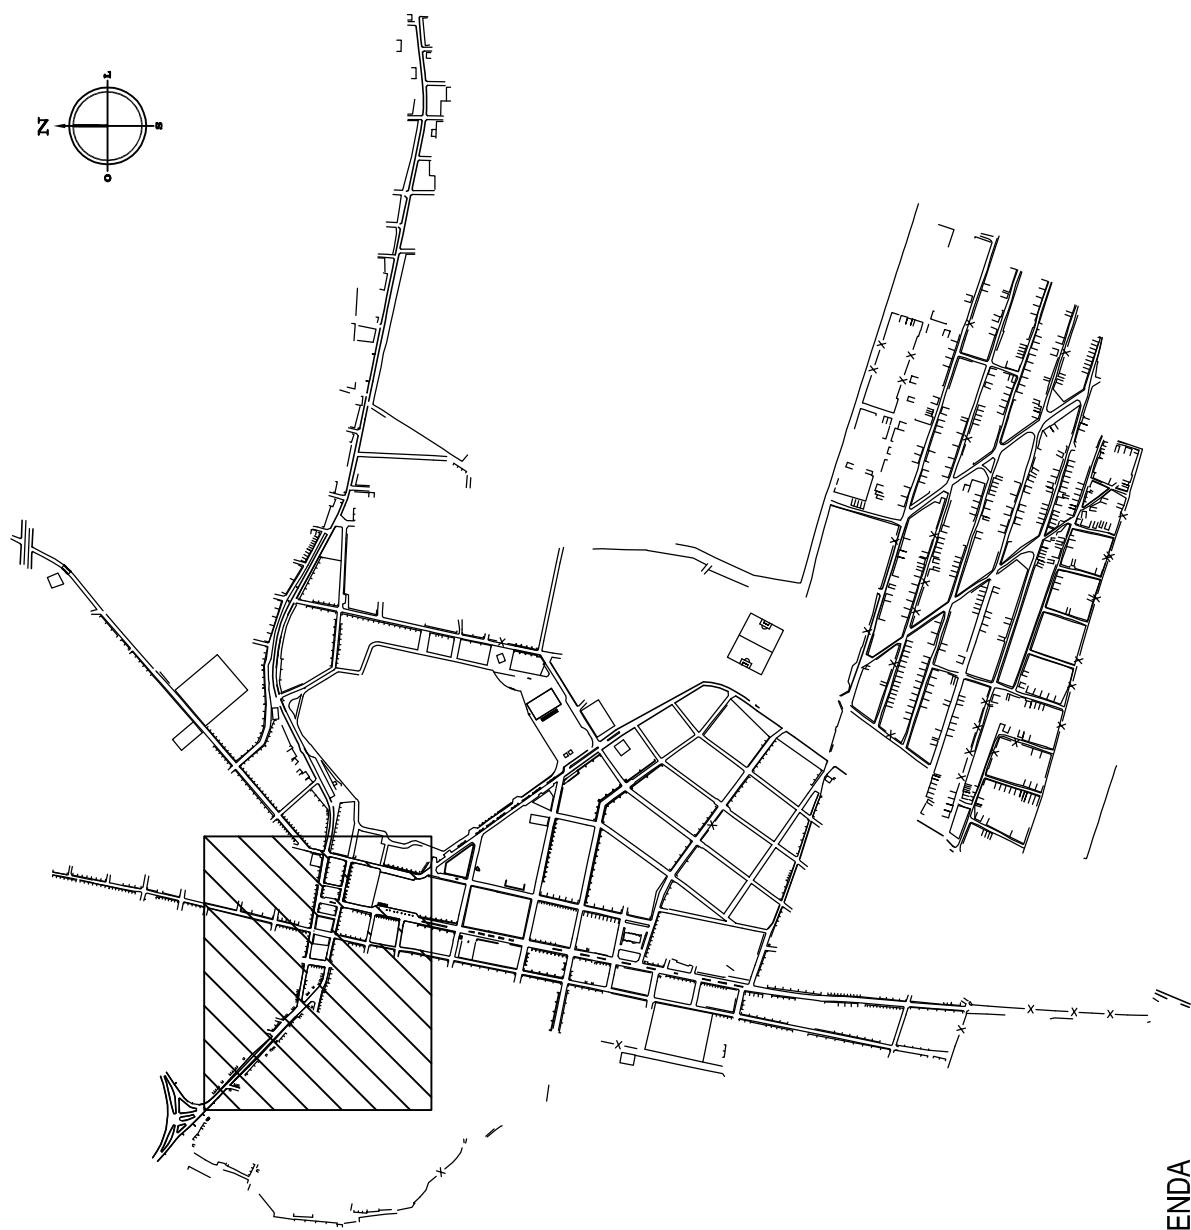

PLANTA DE LOCALIZAÇÃO

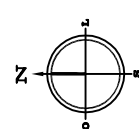

LEGENDA

EDIFICAÇÕES	MEIO-FIO PROJETADO
TERRENO NATURAL - PERRIL LONGITUDINAL	MEIO-FIO EXISTENTE
TERRENO PROJETADO - PERRIL LONGITUDINAL	MURO
CURVA DE INEL	BORDO DA ESTRADA


05		
04		
03		
02		
01		
Revisão:	Elaborado Inicial	Descrição:

TECH PROJ
Consultoria & Projetos

MATRIZ:
Rua Santa Cecilia, 84 - Sala 09
Centro - Elestácio CE - CEP:81.760-000
Fone/Fax: (85) 3021-1818
www.techproj.com.br | contato@techproj.com.br

FILIAL:
Av. Santos Dumont, 749 - Sala 112/1114
Aldeia - Fortaleza CE - CEP:60.150-161
Fone/Fax: (85) 3021-1818
www.techproj.com.br | contato@techproj.com.br

Obra:	Reforma e Ampliação do Mercado Municipal de São Gonçalo do Amarante		
Cliente:	Preleitura Municipal de São Gonçalo do Amarante	Projeto:	Urbanização
Identificação dos desenhos:		Prancha:	
01. Planta de Topografia			

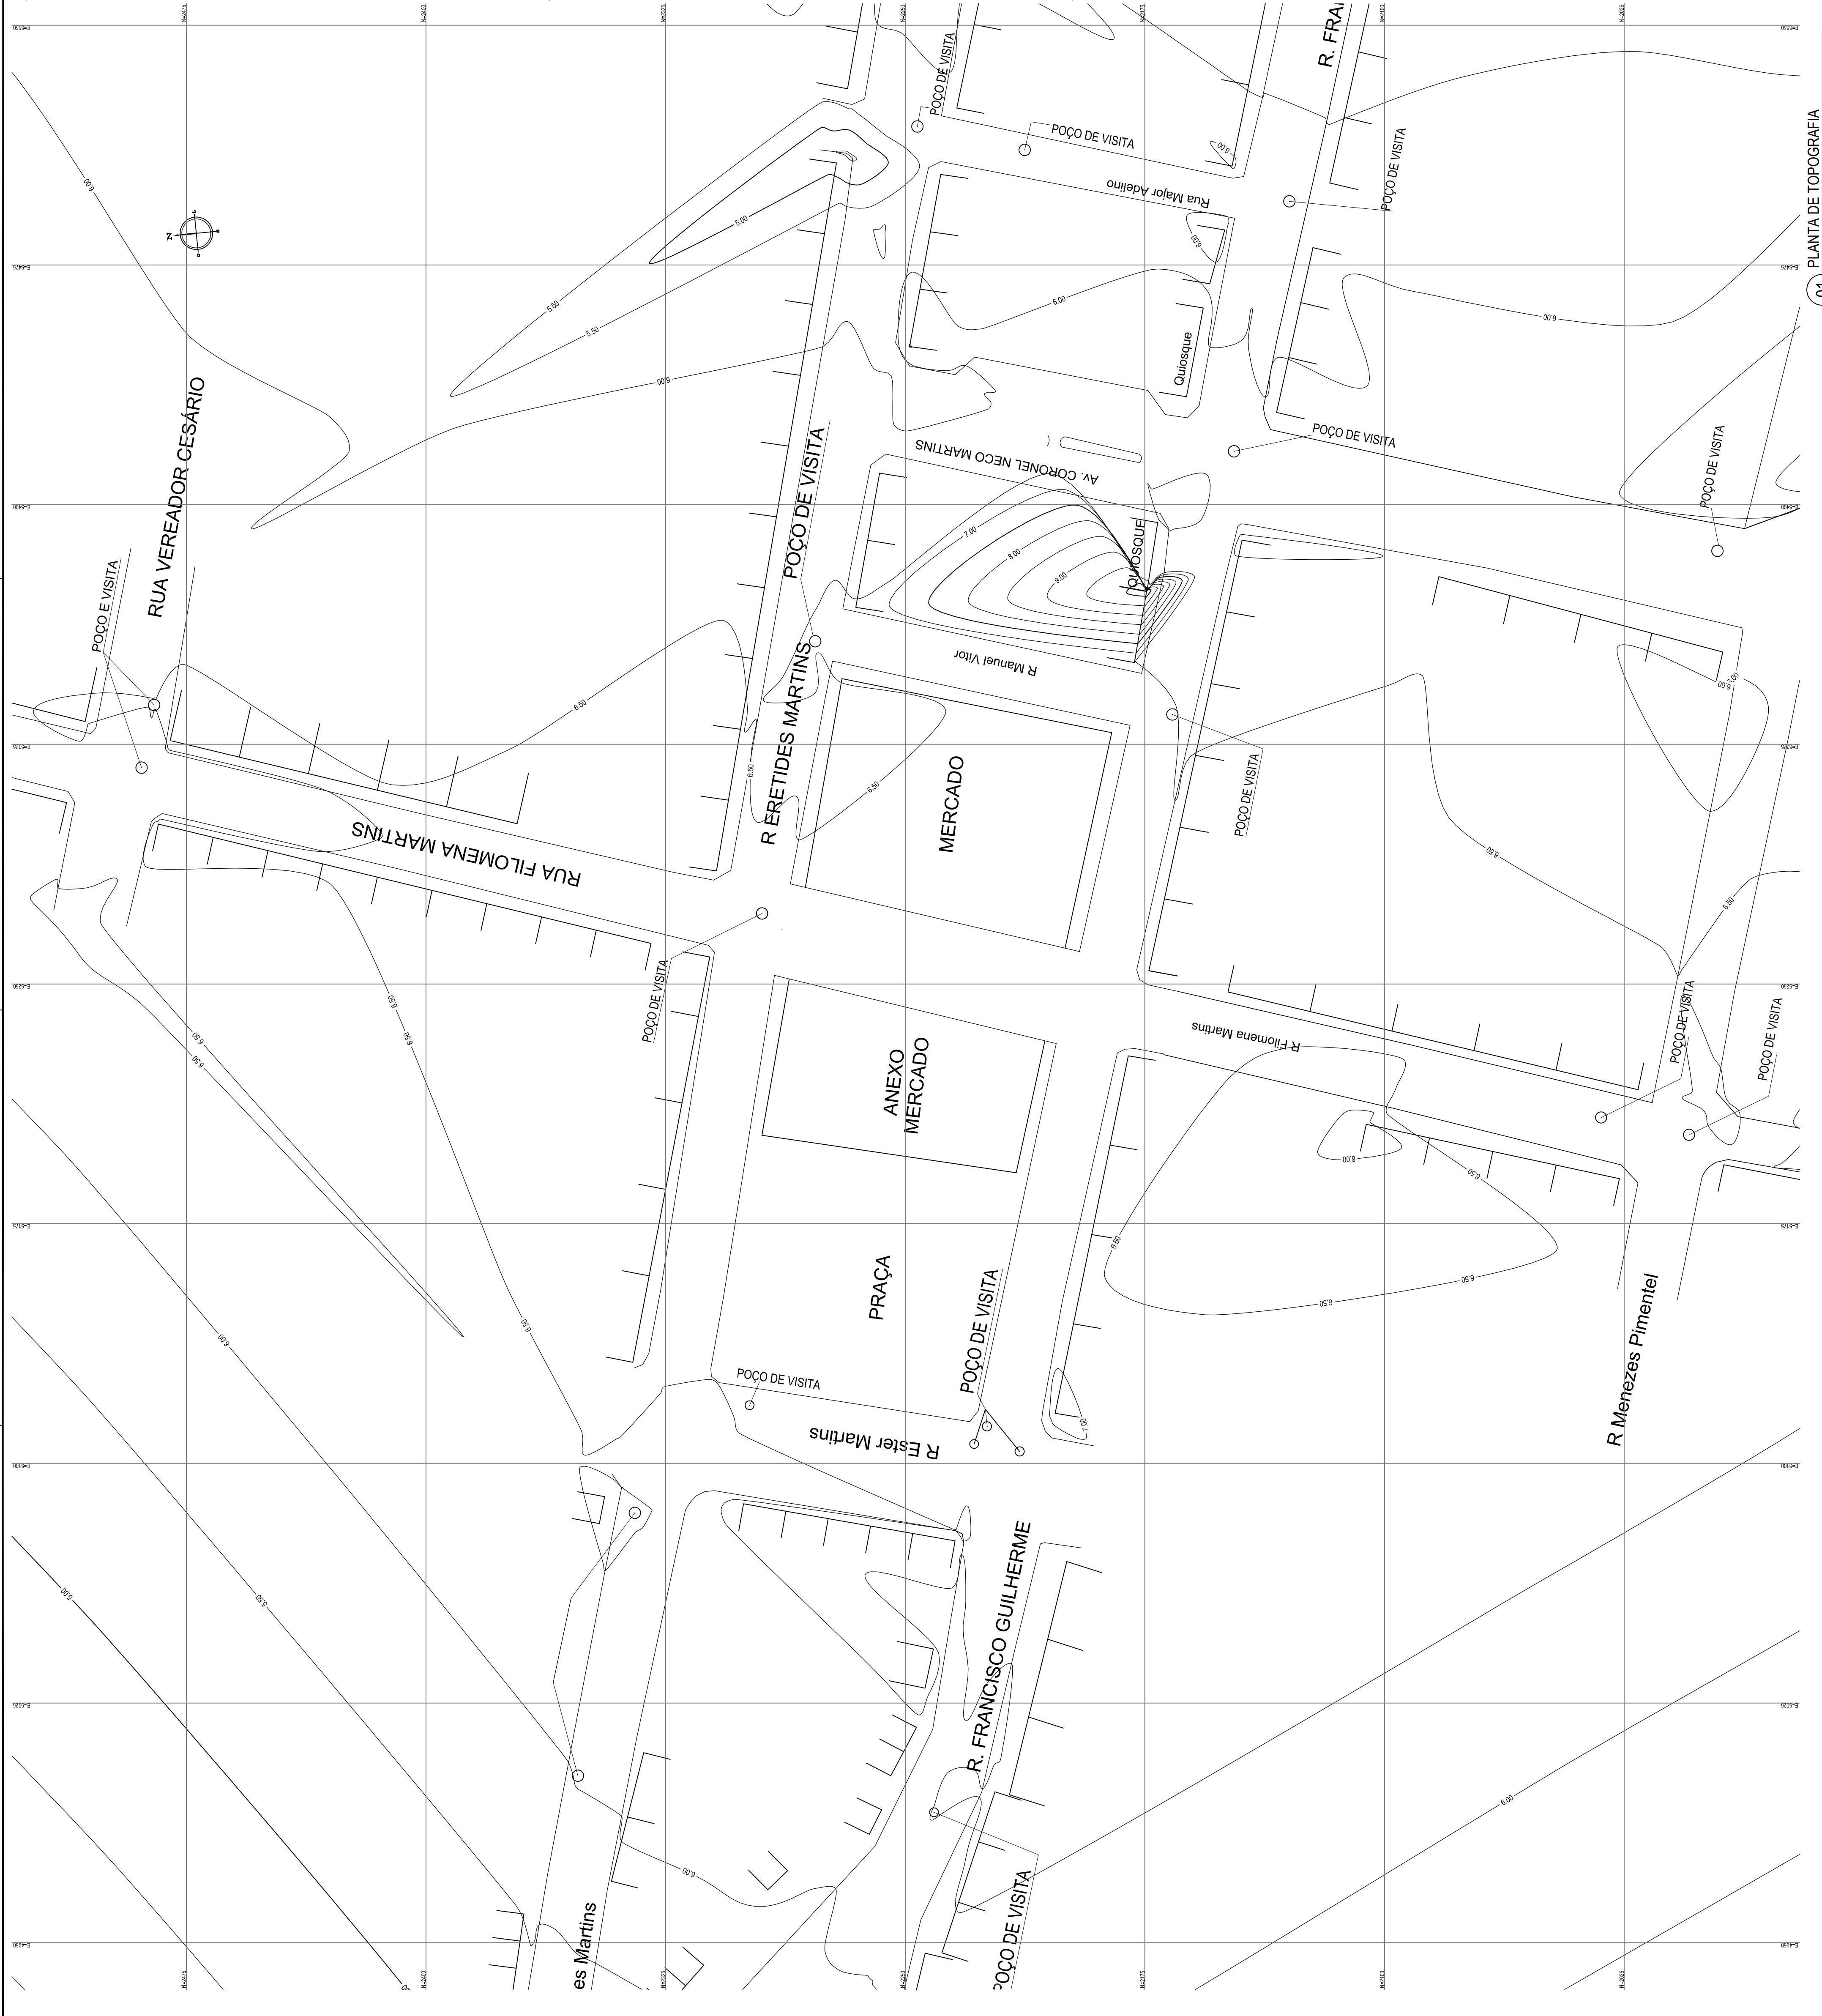

PLANTA DE TOPOGRAFIA