


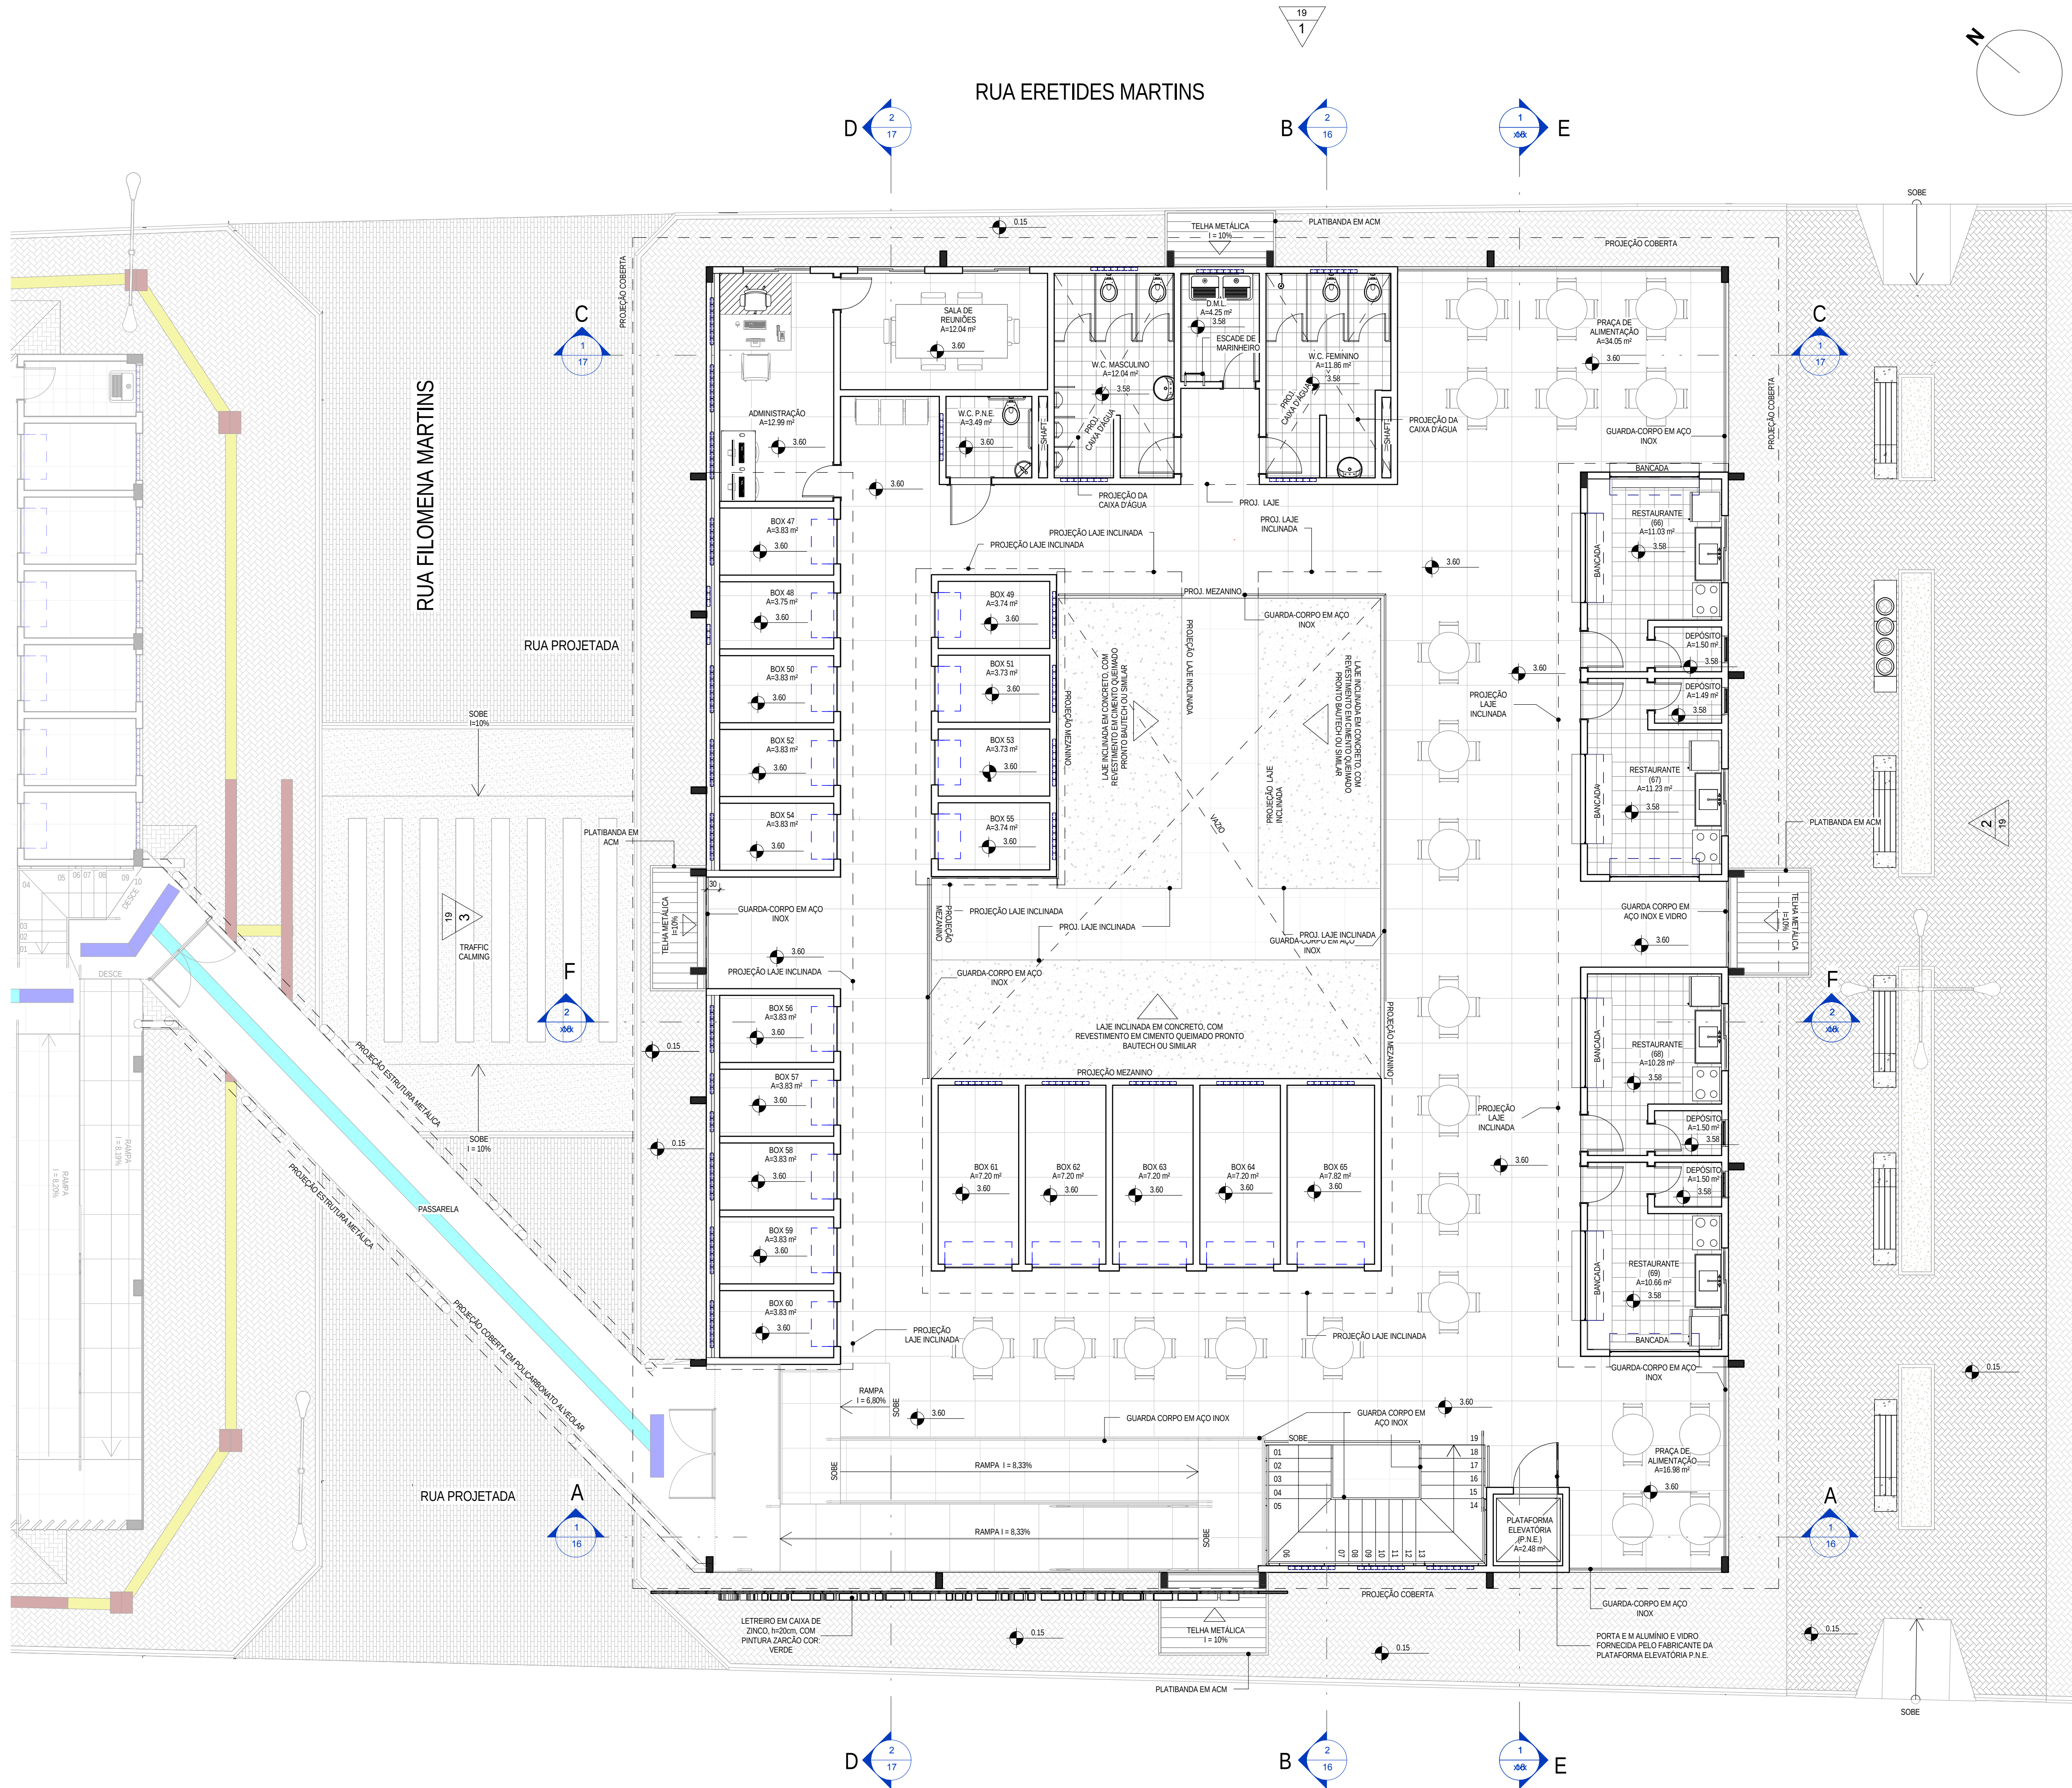

LEGENDA DE MATERIAL		
ESPECIFICAÇÃO		
	PISO DE CONCRETO INTERTRAVADO, TIPO PAVER, MODELO PLATÔ, 18,9X18X4cm, COR: VERMELHO	
	PISO DE CONCRETO INTERTRAVADO, TIPO PAVER, MODELO PLATÔ, 18,9X18X4cm, COR: NATURAL (CINZA)	
	PISO DE CONCRETO INTERTRAVADO, TIPO PAVER, MODELO PLATÔ, 18,9X18X4cm, COR: PRETO	
	JARDIM	
	PAVIMENTAÇÃO EM TUIOLINO, TIPO PAVER, MODELO PLATÔ, 18,9X18X10cm, COR: NATURAL	
QUADRO DE ÁREAS		NÚMERO DE FOLHAS
ÁREA MERCADO - TERREJO	668,70m²	46
ÁREA MERCADO - 1º PAVIMENTO	577,77m²	23
ÁREA CONSTRUÍDA - MERCADO	1246,47m²	69
ÁREA PASSARELA	46,16m²	
ÁREA DE VEGETAÇÃO	12,72m²	

05

04

03

02

01

REVISÃO INICIAL

Revisão: Data: Descrição:

TECH PROJ
Consultoria & Projetos

MATRIZ:
Rua Santa Cecília, 84 - Sala 09
Centro - Estádio CE - CEP:61.760-000
Fone/Fax: (85) 3021.3018

FILIAL:
Av. Santos Dumont, 1740 - Sala 1112/1114
Aldeia - Fortaleza CE - CEP:60.150-161
Fone/Fax: (85) 3021.3018
www.techproj.com.br | contato@techproj.com.br

Obra:

Reforma e Ampliação Mercado Municipal de São Gonçalo do Amarante

Ciente:

Prefeitura Municipal de São Gonçalo do Amarante

Projeto:

Arquitetura

Identificação do Desenho:

1 - Planta de Layout - 1º Pavimento

Prancha:

07

Desenho:

Jonas Oliveira

Escala:

1 : 75

Data:

Maior/2015

Local:

São Gonçalo do Amarante / CE