



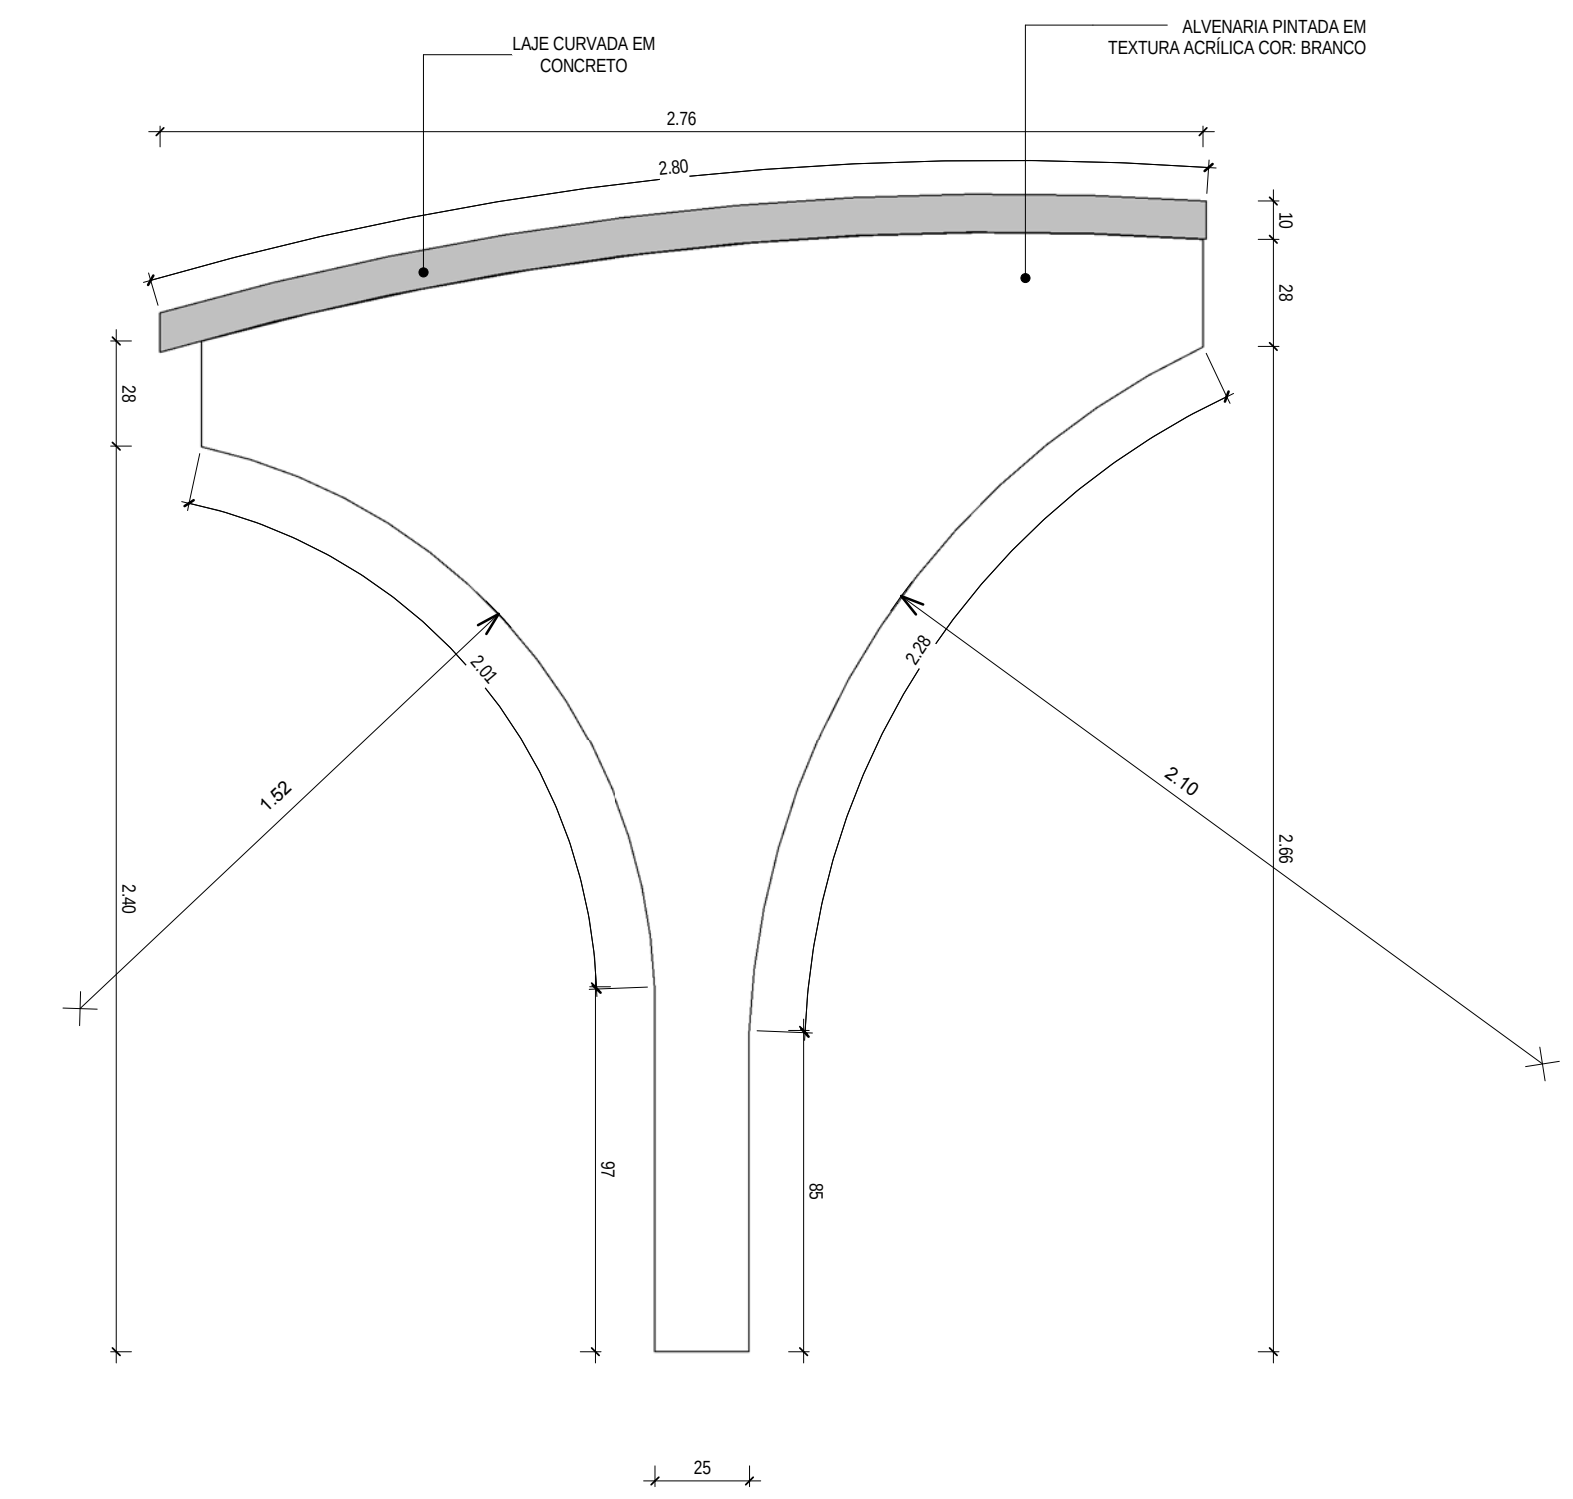

2 DETALHE ALVENARIA DE APOIO PARA LAJE INCLINADA - A1  
ESCALA 1:20

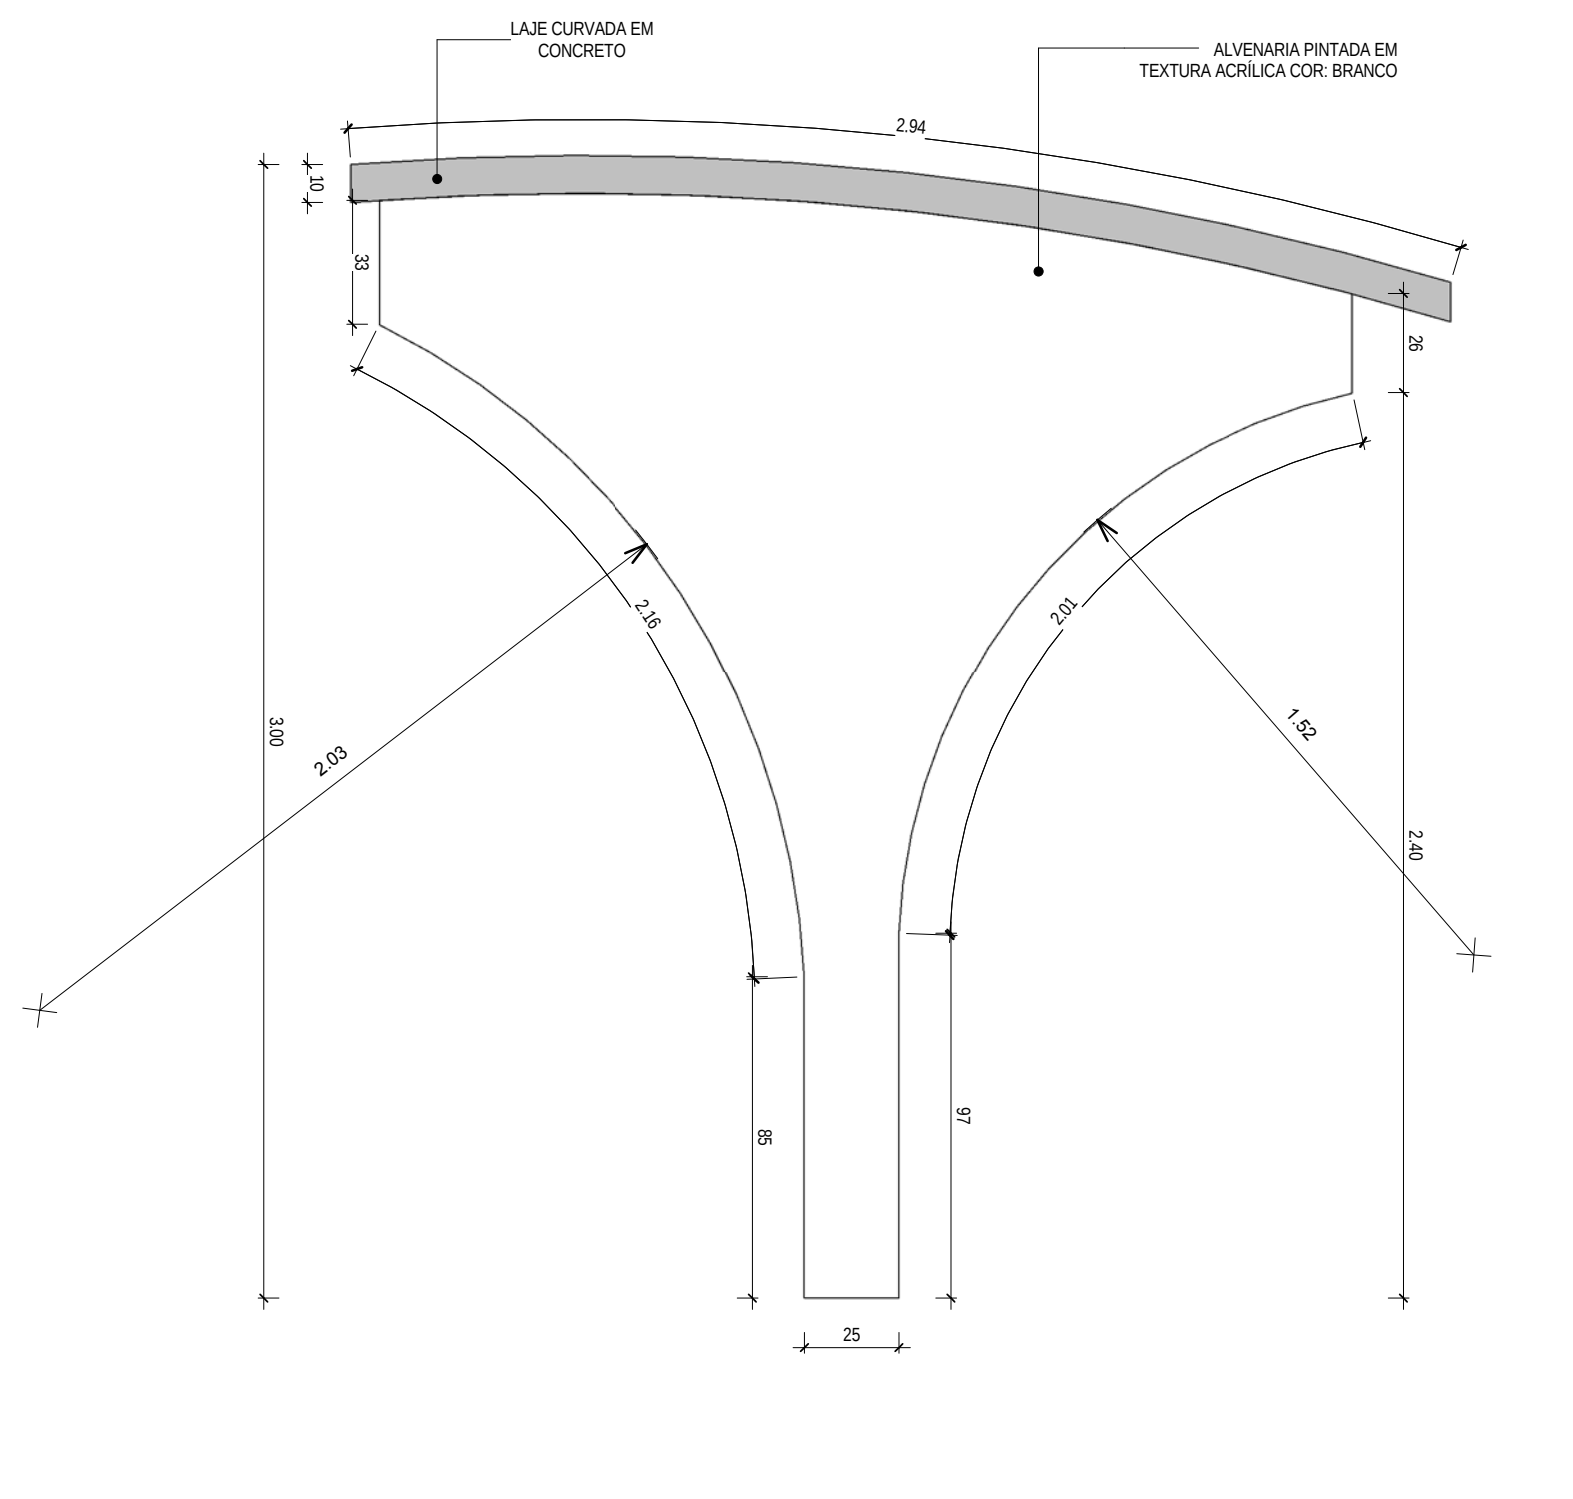


3 DETALHE ALVENARIA DE APOIO PARA A LAJE INCLINADA - A2  
ESCALA 1:20

RUA ERETIDES MARTINS

RUA FILOMENA MARTINS

RUA PROJETADA

RUA FRANCISCO GUILHERME

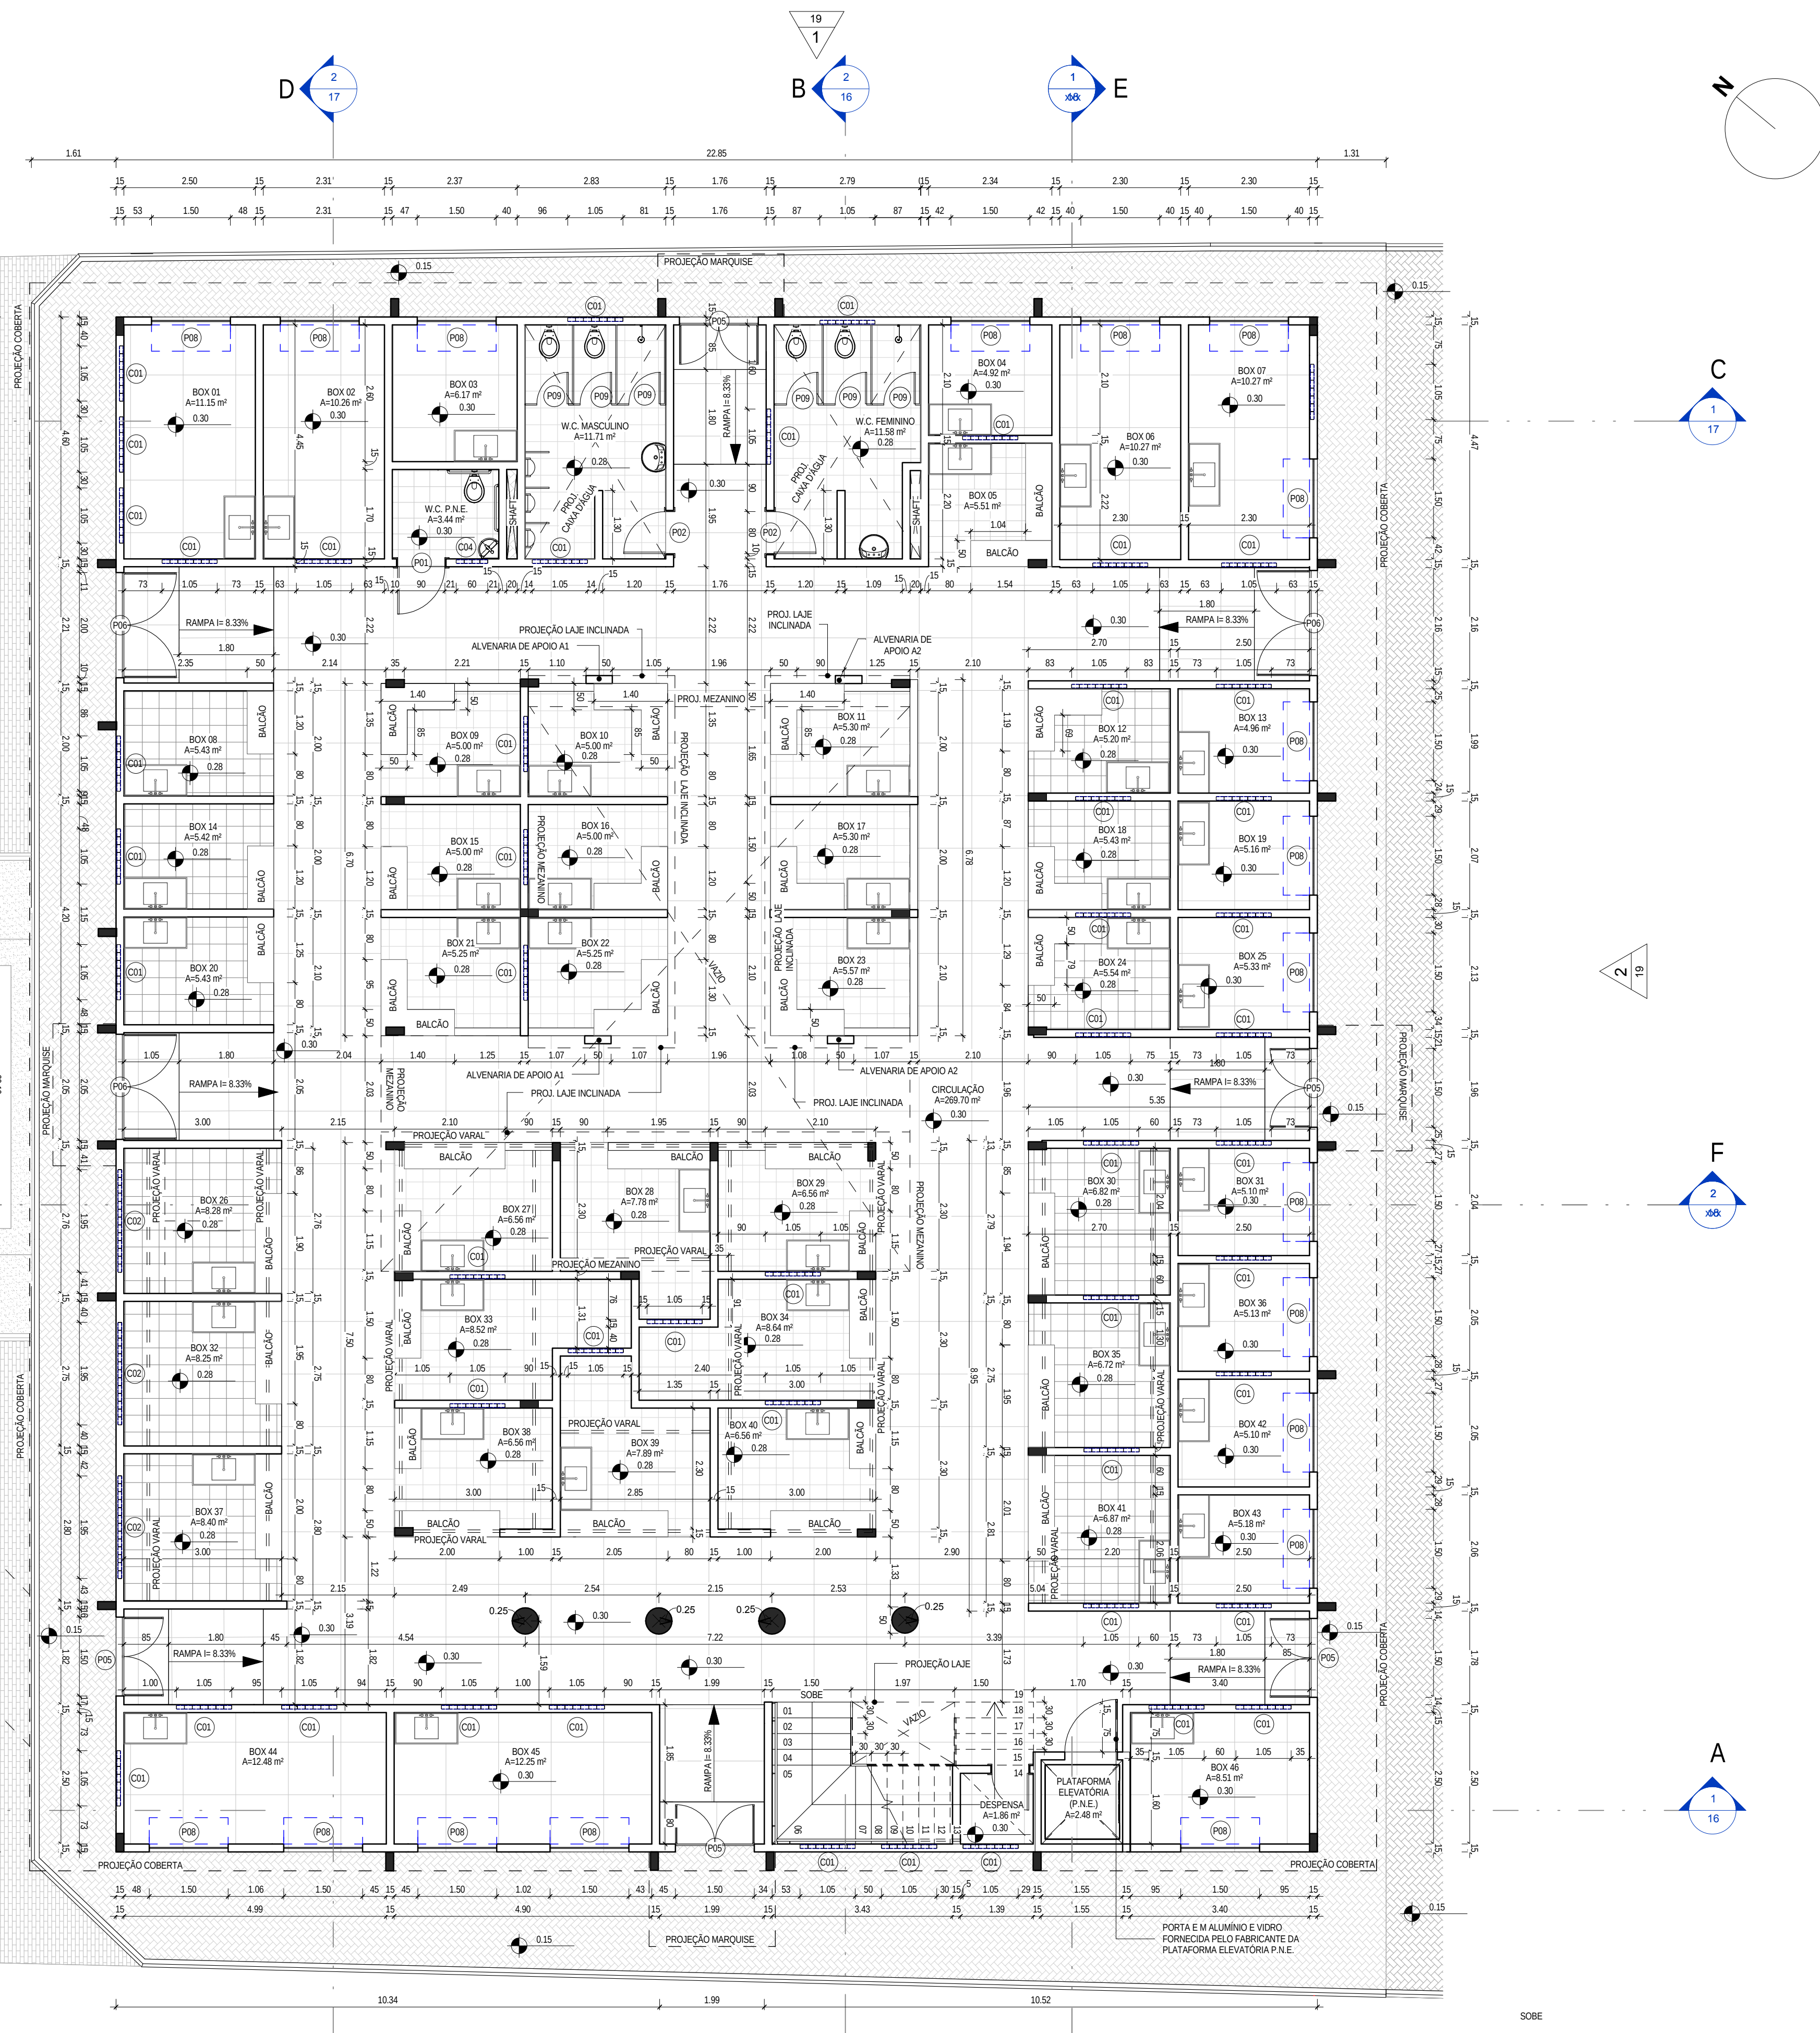

1 PLANTA TÉCNICA TÉRREO  
ESCALA 1:75

| LEGENDA DE MATERIAL         |                                                                                            |
|-----------------------------|--------------------------------------------------------------------------------------------|
| MATERIAL                    | ESPECIFICAÇÃO                                                                              |
|                             | PISO DE CONCRETO INTERTRAVADO, TIPO PAVER, MODELO PLATO, 19,9X20X4cm, COR: VERMELHO        |
|                             | PISO DE CONCRETO INTERTRAVADO, TIPO PAVER, MODELO PLATO, 19,9X20X4cm, COR: NATURAL   CINZA |
|                             | PISO DE CONCRETO INTERTRAVADO, TIPO PAVER, MODELO PLATO, 19,9X20X4cm, COR: PRETO           |
|                             | JAREM                                                                                      |
|                             | PAVIMENTAÇÃO EM TUIOLINHO, TIPO PAVER, MODELO PLATO, 19,9X20X3cm, COR: NATURAL             |
| QUADRO DE ÁREAS             |                                                                                            |
| ÁREA                        | NÚMERO DE BÔNES                                                                            |
| ÁREA MERCADO - TÉRREO       | 665,70m²                                                                                   |
| ÁREA MERCADO - 1º PAVIMENTO | 577,77m²                                                                                   |
| ÁREA CONSTRUÍDA - MERCADO   | 1243,47m²                                                                                  |
| ÁREA PASSARELA              | 46,19m²                                                                                    |
| ÁREA DE VEGETAÇÃO           | 12,73m²                                                                                    |

| TABELA DE ESQUADRIAS - PORTAS |      |      |   |
|-------------------------------|------|------|---|
| TIPO                          | L    | H    | DESCRIÇÃO                                                                                            |
| P01                           | 0,90 | 2,10 | PORTA DE ABRIR, TIPO PARANÁ C/ EMASSAMENTO E PINTURA EM TINTA ESMALTE SINTÉTICO COR BRANCO           |
| P02                           | 0,80 | 2,10 | PORTA DE ABRIR, TIPO PARANÁ C/ EMASSAMENTO E PINTURA EM TINTA ESMALTE SINTÉTICO COR BRANCO           |
| P03                           | 0,70 | 2,10 | PORTA DE ABRIR, TIPO PARANÁ C/ EMASSAMENTO E PINTURA EM TINTA ESMALTE SINTÉTICO COR BRANCO           |
| P04                           | 0,60 | 2,10 | PORTA DE ABRIR, TIPO PARANÁ C/ EMASSAMENTO E PINTURA EM TINTA ESMALTE SINTÉTICO COR BRANCO           |
| P05                           | 1,50 | 2,10 | PORTA DE ABRIR 2 FOLHAS EM METALON COM ZARÇAO E PINTURA FINAL EM ESMALTE SINTÉTICO                   |
| P06                           | 2,00 | 2,10 | PORTA DE ABRIR 2 FOLHAS EM METALON COM ZARÇAO E PINTURA FINAL EM ESMALTE SINTÉTICO                   |
| P07                           | 1,00 | 2,10 | PORTA DE AÇO CHAPA 24, DE ENROLAR, RAIDA, LARGA COM ACABAMENTO GALVANIZADO NATURAL                   |
| P08                           | 1,50 | 2,10 | PORTA DE AÇO CHAPA 24, DE ENROLAR, RAIDA, LARGA COM ACABAMENTO GALVANIZADO NATURAL                   |
| P09                           | 0,60 | 1,60 | PORTA DIVISÓRIA DE ABRIR, TIPO PARANÁ C/ EMASSAMENTO E PINTURA EM TINTA ESMALTE SINTÉTICO COR BRANCO |

| TABELA DE ESQUADRIAS - JANELAS |      |      |          |                                                             |
|--------------------------------|------|------|----------|-------------------------------------------------------------|
| TIPO                           | L    | H    | PEITORIL | DESCRIÇÃO                                                   |
| C01                            | 1,05 | 0,45 | 1,80     | COBOGÓ ANTI-CHUVA EM PRÉ-MOLDADO DE CONCRETO                |
| C02                            | 1,95 | 1,05 | 1,80     | COBOGÓ ANTI-CHUVA EM PRÉ-MOLDADO DE CONCRETO                |
| C03                            | 0,45 | 0,45 | 1,80     | COBOGÓ ANTI-CHUVA EM PRÉ-MOLDADO DE CONCRETO                |
| C04                            | 0,60 | 0,45 | 1,80     | COBOGÓ ANTI-CHUVA EM PRÉ-MOLDADO DE CONCRETO                |
| J01                            | 1,50 | 1,20 | 1,10     | JANELA DE CORRER EM ALUMÍNIO E VIDRO                        |
| J02                            | 0,60 | 0,60 | 1,80     | JANELA ALTA MAX-AR DE ALUMÍNIO E VIDRO                      |
| J03                            | 2,00 | 1,00 | 1,10     | JANELA DE ENROLAR COM ZARÇAO E PINTURA EM ESMALTE SINTÉTICO |

|         |                 |
|---------|-----------------|
| CHIECAU |                 |
| 05      |                 |
| 04      |                 |
| 03      |                 |
| 02      |                 |
| 01      |                 |
| Revisão | Data: Descrição |

|                                                                                       |   |   |
|---------------------------------------------------------------------------------------|---|---|
|  | MATRIZ:<br>Rua Santa Cecília, 84 - Sala 09<br>Centro - Eusébio - CE - CEP: 61.769-000<br>Fone/Fax: (85) 3021-1015 | FILIAL:<br>Av. Santos Dumont, 1740 - Sala 111211114<br>Aldeota - Fortaleza - CE - CEP: 60.150-161<br>Fone/Fax: (85) 3021-1015 |
|                                                                                       | www.techproj.com.br   contato@techproj.com.br                                                                     |   |
| Cidade: <b>Reforma e Ampliação Mercado Municipal de São Gonçalo do Amarante</b>       |   |   |
| Cliente: <b>Prefeitura Municipal de São Gonçalo do Amarante</b>                       |   | Projeto: <b>Arquitetura</b>                                                                                                   |
| Identificação do Desenho:                                                             |   | Prancha:   |
| 1 - Planta Técnica - Térreo                                                           |   | 08   |
| 2 - Detalhe Alvenaria de Apoio para a Laje Inclinada                                  |   |   |
| 3 - Detalhe Alvenaria de Apoio para a Laje Inclinada                                  |   |   |
| Desenho:                                                                              | Escala:   | Data:   |
| Jonas Oliveira                                                                        | 1 : 75   | Maio/2015   |
| Local: <b>São Gonçalo do Amarante / CE</b>                                            |   |   |