


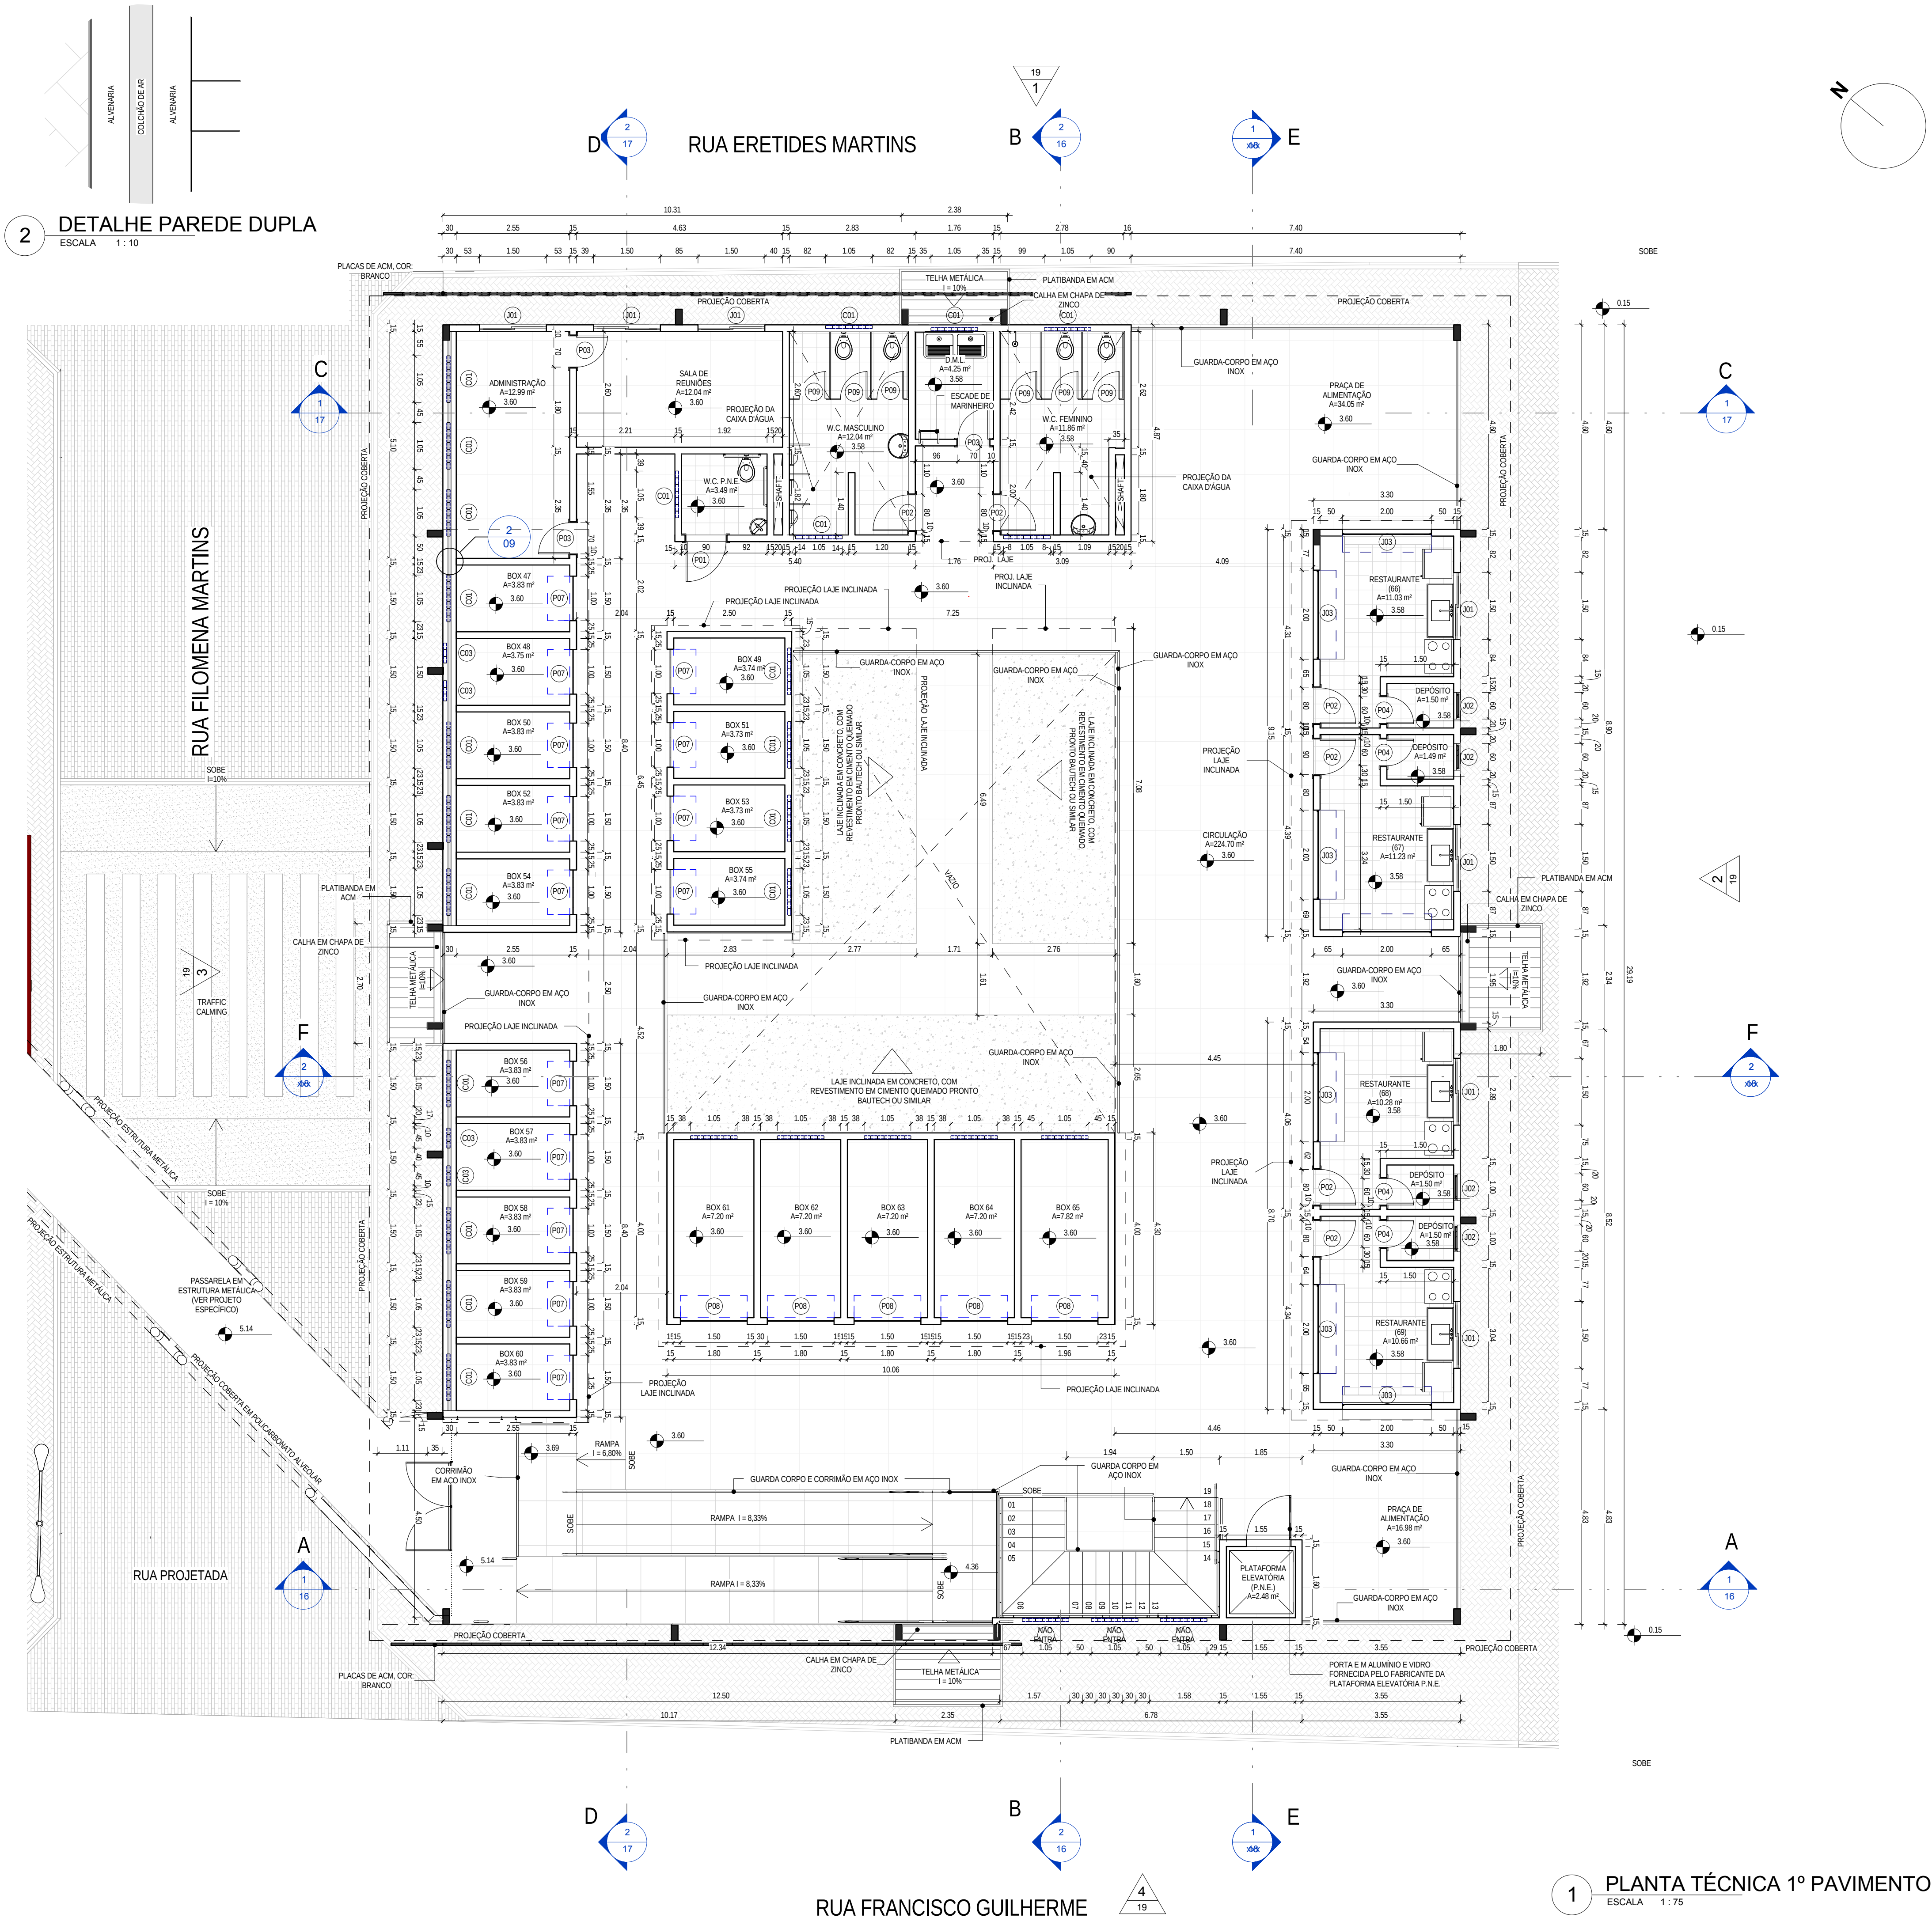

LEGENDA DE MATERIAL

MATERIAL

ESPECIFICAÇÃO

PISO DE CONCRETO INTERTRAVADO, TIPO PAVER, MODELO PLATÔ, 18,9X18X4cm, COR: VERMELHO

PISO DE CONCRETO INTERTRAVADO, TIPO PAVER, MODELO PLATÔ, 18,9X18X4cm, COR: NATURAL (CINZA)

PISO DE CONCRETO INTERTRAVADO, TIPO PAVER, MODELO PLATÔ, 18,9X18X4cm, COR: PRETO

JANELA

PAVIMENTAÇÃO EM TUXULINO, TIPO PAVER, MODELO PLATÔ, 18,9X18X10cm, COR: NATURAL

QUADRO DE ÁREAS

ÁREA	ÁREA	NÚMERO DE FOLHAS
ÁREA MERCADO - TERREÇO	668,70m²	46
ÁREA MERCADO - 1º PAVIMENTO	577,77m²	23
ÁREA CONSTRUÍDA - MERCADO	1246,47m²	69
ÁREA PASSARELA	46,15m²	
ÁREA DE VEGETAÇÃO	12,70m²	

TABELA DE ESQUADRIAS - PORTAS

TIPO	L	H	DESCRIÇÃO
P01	0,90	2,10	PORTA DE ABRIR, TIPO PARANÁ C/ EMBASSAMENTO E PINTURA EM TINTA ESMALTADA SINTÉTICA COR BRANCO
P02	0,80	2,10	PORTA DE ABRIR, TIPO PARANÁ C/ EMBASSAMENTO E PINTURA EM TINTA ESMALTADA SINTÉTICA COR BRANCO
P03	0,70	2,10	PORTA DE ABRIR, TIPO PARANÁ C/ EMBASSAMENTO E PINTURA EM TINTA ESMALTADA SINTÉTICA COR BRANCO
P04	0,60	2,10	PORTA DE ABRIR, TIPO PARANÁ C/ EMBASSAMENTO E PINTURA EM TINTA ESMALTADA SINTÉTICA COR BRANCO
P05	1,50	2,10	PORTA DE ABRIR 2 FOLHAS EM METALON COM ZARCÃO E PINTURA FINAL EM ESMALTE SINTÉTICO
P06	2,00	2,10	PORTA DE ABRIR 2 FOLHAS EM METALON COM ZARCÃO E PINTURA FINAL EM ESMALTE SINTÉTICO
P07	1,00	2,10	PORTA DE AÇO CHAPA 24, DE ENROLAR, RAIADA, LARGA COM ACABAMENTO GALVANIZADO NATURAL
P08	1,50	2,10	PORTA DE AÇO CHAPA 24, DE ENROLAR, RAIADA, LARGA COM ACABAMENTO GALVANIZADO NATURAL
P09	0,60	1,60	PORTA DIVISÓRIA DE ABRIR, TIPO PARANÁ C/ EMBASSAMENTO E PINTURA EM TINTA ESMALTADA SINTÉTICA COR BRANCO

TABELA DE ESQUADRIAS - JANELAS

TIPO	L	H	PEITORIL	DESCRIÇÃO
C01	1,05	0,45	1,80	COBOGÔ ANTI-CHUVA EM PRÉ-MOLDADO DE CONCRETO
C02	1,95	1,05	1,80	COBOGÔ ANTI-CHUVA EM PRÉ-MOLDADO DE CONCRETO
C03	0,45	0,45	1,80	COBOGÔ ANTI-CHUVA EM PRÉ-MOLDADO DE CONCRETO
C04	0,60	0,45	1,80	COBOGÔ ANTI-CHUVA EM PRÉ-MOLDADO DE CONCRETO
J01	1,50	1,20	1,10	JANELA DE CORRER EM ALUMÍNIO E VIDRO
J02	0,60	0,60	1,80	JANELA ALTA MAXI-AR DE ALUMÍNIO E VIDRO
J03	2,00	1,00	1,10	JANELA DE ENROLAR COM ZARCÃO E PINTURA EM ESMALTE SINTÉTICO

05

04

03

02

01

EMISSÃO INICIAL

Revisão: Data: Descrição:

TECH PROJ

Consultoria & Projetos

MATRIZ:
Rua Santa Cecilia, 84 - Sala 09
Centro - Fortaleza CE - CEP 61.760-000
Fone/Fax: (85) 3021.1018
www.techproj.com.br | contato@techproj.com.br

FILIAL:
Av. Santos Dumont, 1740 - Sala 1112/1114
Aldeia - Fortaleza CE - CEP 60.150-161
Fone/Fax: (85) 3021.1018

Obra:

Reforma e Ampliação Mercado Municipal de São Gonçalo do Amarante

Ciente:

Prefeitura Municipal de São Gonçalo do Amarante

Projeto:

Arquitetura

Identificação do Desenho:

1 - Planta Técnica 1º Pavimento

Prancha:

09

Desenho:

Jonas Oliveira

Escala:

1 : 75

Data:

Mai/2015

Local:

São Gonçalo do Amarante / CE