



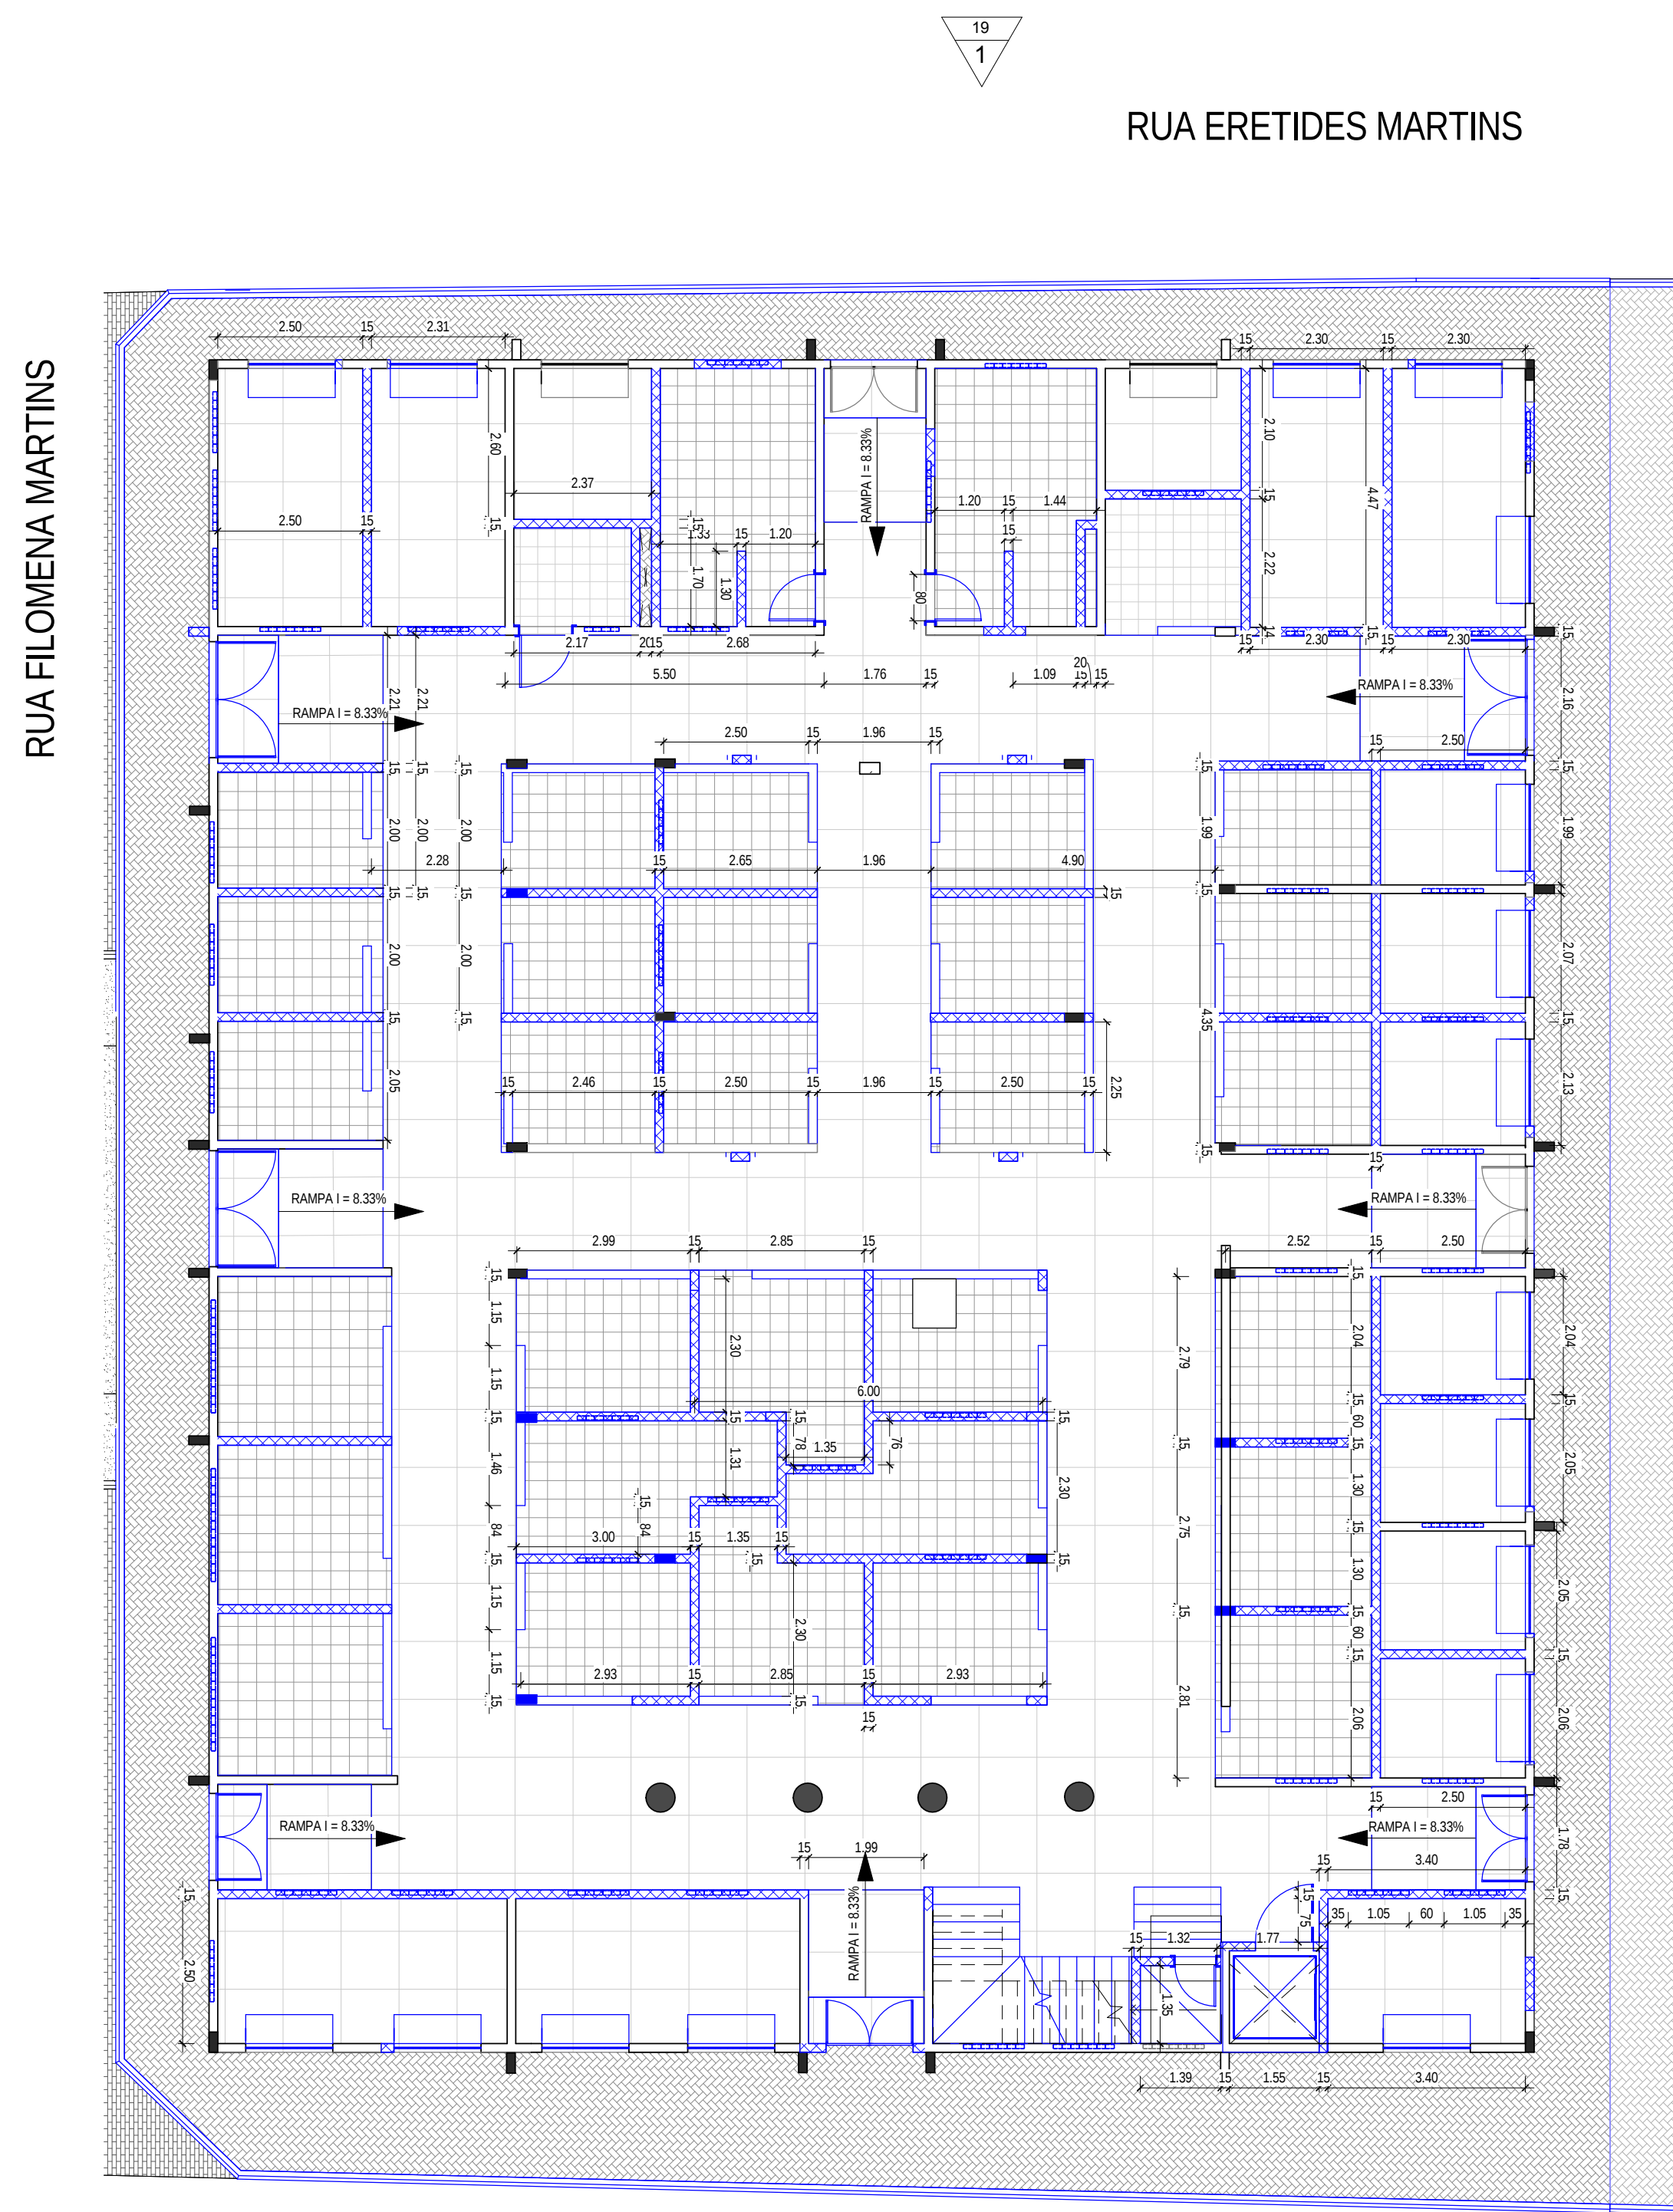

1 CONSTRUÍDO
ESCALA 1:100

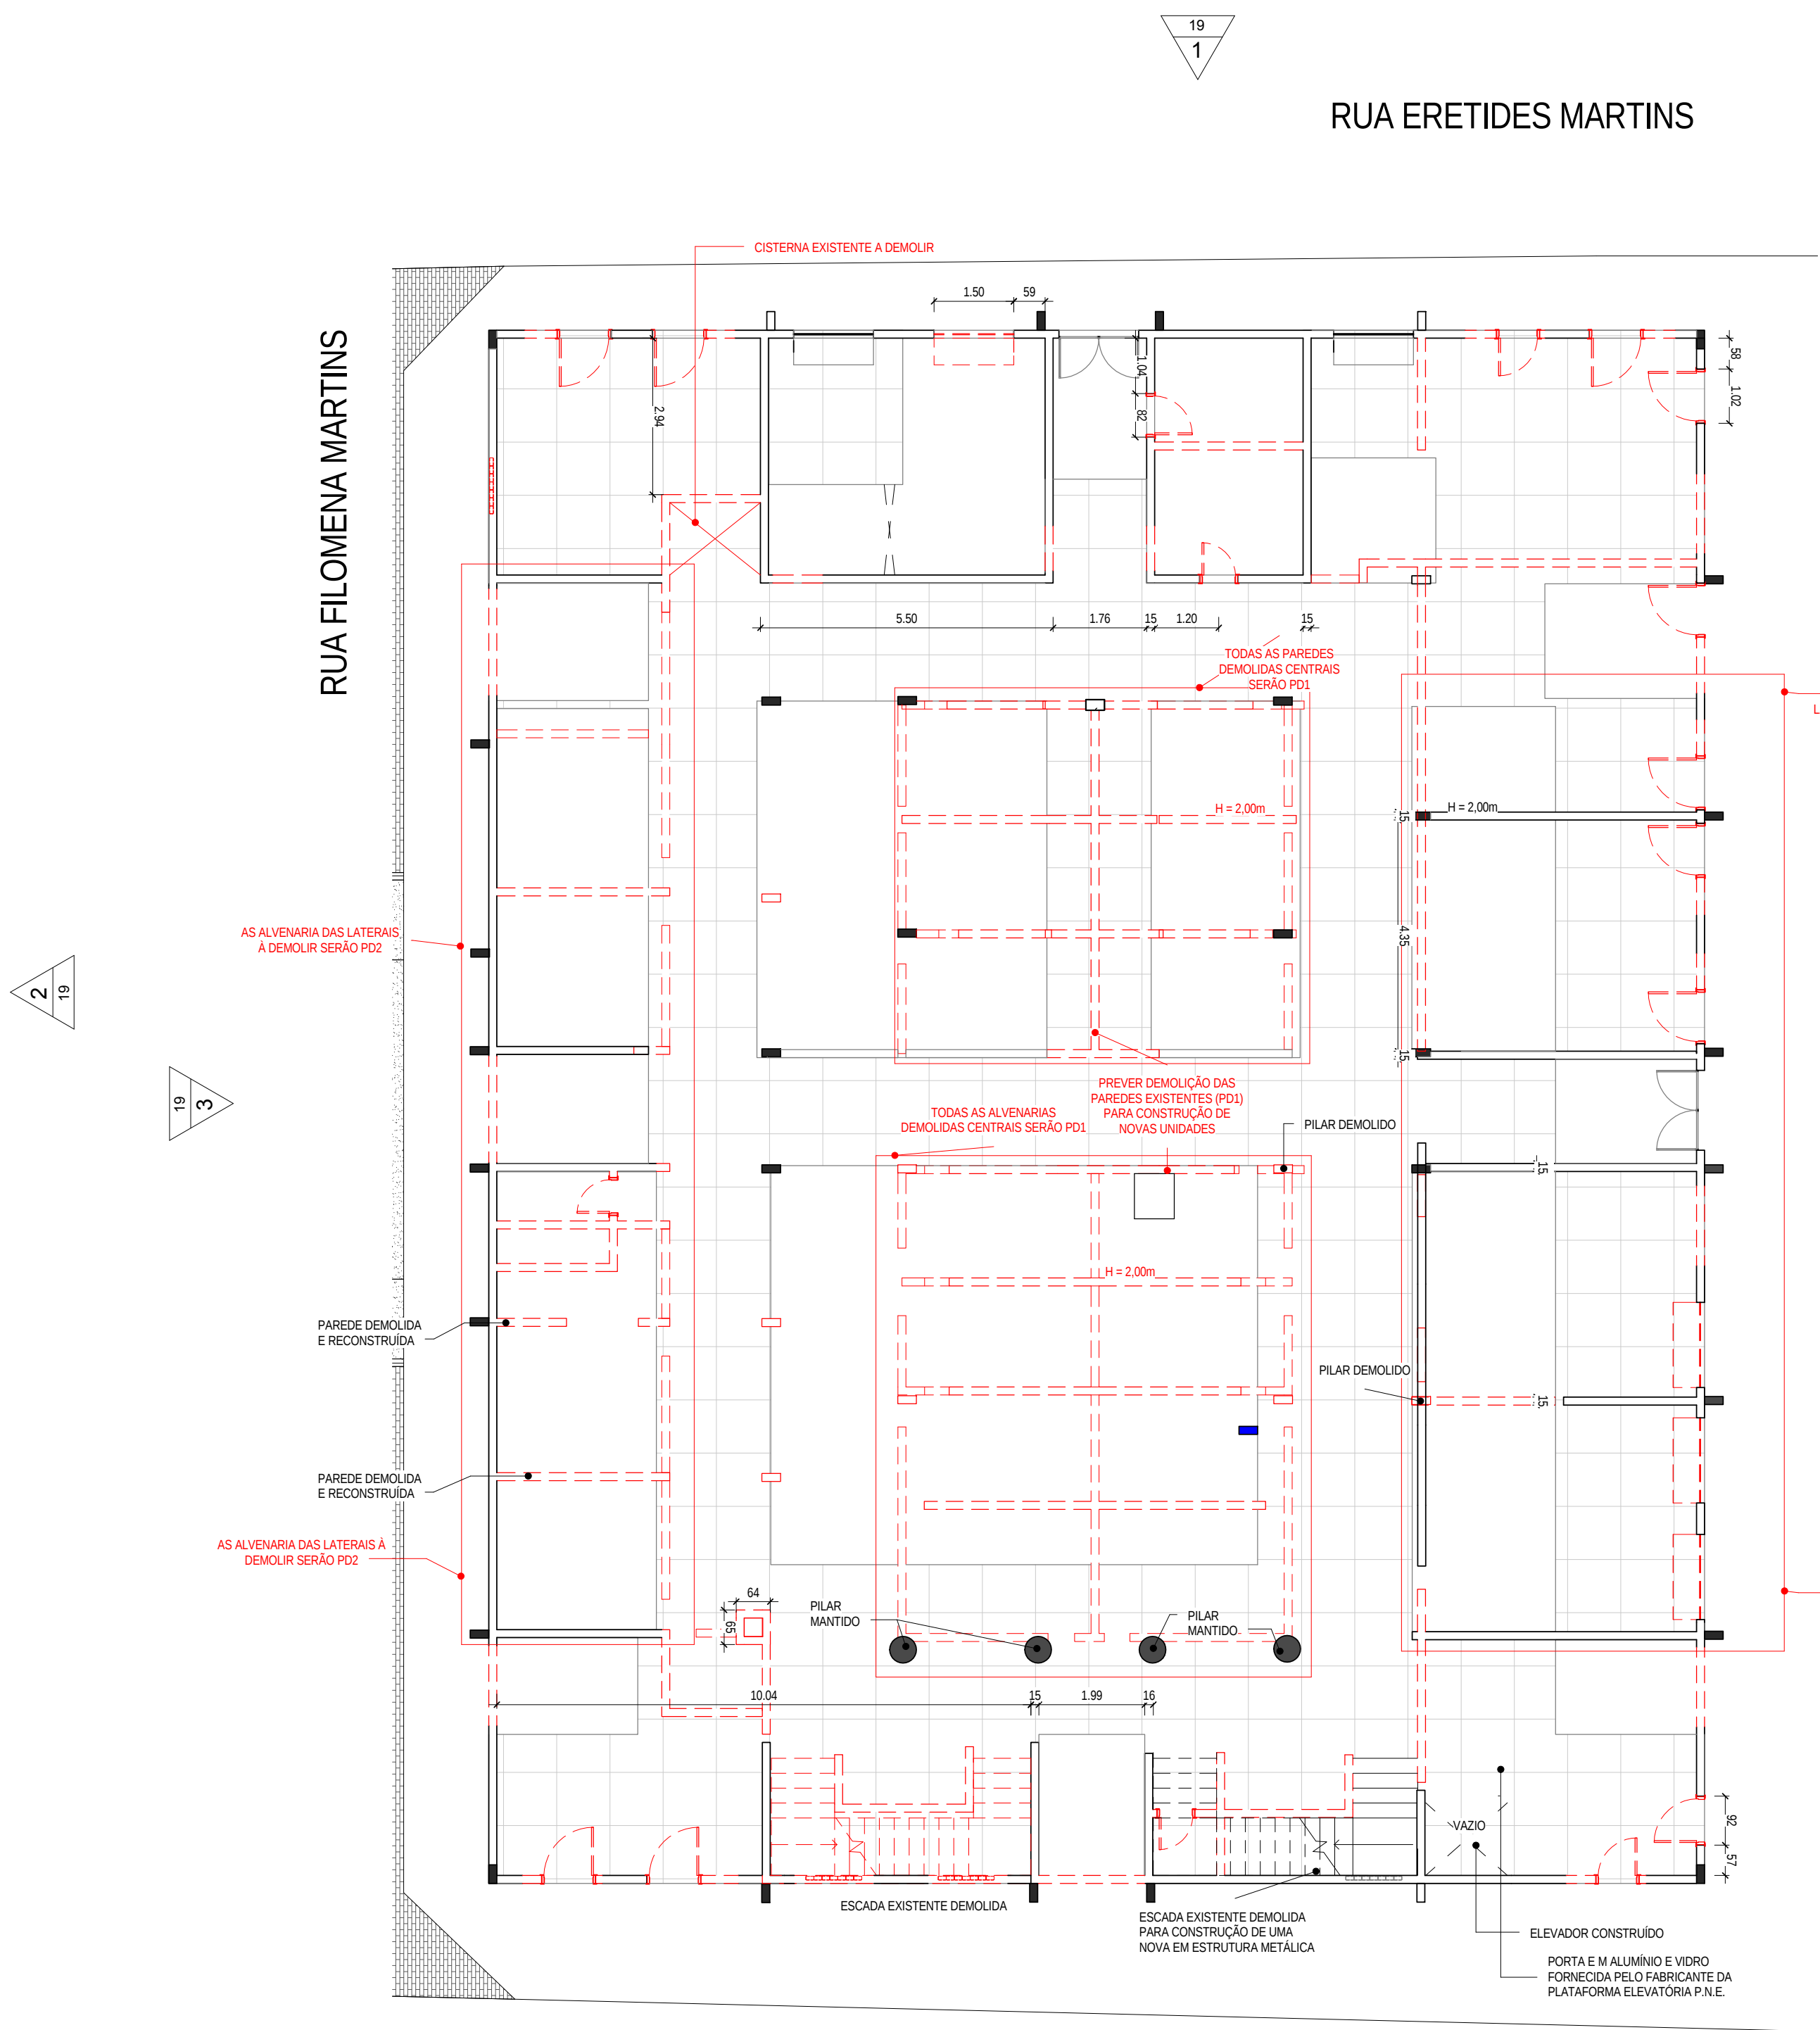


7 DEMOLIDO
ESCALA 1:100


OBSERVAÇÕES:

- TODO O PISO EXISTENTE SERÁ SUBSTITUÍDO E REFORMADO
- TODA A COBERTA SERÁ DEMOLIDA E SUBSTITUÍDA
- AS ALVENARIAS EXISTENTES QUE NÃO SÃO PD1 OU PD2 TEM ALTURA DE H=3,20m


- PAREDE EXISTENTE DEMOLIDA
- - - PAREDE EXISTENTE MANTIDA
- PAREDE EXISTENTE MANTIDA
- PILAR CONSTRUÍDO
- PILAR EXISTENTE MANTIDO
- PILAR EXISTENTE DEMOLIDO

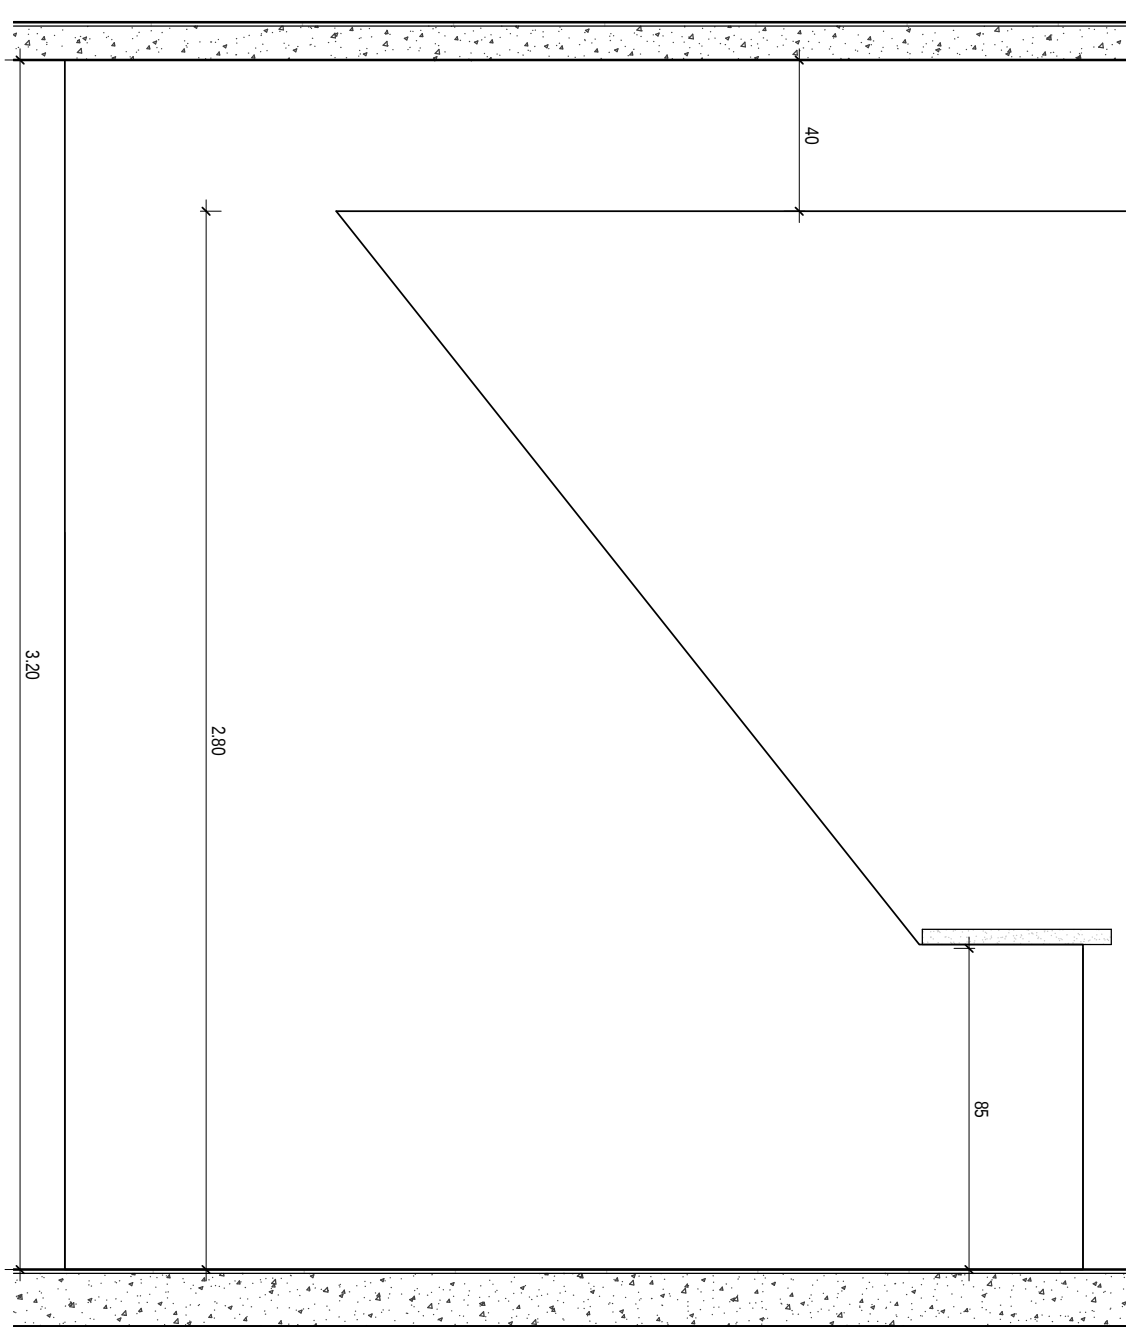


6 PAREDE PD2
ESCALA 1:20

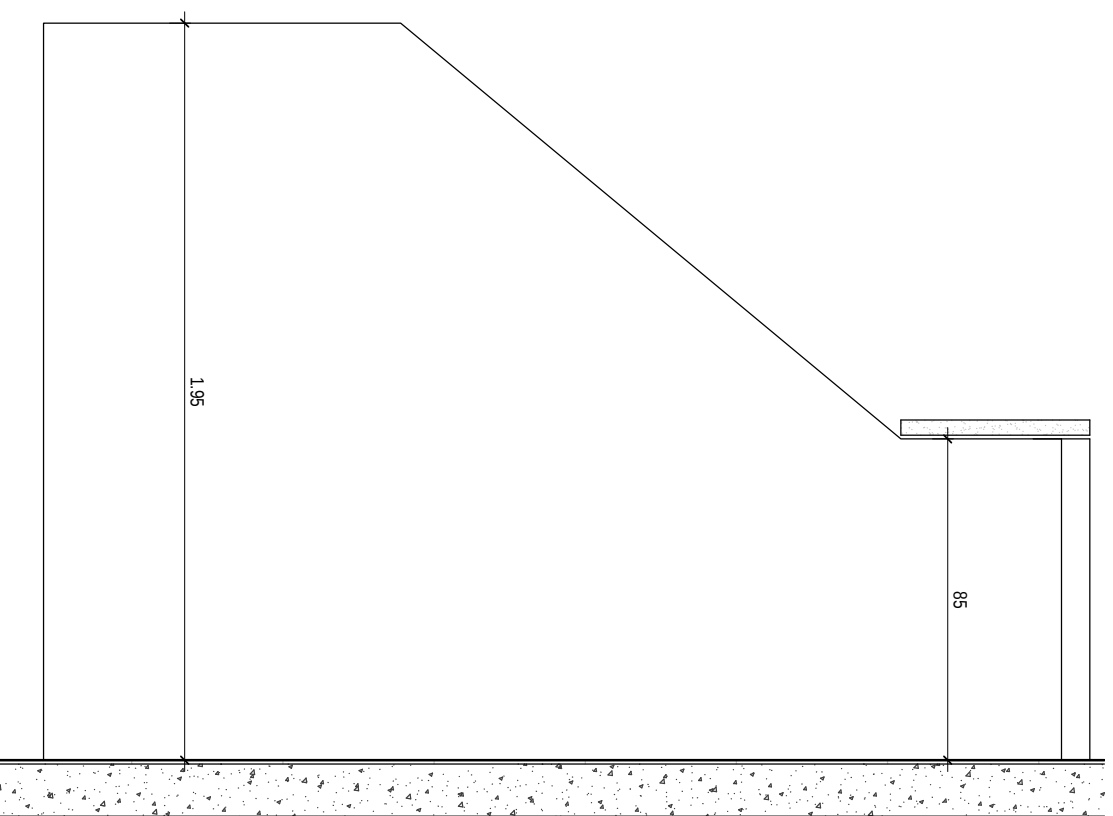

5 PAREDE PD1
ESCALA 1:20

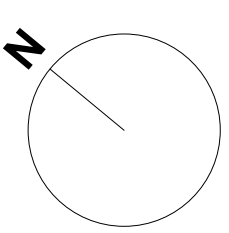

2 PLANTA CHAVE - PROJETO FINAL
ESCALA 1:200

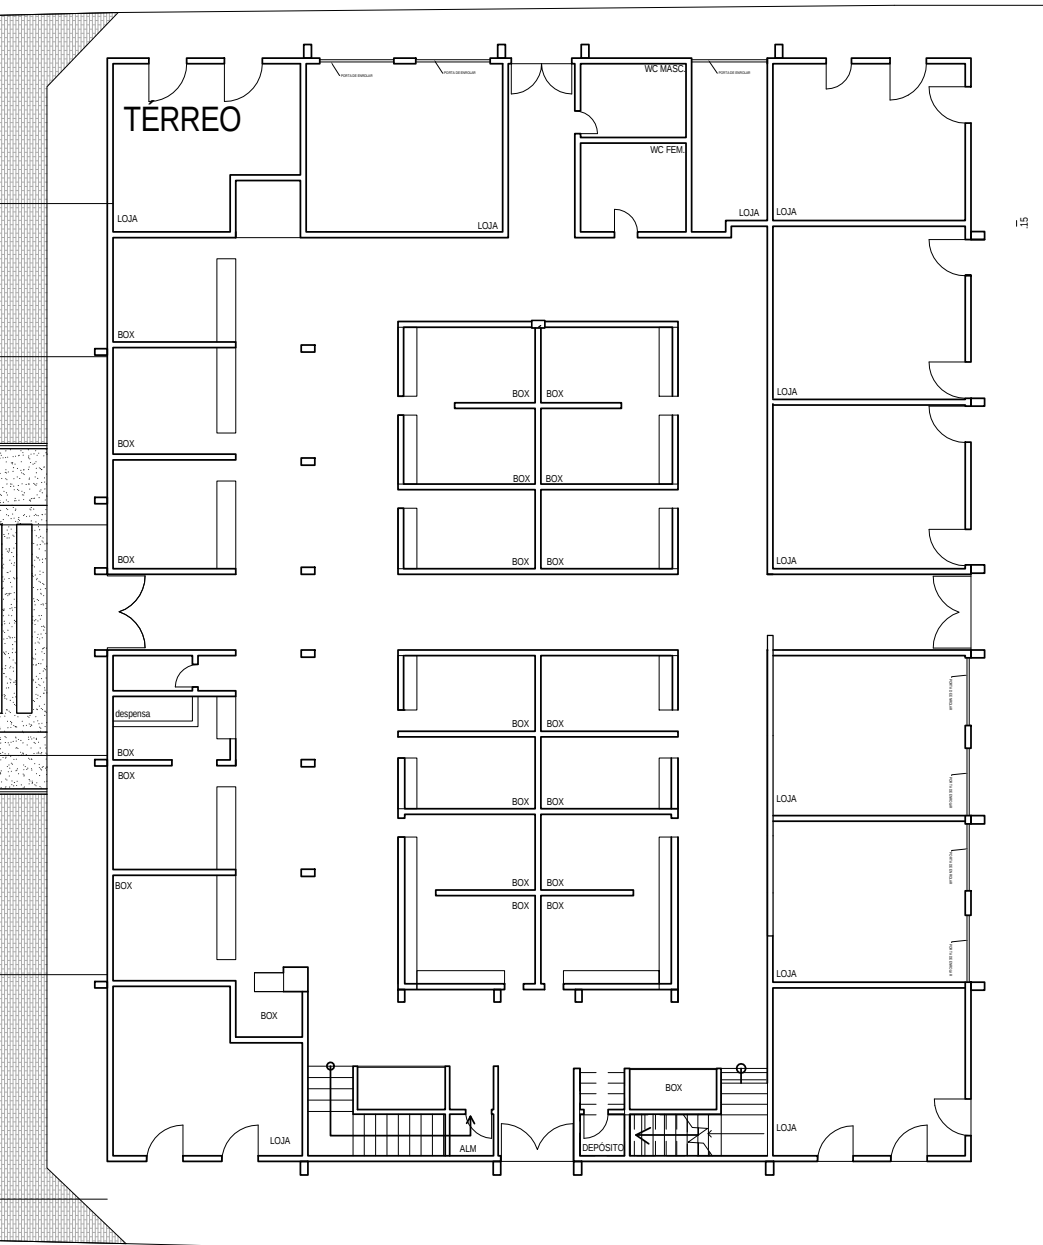

3 PLANTA CHAVE - EXISTENTE TÉRREO
ESCALA 1:200

			CREACAU
05			
04			
03			
02			
01		Emisso inicial	
Revisão	Data	Descrição	
		MATRIZ: Rua Santa Cecília, 84 - Sala 09 Centro - Euadebo CE - CEP 61.760-000 Fone/Fax: (85) 3021-1818	
		FILIAL: Av. Santos Dumont, 1740 - Sala 1112/1114 Aldeota - Fortaleza, CE - CEP 60.150-161 Fone/Fax: (85) 3021-1818	
www.techproj.com.br contato@techproj.com.br			
OBJETO:			
Reforma e Ampliação Mercado Municipal de São Gonçalo do Amarante			
Cliente:		Projeto:	
Prefeitura Municipal de São Gonçalo do Amarante Arquitetura			
Identificação do Desenho:			Prancha:
1 - Planta de Demolir e Construir - Térreo			14
Desenho:	Escala:	Data:	Local:
Jonas Oliveira	1 : 75	Maio/2015	São Gonçalo do Amarante / CE