



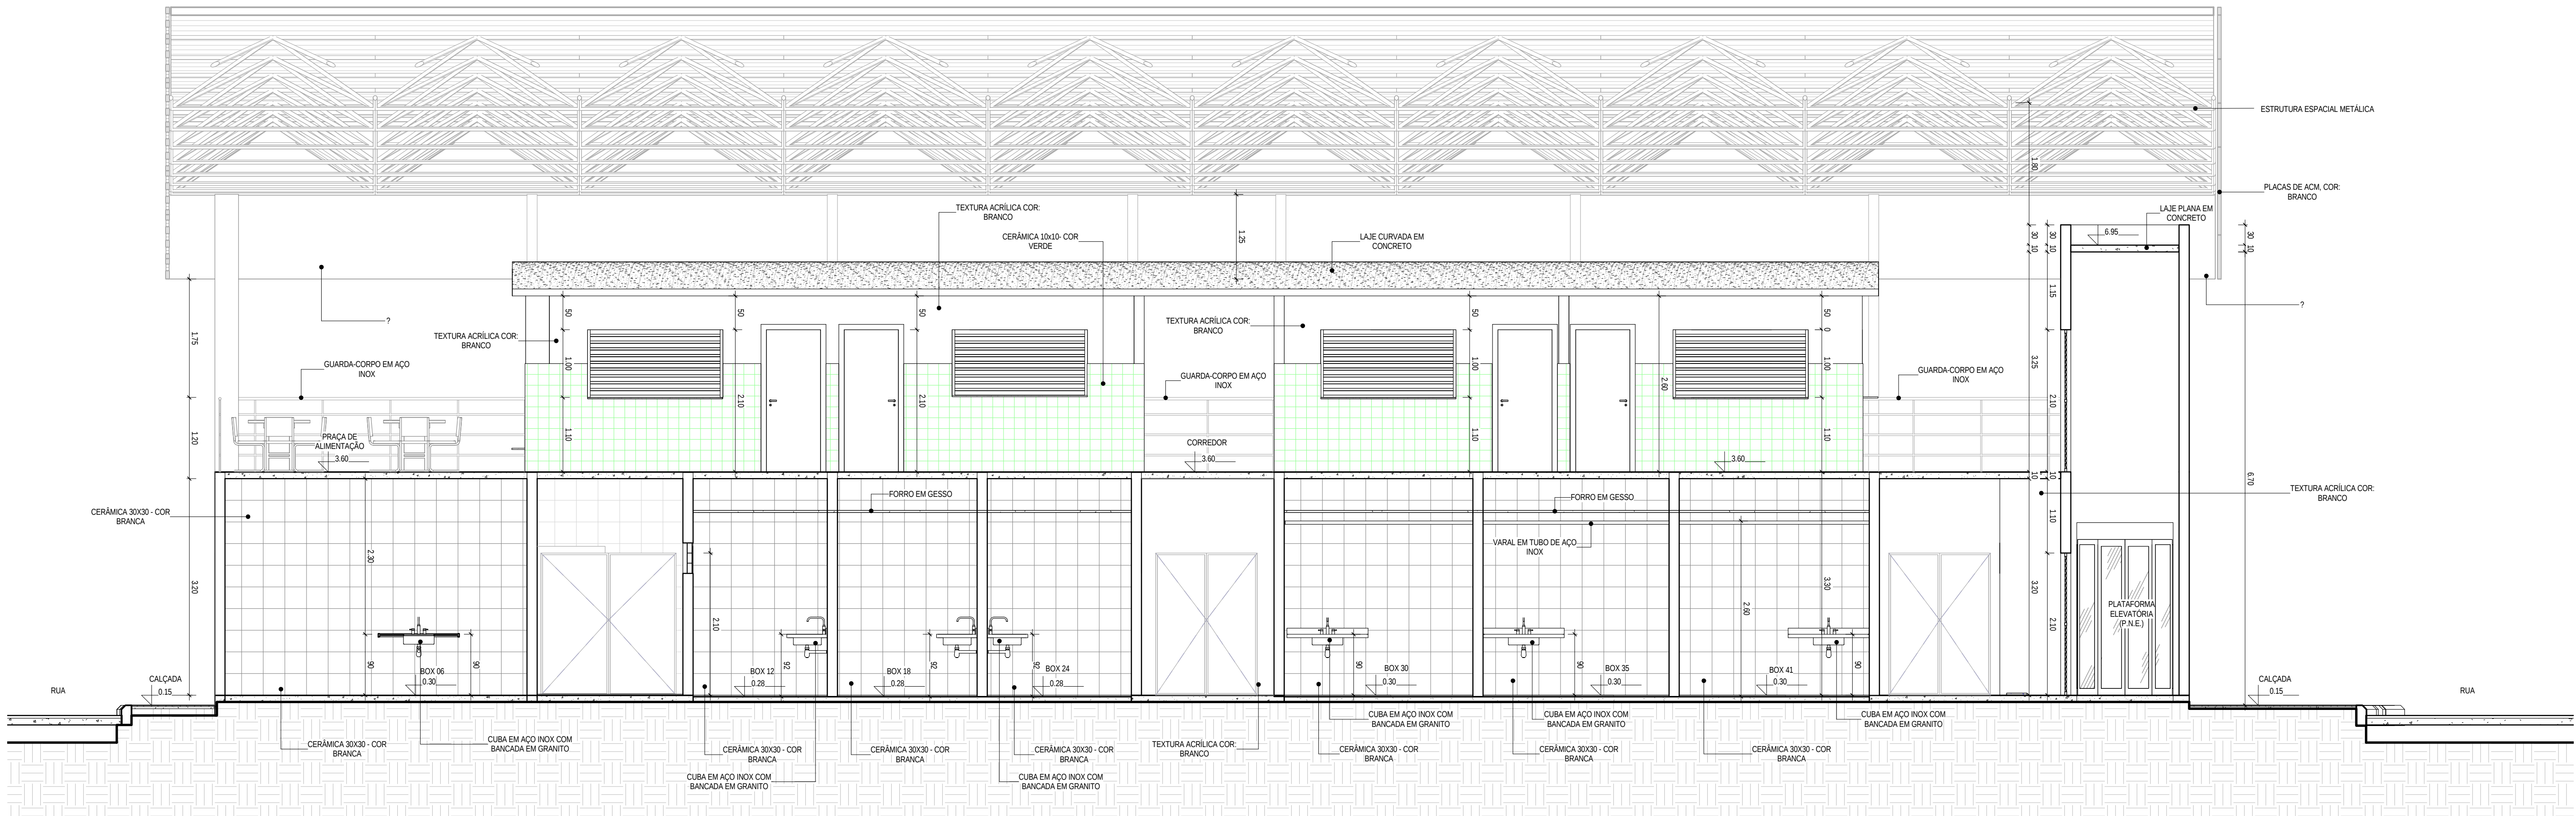

1 Corte E-E
ESCALA 1:50

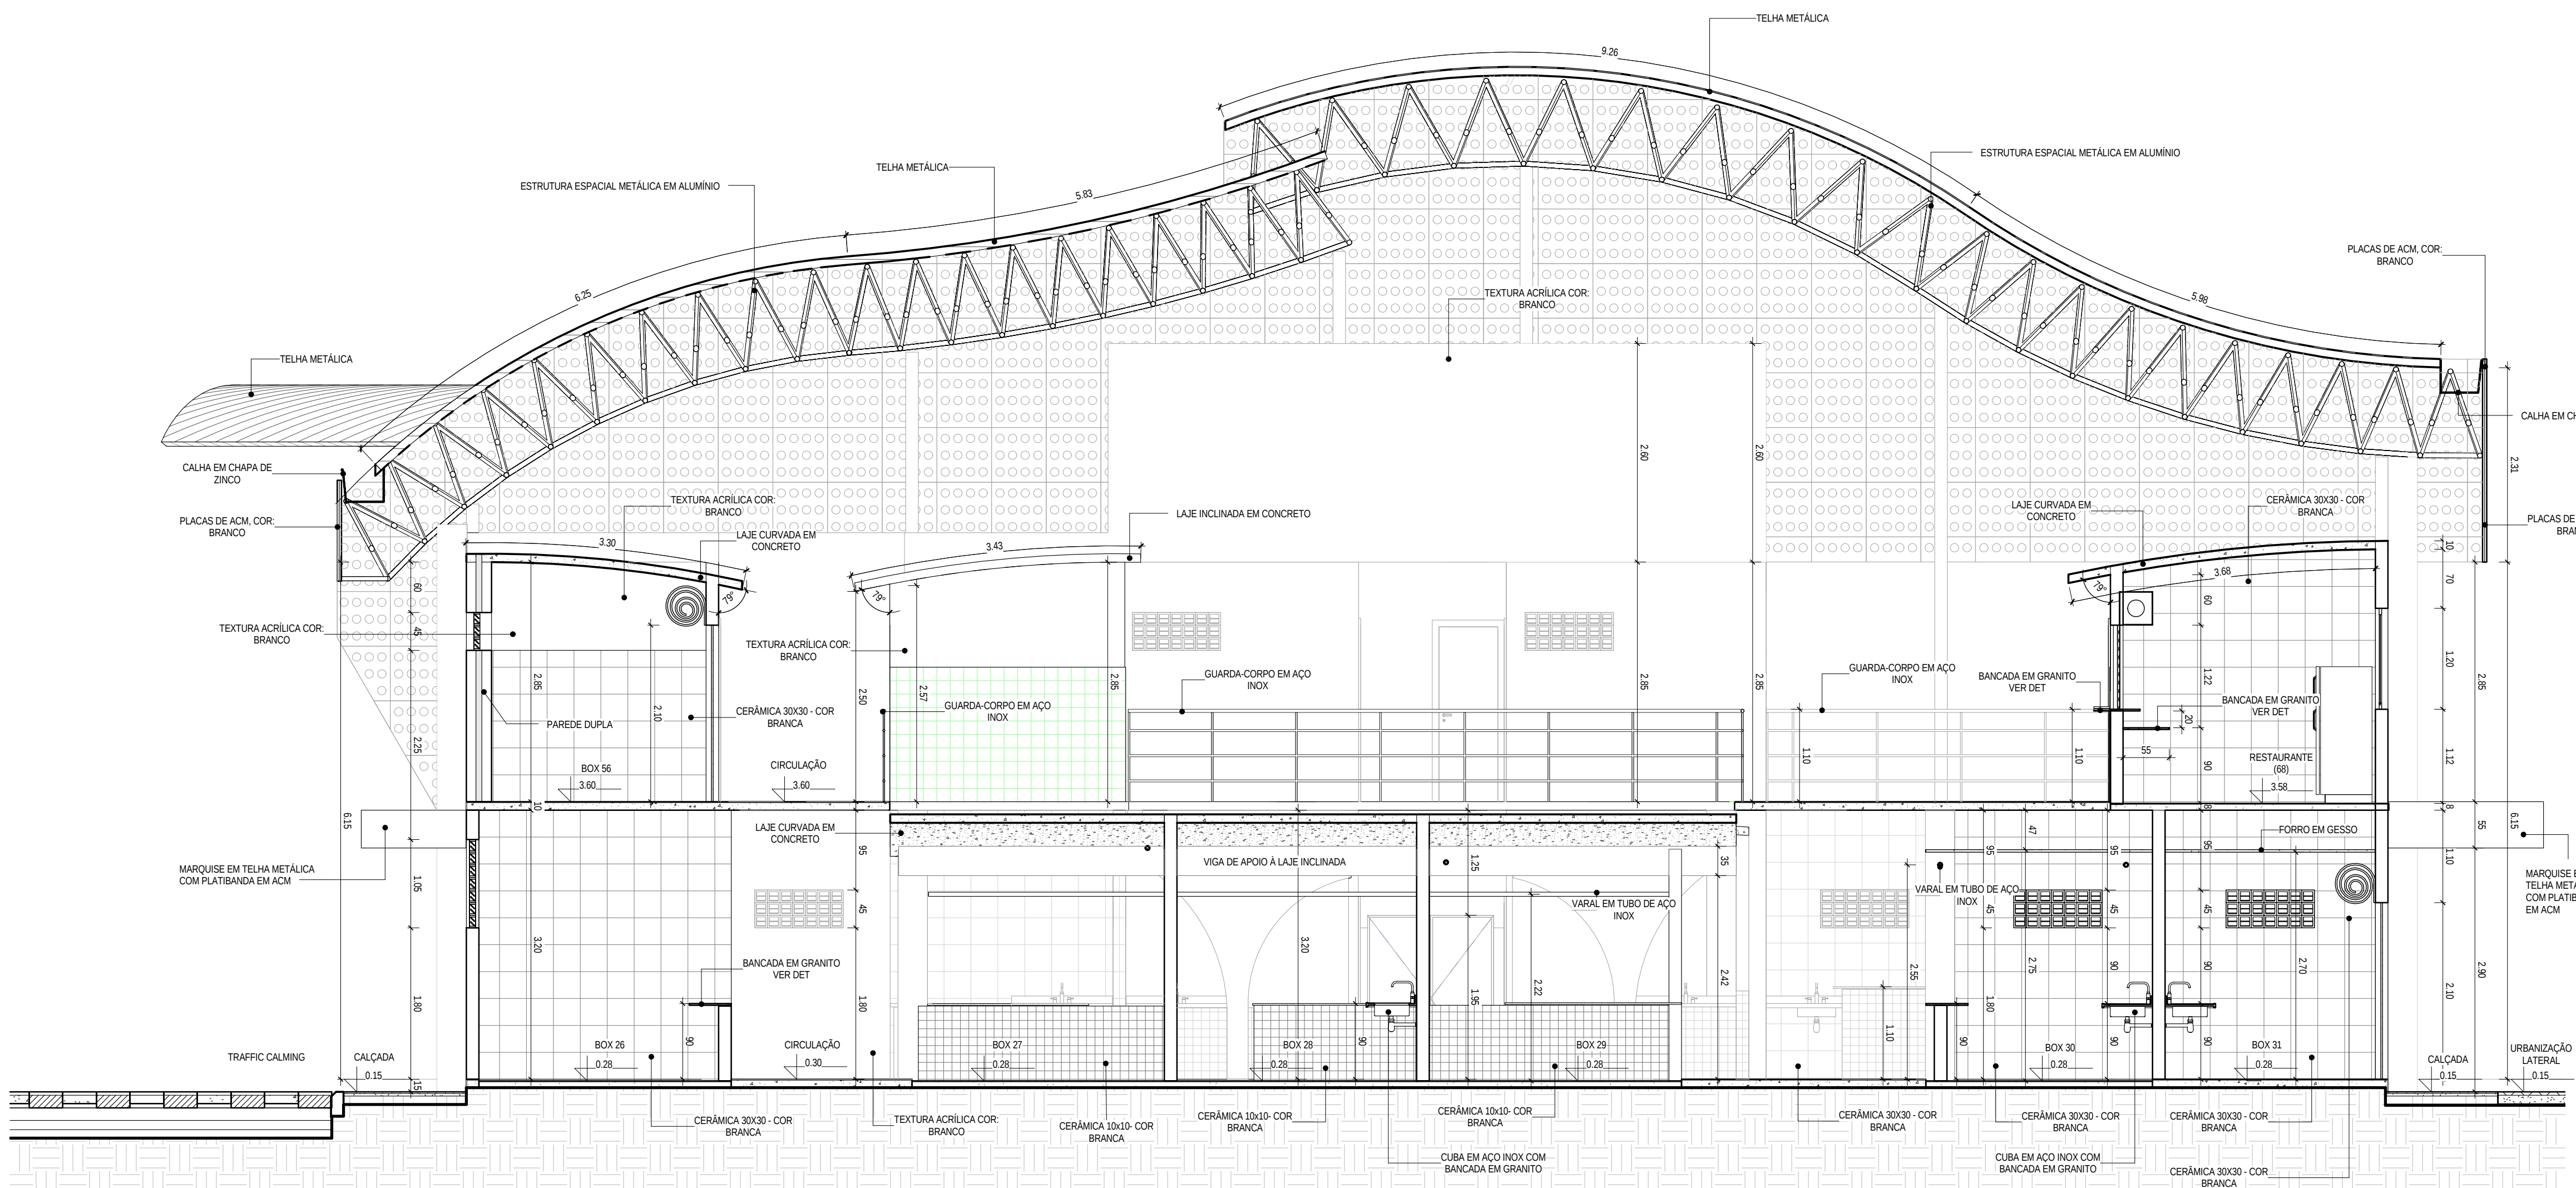

2 Corte F-F
ESCALA 1:50

05			
04			
03			
02			
01		EMISSÃO INICIAL	
Revisão:	Data:	Descrição:	
 TECH PROJ Consultoria & Projetos			
Matriz:		Filial:	
Rua Santa Cecília, 84 - Sala 09		Av. Santos Dumont, 1740 - Sala 1112/1114	
Centro - Esplanada CE - CEP 61.760-000		Aldeia - Fortaleza CE - CEP 60.150-161	
Fone/Fax: (85) 3021-3318		Fone/Fax: (85) 3021-3318	
www.techproj.com.br contato@techproj.com.br			
Obra:			
Reforma e Ampliação Mercado Municipal de São Gonçalo do Amarante			
Cliente:		Projeto:	
Prefeitura Municipal de São Gonçalo do Amarante		Arquitetura	
Identificação do Desenho:		Prancha:	
1 - CORTE E-E			
2 - CORTE F-F			
Desenho:	Escala:	Data:	Local:
Jonas Oliveira	1:50	Maior/2015	São Gonçalo do Amarante / CE