




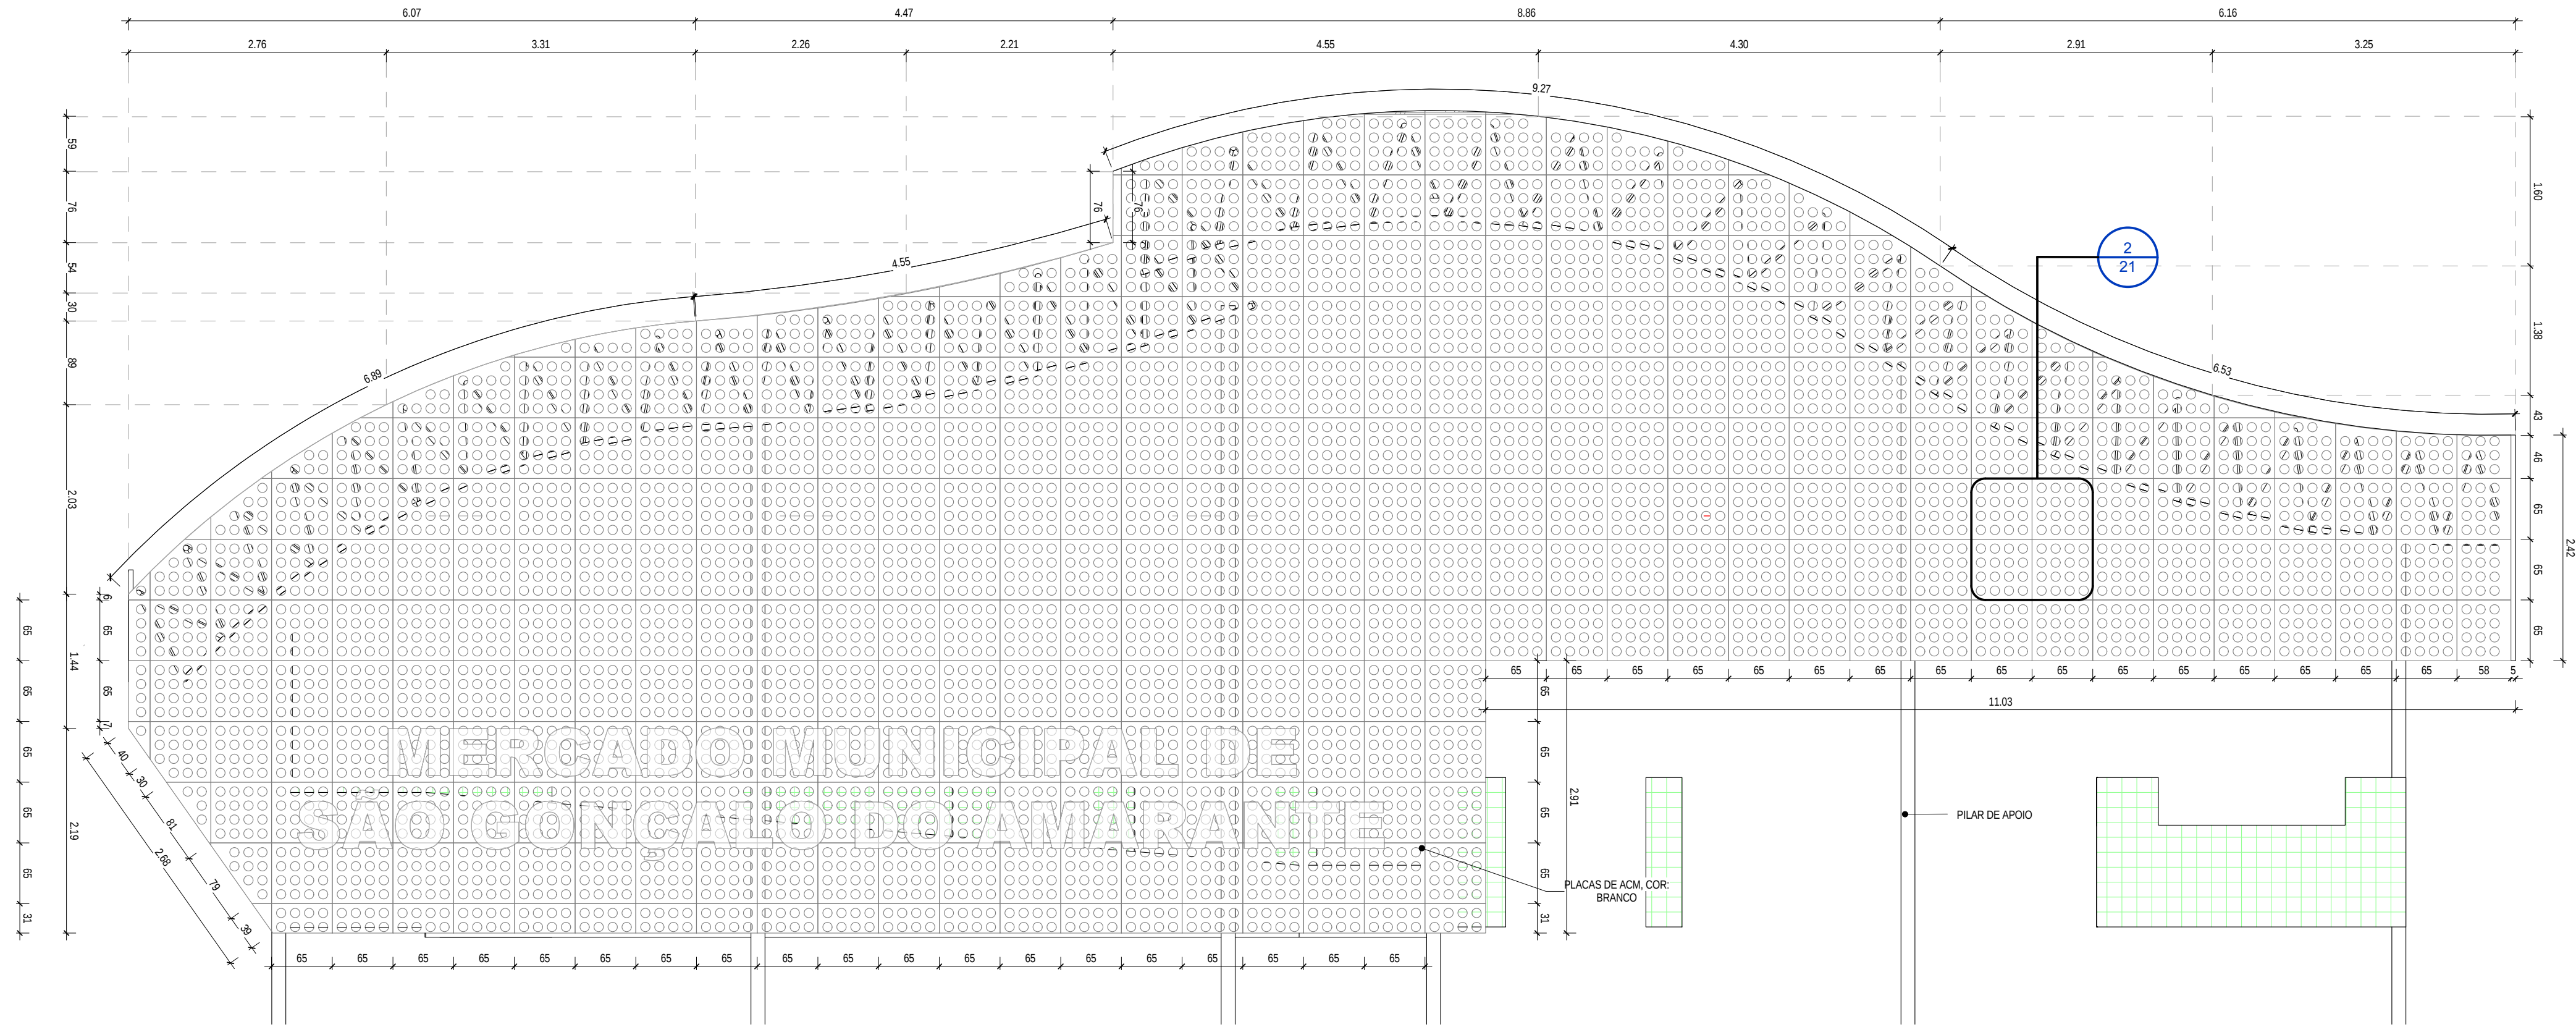

1 DETALHAMENTO PAINEL DE ACM DA FACHADA - SUDESTE
ESCALA 1:50

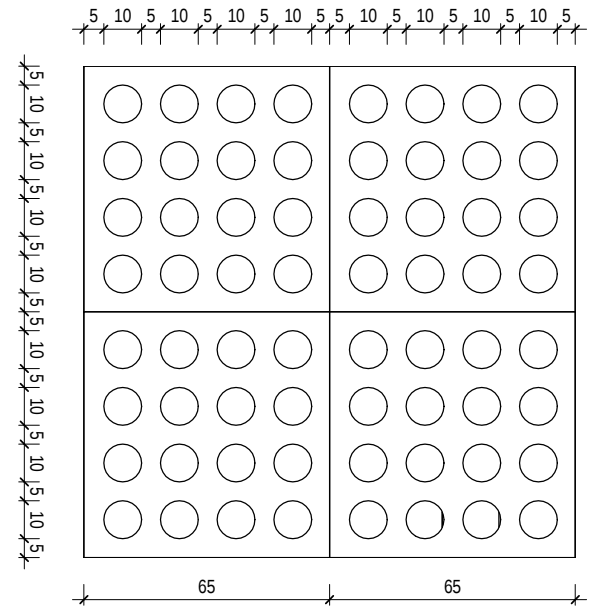

2 DETALHE PLACA DE ACM PERFURADA
ESCALA 1:20

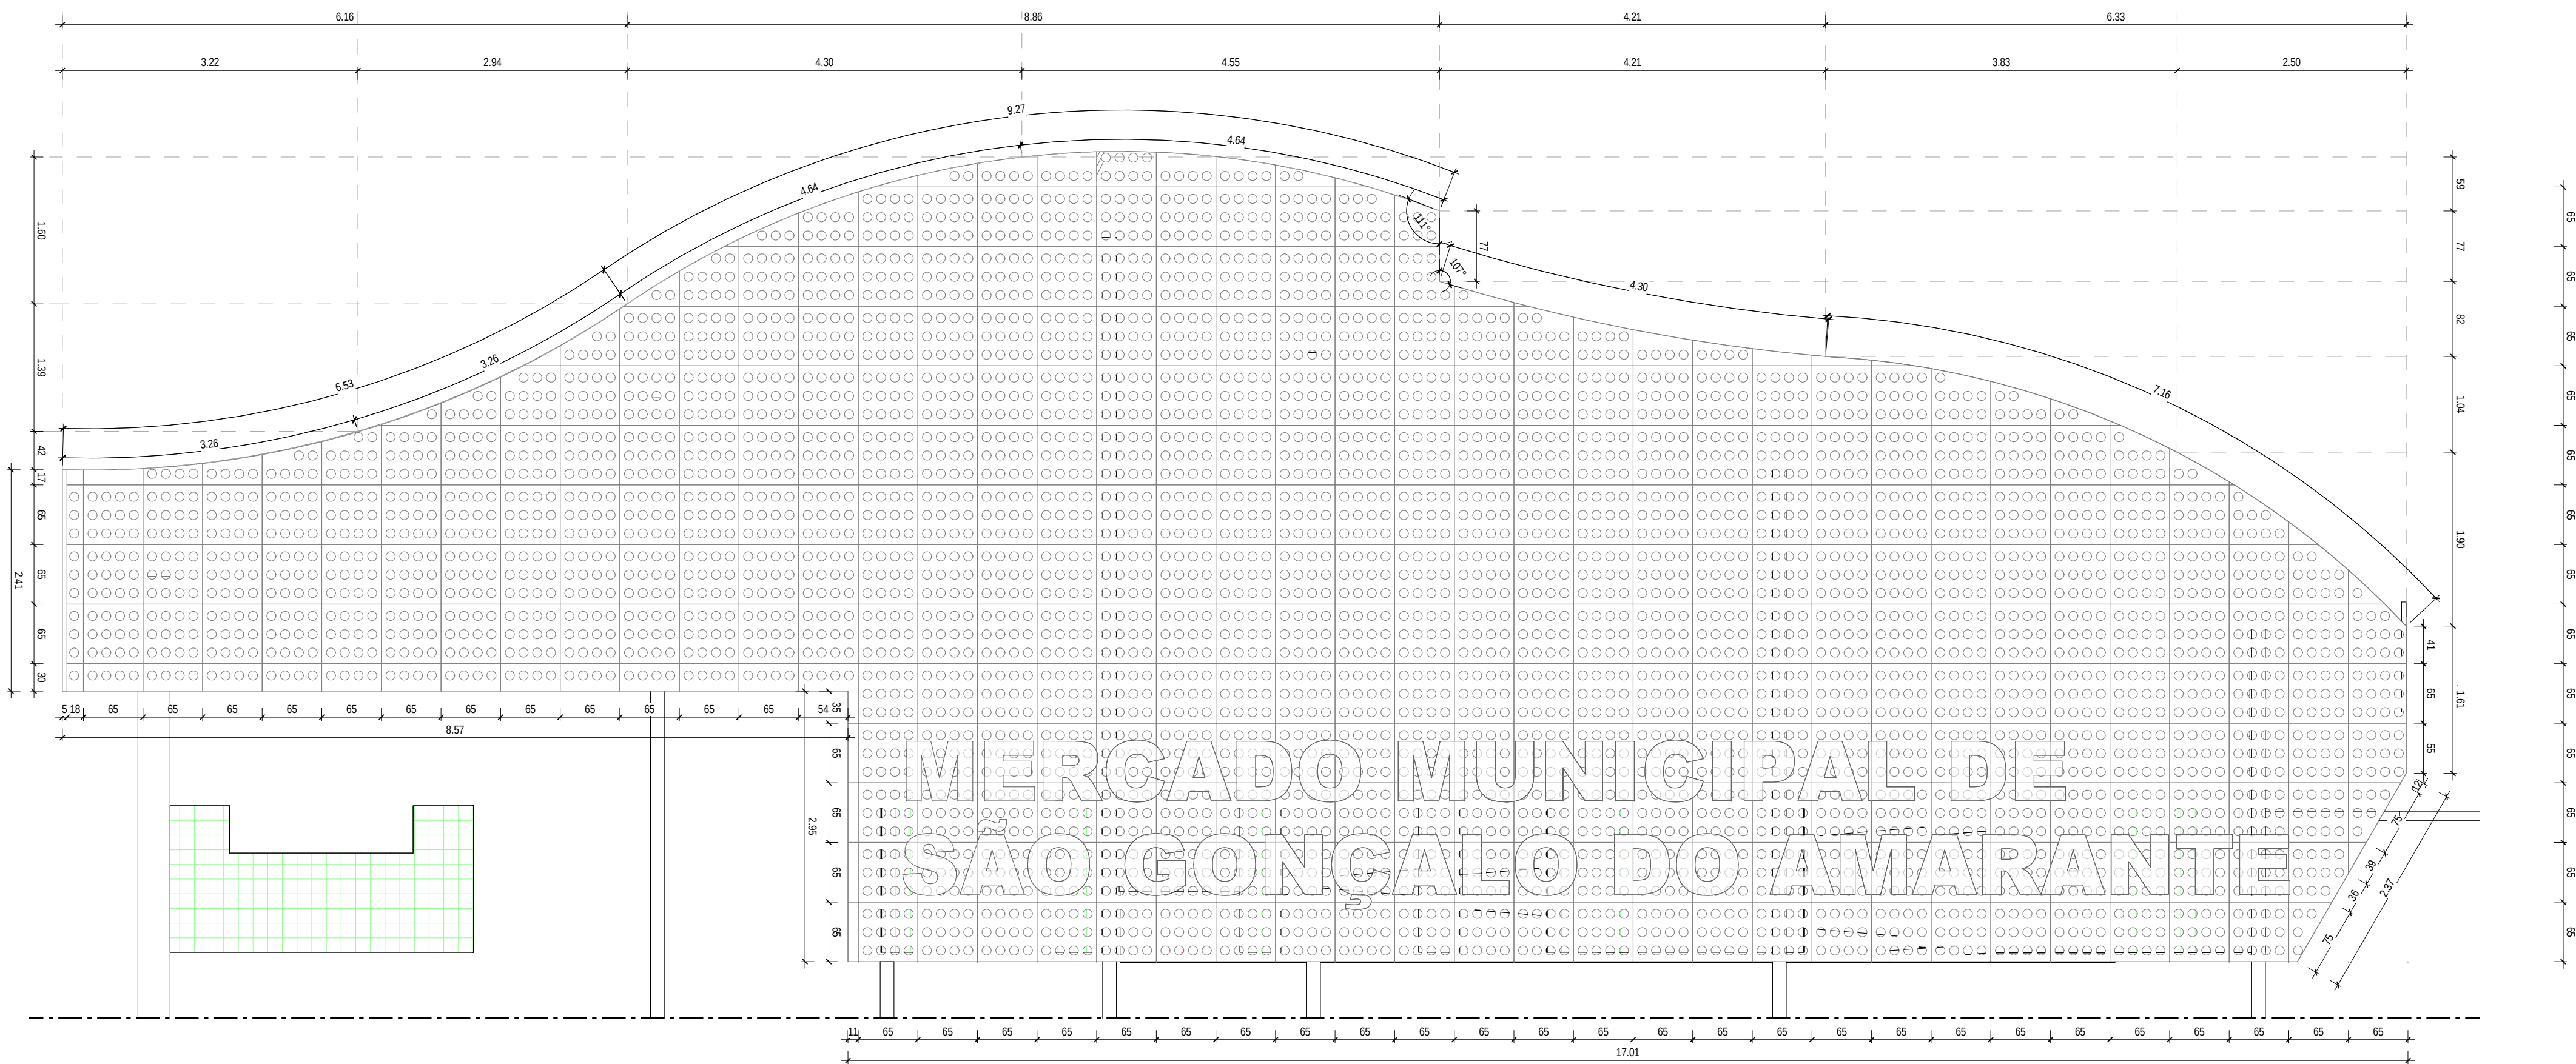

3 DETALHAMENTO PAINEL DE ACM DA FACHADA - NORDESTE
ESCALA 1:50

05			
04			
03			
02			
01		EMISSÃO INICIAL	
Revisão:	Data:	Descrição:	
			
MATRIZ: Rua Santa Cecília, 84 - Sala 09 Centro - Estádio CE - CEP 61.760-000 Fone/Fax: (85) 3021-3318			
FILIAL: Av. Santos Dumont, 1740 - Sala 1112/1114 Aldeia - Fortaleza CE - CEP 60.150-161 Fone/Fax: (85) 3021-3318			
www.techproj.com.br contato@techproj.com.br			
Obra: Reforma e Ampliação Mercado Municipal de São Gonçalo do Amarante			
Cliente: Prefeitura Municipal de São Gonçalo do Amarante		Projeto: Arquitetura	
Identificação do Desenho: 01. Detalhe Painel em ACM - Fachada Sudeste 02. Detalhe Painel em ACM - Fachada Nordeste		Prancha: 21	
Desenho: Jonas Oliveira	Escala: Indicada	Data: Maio/2015	Local: São Gonçalo do Amarante / CE