


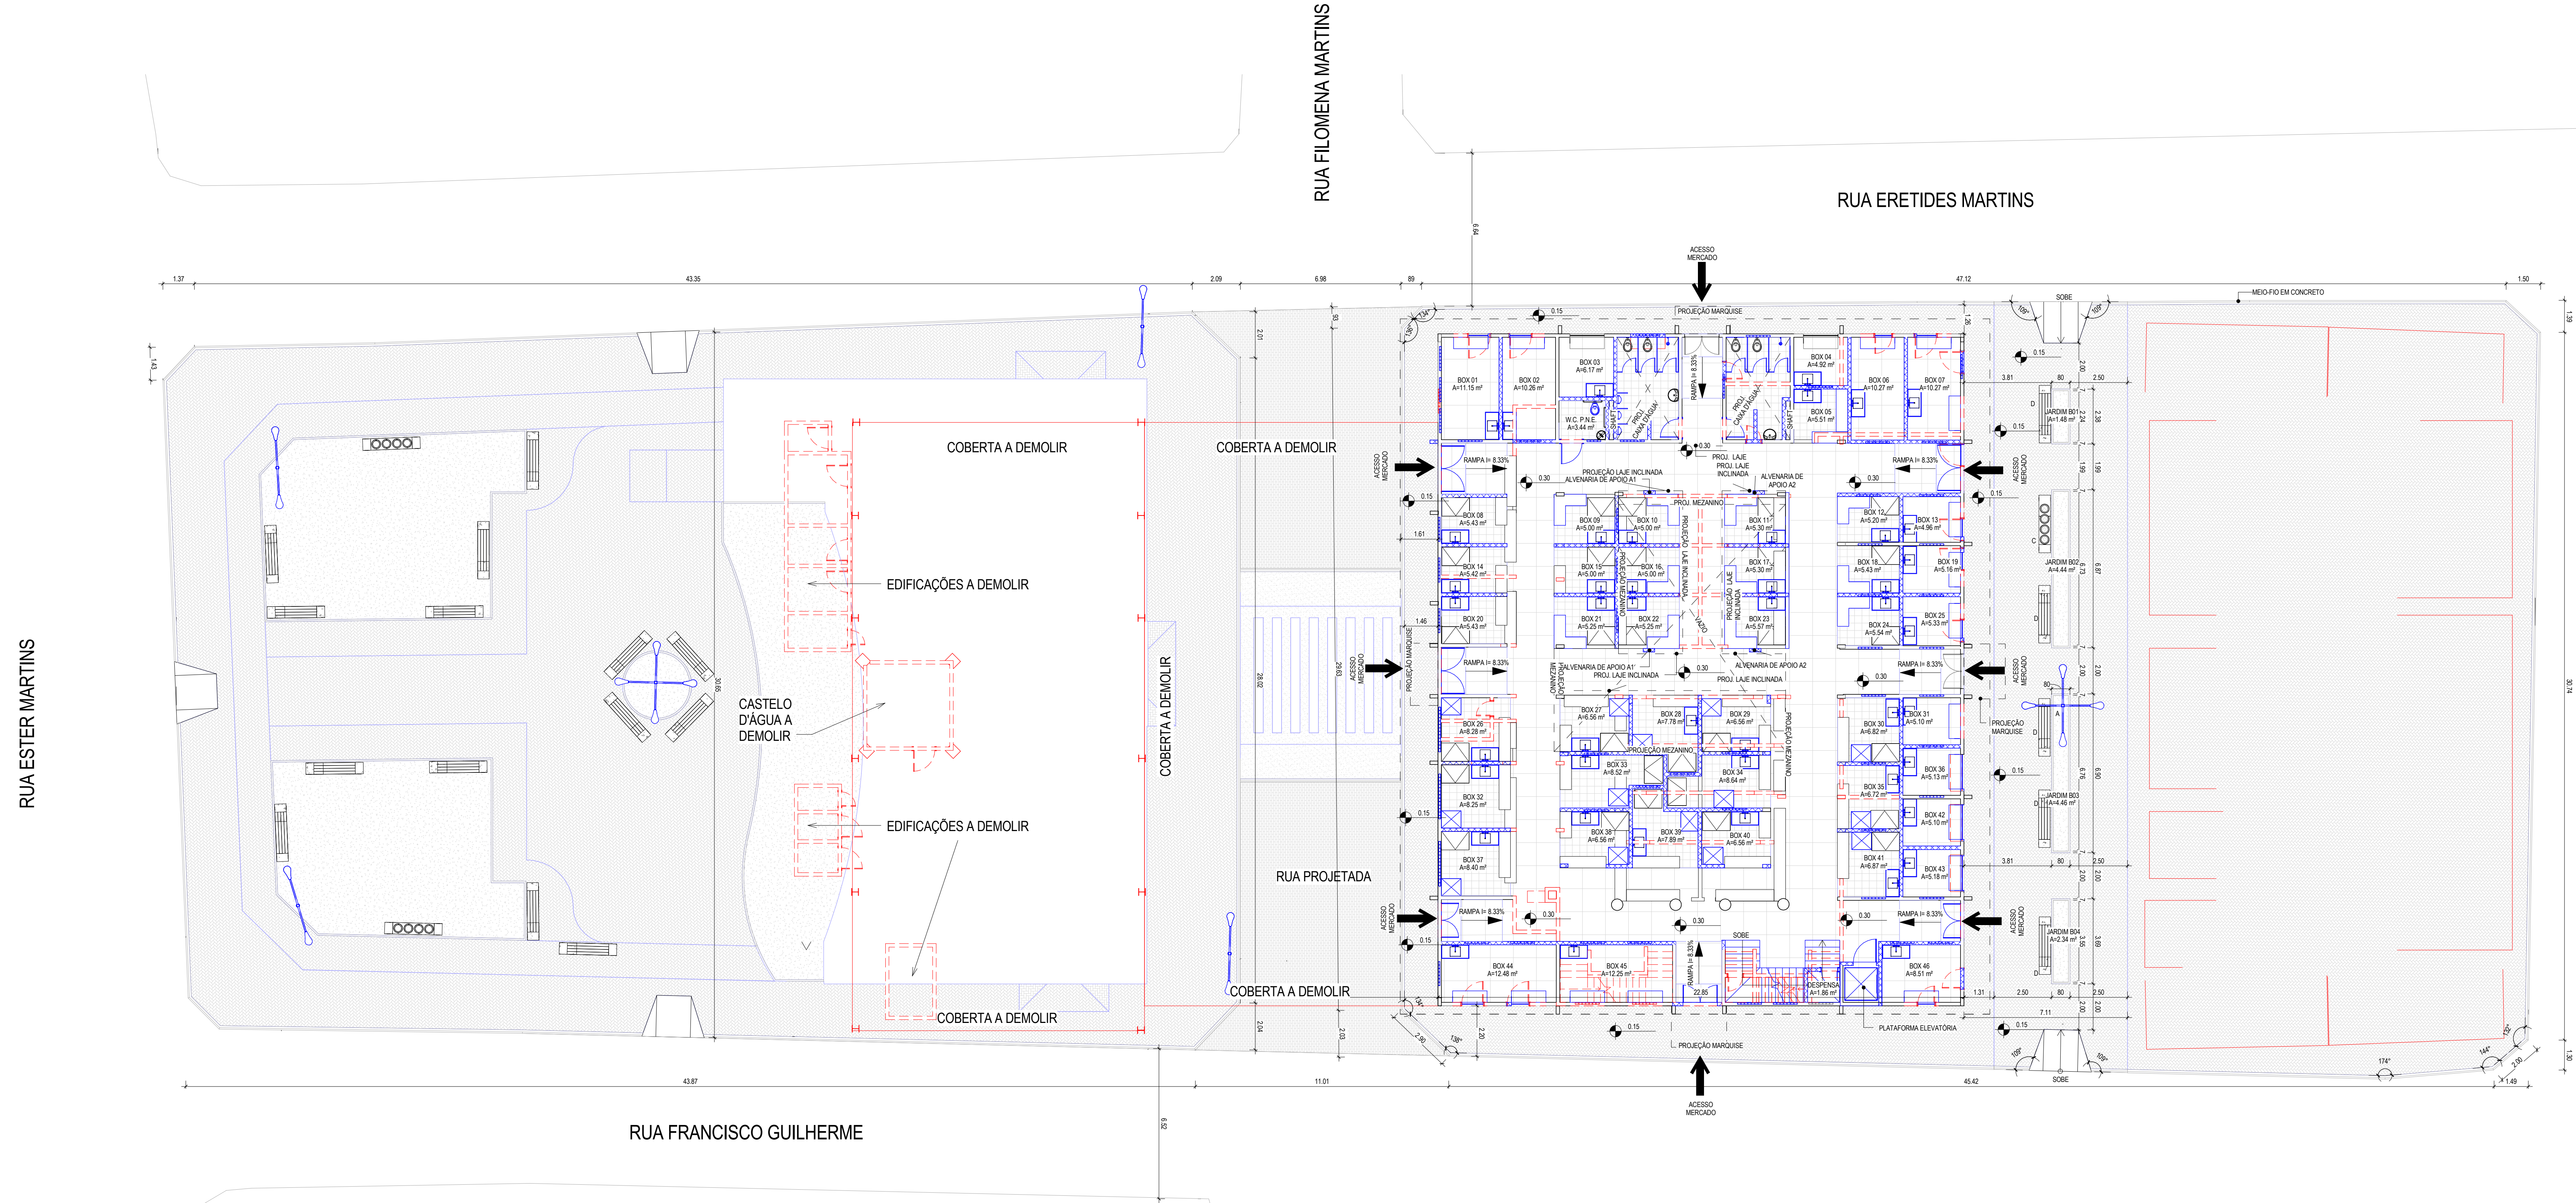

- PAREDE EXISTENTE DEMOLIDA
- PAREDE CONSTRUÍDA
- PAREDE EXISTENTE MANTIDA
- PILAR CONSTRUÍDO
- PILAR EXISTENTE MANTIDO
- PILAR EXISTENTE DEMOLIDO

2 LEGENDA CONSTRUIR DEMOLIR - GERAL
ESCALA 1 : 100

1 DEMOLIR/CONSTRUIR GERAL - QUANT.
ESCALA 1 : 125

MATRIZ: Rua Santa Cecília, 84 - Sala 09
Centro - Eusébio CE - CEP:61.760-000
Fone/Fax: (85) 3021-1818
www.techproj.com.br | contato@techproj.com.br

FILIAL: Av. Santos Dumont, 1740 - Sala 1112/1114
Aldéida - Fortaleza CE - CEP:60.150-161
Fone/Fax: (85) 3021-1818

Obra: Reforma e Ampliação Mercado Municipal de São Gonçalo do Amarante

Cliente: Prefeitura Municipal de São Gonçalo do Amarante
Projeto: Arquitetura

Identificação do Desenho:
1 - Planta de Demolir e Construir - Geral