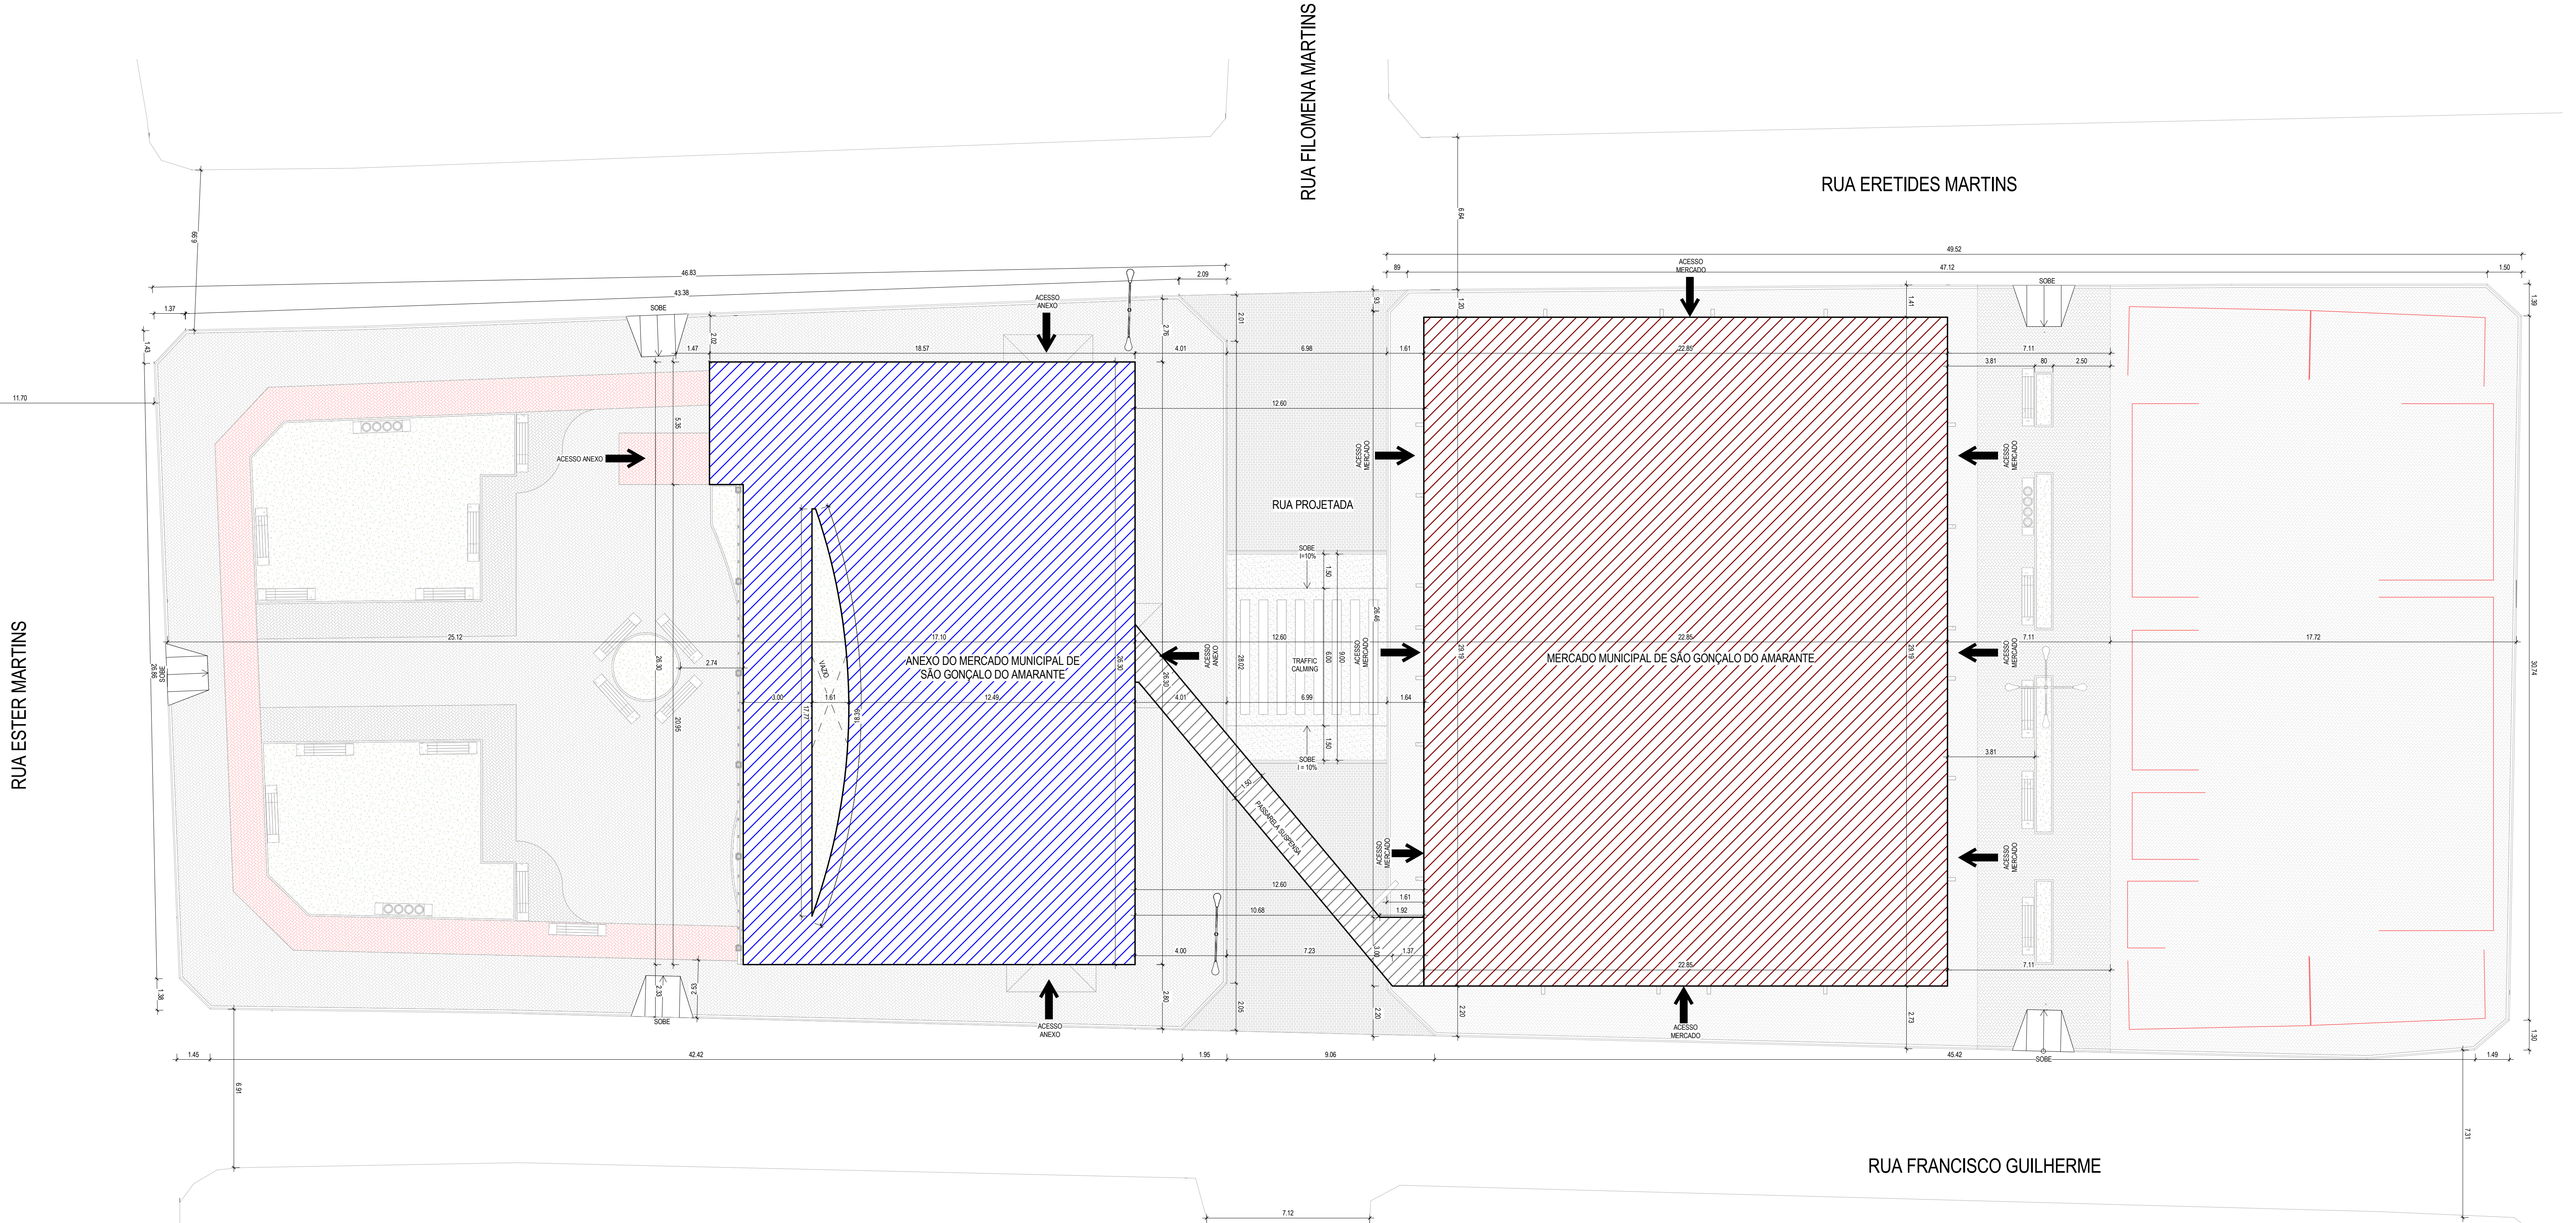


LEGENDA DE MATERIAL		
ESPECIFICAÇÃO		
	PISO DE CONCRETO INTERTRAVADO, TIPO PAVER, MODELO PLATO, 19,8X10x4cm. COR: VERMELHO	
	PISO DE CONCRETO INTERTRAVADO, TIPO PAVER, MODELO PLATO, 19,8X10x4cm. COR: NATURAL / CINZA	
	PISO DE CONCRETO INTERTRAVADO, TIPO PAVER, MODELO PLATO, 19,8X10x4cm. COR: PRETO	
	JARDIM	
	PAVIMENTAÇÃO EM TUOLINHO, TIPO PAVER, MODELO PLATO, 19,8X10X10cm. COR: NATURAL	
QUADRO DE ÁREAS		NÚMERO DE BOXES
ÁREA MERCADO - TERREJO	665,70m²	45
ÁREA MERCADO - 1º PAVIMENTO	577,77m²	19
ÁREA ANEXO - TERREJO	433,40m²	33
ÁREA ANEXO - 1º PAVIMENTO	433,40m²	26
ÁREA ANEXO - PRAÇA DE ALIMENTAÇÃO	330,80m²	02
ÁREA PASSARELA	46,16m²	
ÁREA CONSTRUÍDA TOTAL - MERCADO	1243,47m²	64
ÁREA CONSTRUÍDA TOTAL - ANEXO	1197,64m²	61
ÁREA CONSTRUÍDA TOTAL	2441,11m²	
ÁREA URBANIZADA	1410,76m²	TOTAL DE BOXES 125
ÁREA URBANIZADA	261,29m²	

- MERCADO
- PASSARELA SUSPensa
- ANEXO
- EDIFICAÇÃO EXISTENTE

RUA ESTER MARTINS

RUA FILOMENA MARTINS

RUA ERETIDES MARTINS

RUA FRANCISCO GUILHERME

1 PLANTA DE SITUAÇÃO
ESCALA 1:125



MATRIZ:
Rua Santa Cecília, 84 - Sala 09
Centro - Eusébio - CE - CEP:61.760-000
Fone/Fax: (85) 3021-1818

FILIAL:
Av. Santos Dumont, 1740 - Sala 1112/1114
Aldéa - Fortaleza - CE - CEP:60.150-161
Fone/Fax: (85) 3021-1818

www.techproj.com.br | contato@techproj.com.br

Obra: Reforma e Ampliação Mercado Municipal de São Gonçalo do Amarante

Cliente: Prefeitura Municipal de São Gonçalo do Amarante
Projeto: Arquitetura

Identificação do Desenho: 1 - Planta de Situação
Prancha: 03