


RUA ERETIDES MARTINS

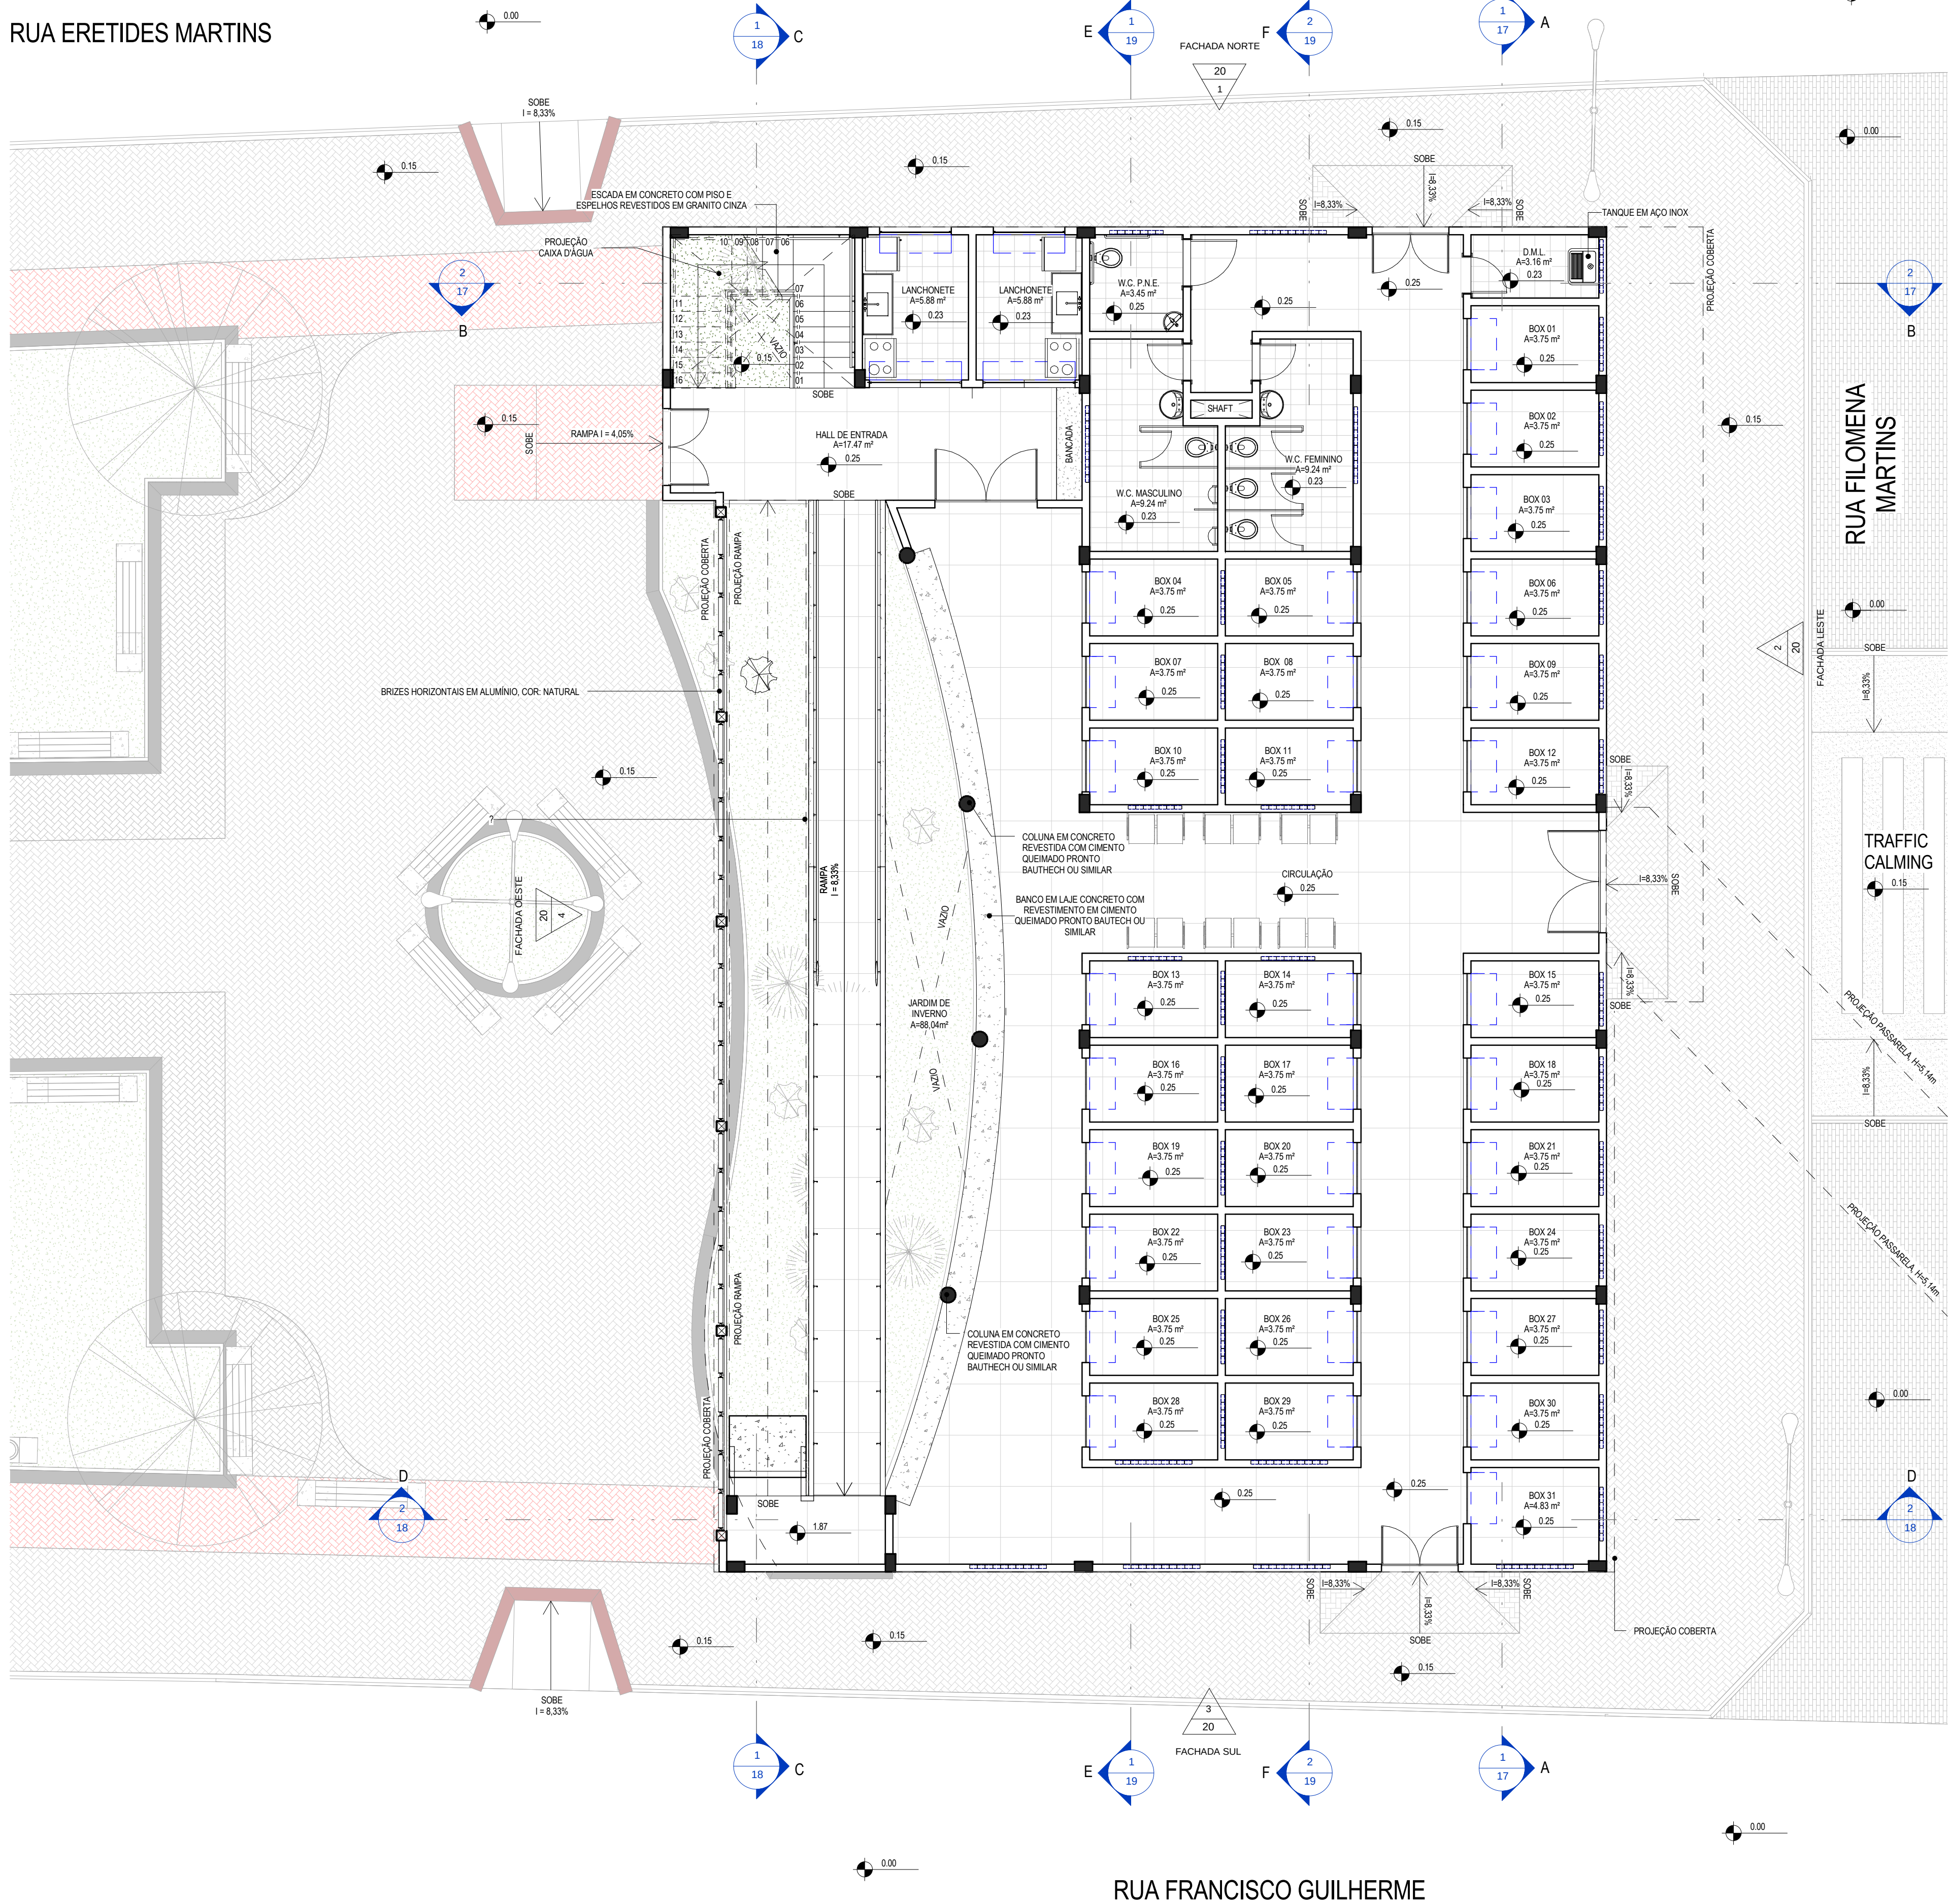

RUA FRANCISCO GUILHERME

1 PLANTA DE LAYOUT - TÉRREO
ESCALA 1:75

LEGENDA DE MATERIAL		
ESPECIFICAÇÃO		
	PISO DE CONCRETO INTERTRAVADO, TIPO PAVER, MODELO PLATO, 19,8X10x4cm, COR: VERMELHO	
	PISO DE CONCRETO INTERTRAVADO, TIPO PAVER, MODELO PLATO, 19,8X10x4cm, COR: NATURAL / CINZA	
	PISO DE CONCRETO INTERTRAVADO, TIPO PAVER, MODELO PLATO, 19,8X10x4cm, COR: PRETO	
	JARDIM	
	PAVIMENTAÇÃO EM TUIOLINHO, TIPO PAVER, MODELO PLATO, 15,8X10X10cm, COR: NATURAL	
QUADRO DE ÁREAS		NÚMERO DE BOX'S
ÁREA PASSARELA	46,16m²	
ÁREA ANEXO - TÉRREO	433,42m²	33
ÁREA ANEXO - 1º PAVIMENTO	433,42m²	26
ÁREA ANEXO - PRAÇA DE ALIMENTAÇÃO	330,80m²	02
ÁREA CONSTRUÍDA - ANEXO	1197,64m²	61

CREA/CAU	
05	
04	
03	
02	
01	
Revisão	Descrição
Matriz: Rua Santa Cecília, 84 - Sala 09 Centro - Eusébio - CE - CEP 61.760-000 Fone/Fax: (85) 3021-1818 www.techproj.com.br contato@techproj.com.br	
Filial: Av. Santos Dumont, 1740 - Sala 1112/1114 Aldéia - Fortaleza - CE - CEP 60.150-161 Fone/Fax: (85) 3021-1818	
Obra: Reforma e Ampliação do Mercado Municipal de São Gonçalo do Amarante	
Cliente: Prefeitura Municipal de Itaitinga	Projeto: Arquitetura
Identificação do Desenho: 01. Planta de Layout Anexo - Térreo	
Desenho: Jonas Oliveira	
Escala: 1 / 75	
Data: Maio/2015	
Local: São Gonçalo do Amarante / CE	