


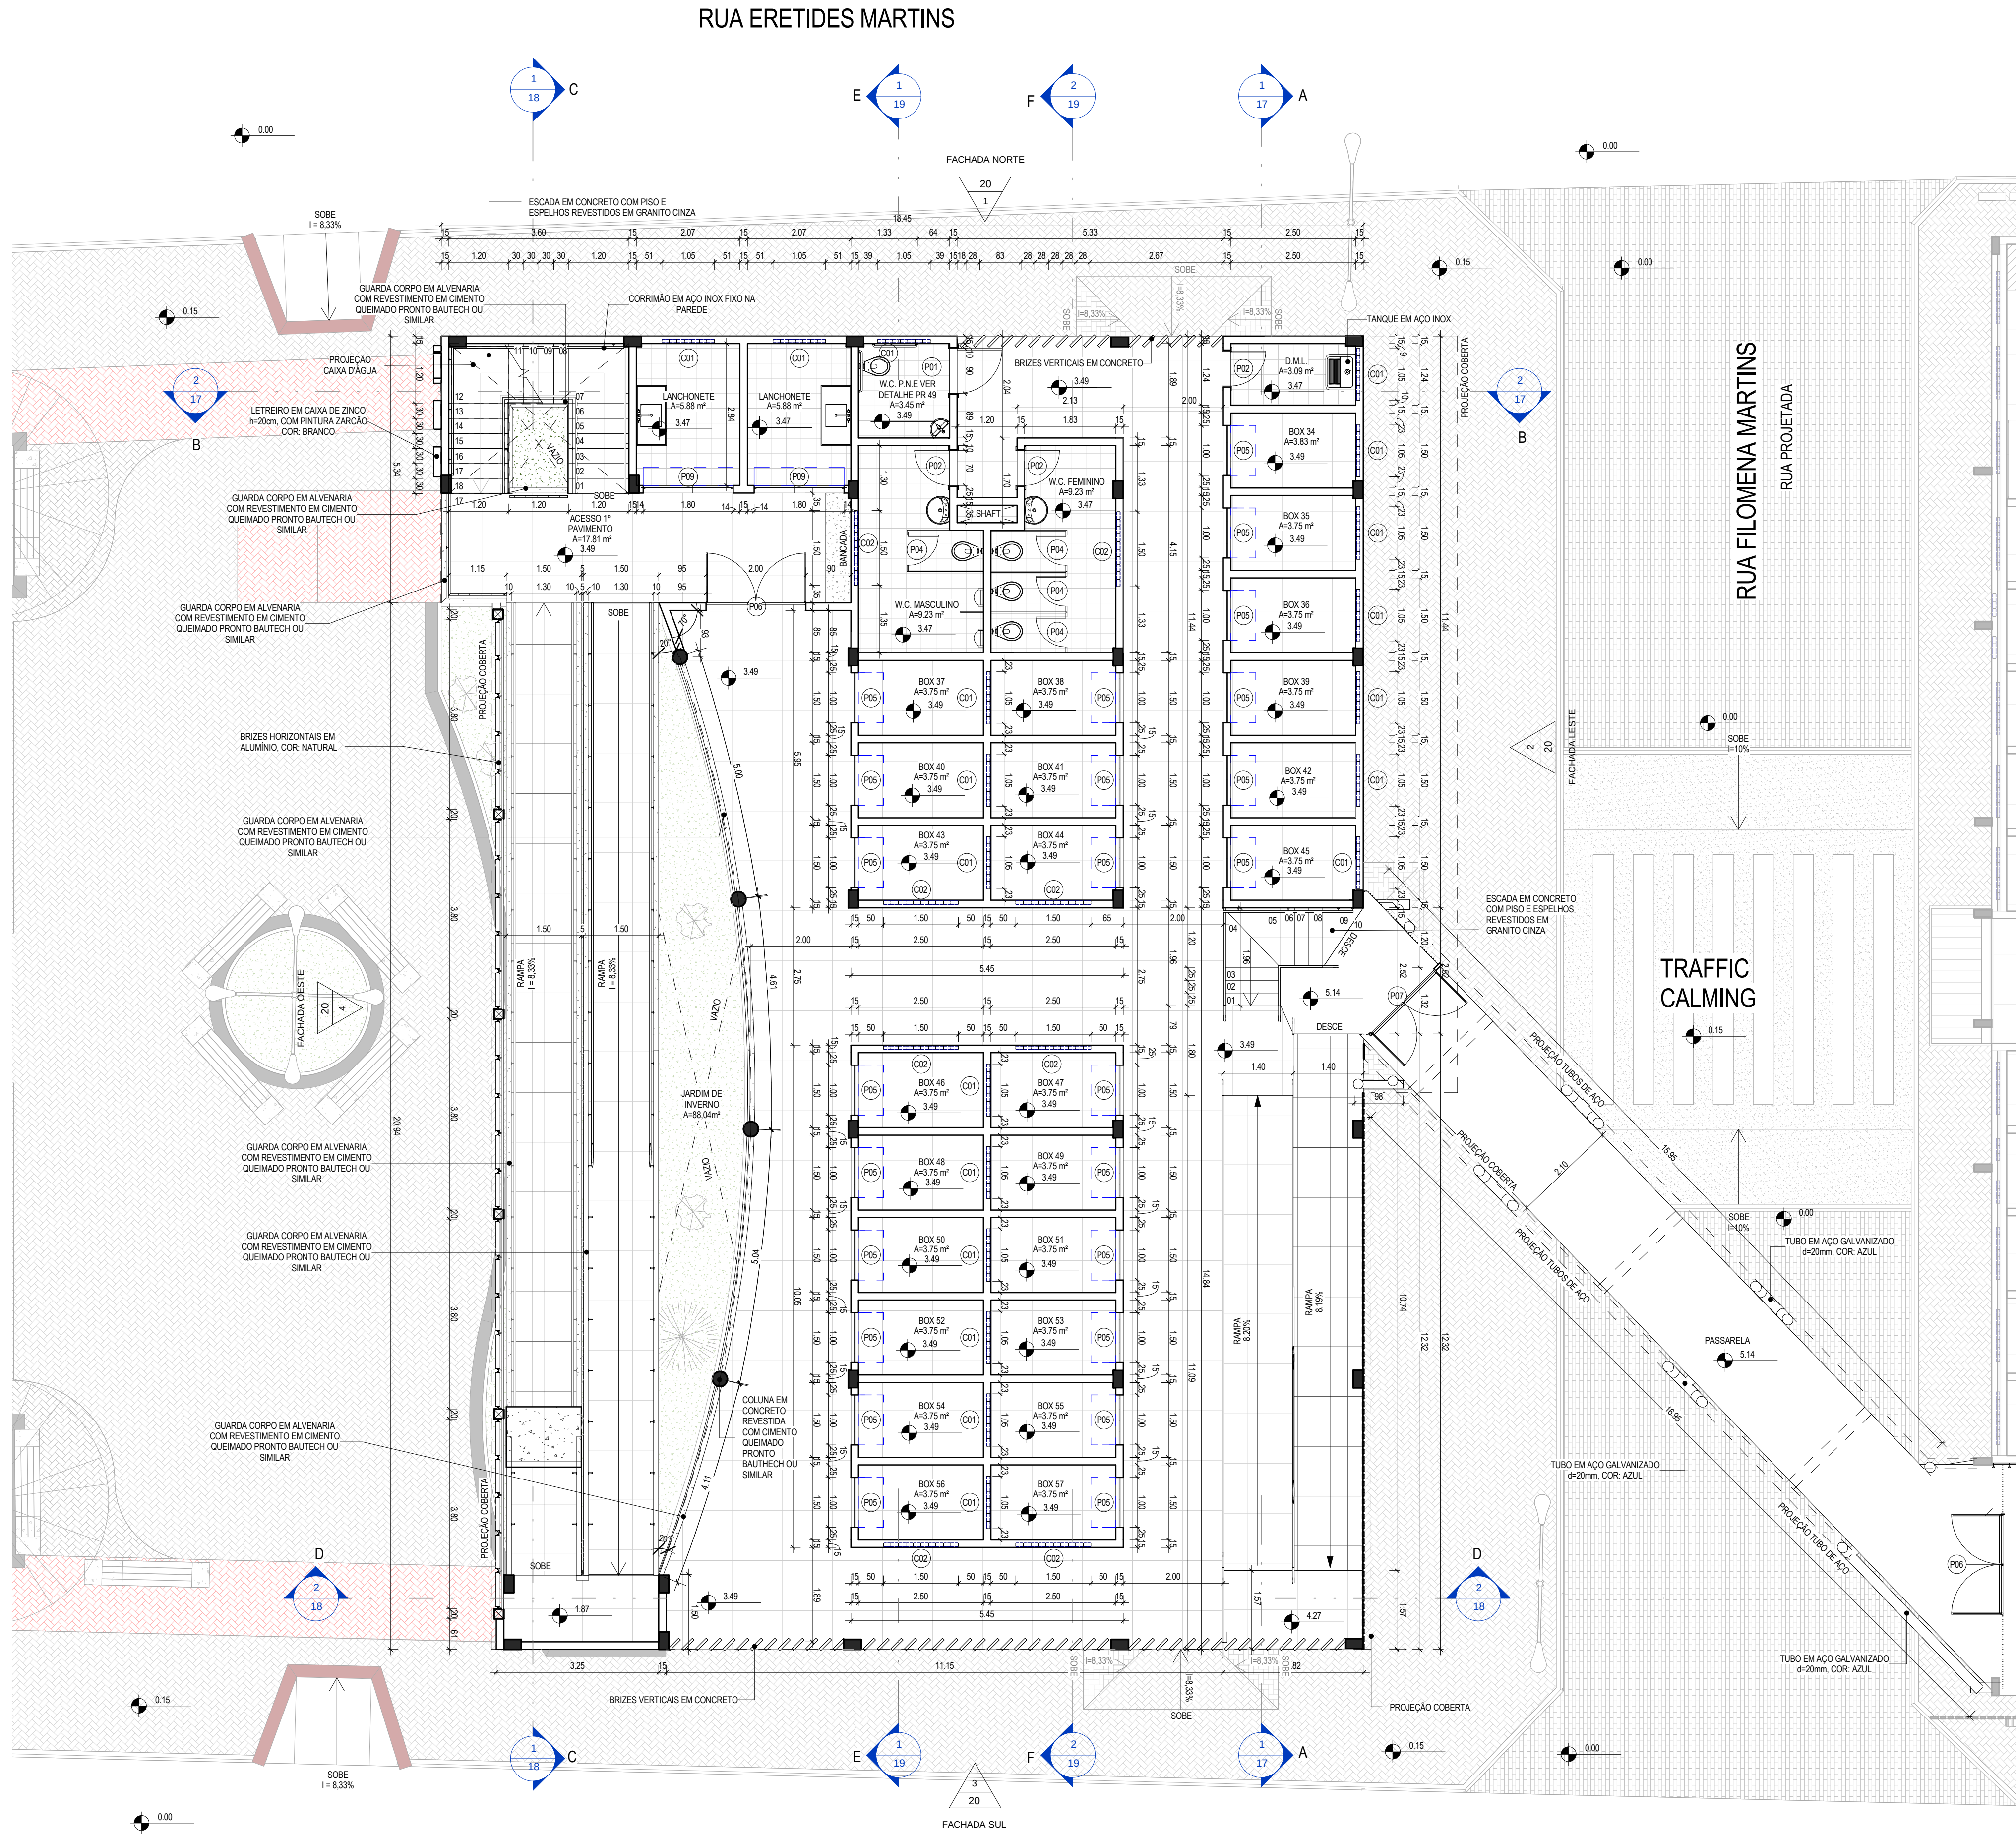

RUA FRANCISCO GUILHERME

1 PLANTA TÉCNICA ANEXO - 1º PAVIMENTO
ESCALA 1:75

LEGENDA DE MATERIAL		
ESPECIFICAÇÃO		
	PISO DE CONCRETO INTERTRAVADO, TIPO PAVER, MODELO PLATO, 19,8X10x4cm, COR: VERMELHO	
	PISO DE CONCRETO INTERTRAVADO, TIPO PAVER, MODELO PLATO, 19,8X10x4cm, COR: NATURAL / CINZA	
	PISO DE CONCRETO INTERTRAVADO, TIPO PAVER, MODELO PLATO, 19,8X10x4cm, COR: PRETO	
	JARDIM	
	PAVIMENTAÇÃO EM TIJOLINHO, TIPO PAVER, MODELO PLATO, 15,8X10X10cm, COR: NATURAL	
QUADRO DE ÁREAS		NÚMERO DE BOXES
ÁREA PASSARELA	46,16m²	
ÁREA ANEXO - TERREO	433,42m²	33
ÁREA ANEXO - 1º PAVIMENTO	433,42m²	26
ÁREA ANEXO - PRAÇA DE ALIMENTAÇÃO	330,80m²	02
ÁREA CONSTRUÍDA - ANEXO	1197,84m²	61

TABELA DE ESQUADRIAS - JANELAS	
TIPO	DESCRIÇÃO
J01	JANELA DE ENRROLAR

TABELA DE ESQUADRIAS - COBOGÓS	
TIPO	DESCRIÇÃO
C01	COBOGÓ EM PRÉ-MOLDADO DE CONCRETO, COR: NATURAL
C02	COBOGÓ EM PRÉ-MOLDADO DE CONCRETO, COR: NATURAL

TABELA DE ESQUADRIAS - PORTAS	
TIPO	DESCRIÇÃO
P01	PORTA DE ABRIR, TIPO PARANÁ C/ EMASSAMENTO E PINTURA EM TINTA ESMALTE SINTÉTICO COR BRANCO
P02	PORTA DE ABRIR, TIPO PARANÁ C/ EMASSAMENTO E PINTURA EM TINTA ESMALTE SINTÉTICO COR BRANCO
P03	PORTA DE ABRIR, TIPO PARANÁ C/ EMASSAMENTO E PINTURA EM TINTA ESMALTE SINTÉTICO COR BRANCO
P04	PORTA DE ABRIR, TIPO PARANÁ C/ EMASSAMENTO E PINTURA EM TINTA ESMALTE SINTÉTICO COR BRANCO
P05	PORTA DE ENRROLAR
P06	PORTA DE ABRIR 2 FOLHAS EM METALON COM ZARCÃO E PINTURA FINAL EM ESMALTE SINTÉTICO
P07	PORTA DE ABRIR 2 FOLHAS EM METALON COM ZARCÃO E PINTURA FINAL EM ESMALTE SINTÉTICO
P08	PORTA DE ABRIR 2 FOLHAS EM METALON COM ZARCÃO E PINTURA FINAL EM ESMALTE SINTÉTICO
P09	PORTA DE ENRROLAR, COM JANELA LATERAL
P10	PORTA DE ABRIR, TIPO VENEZIANA EM ALUMÍNIO ANODIZADO

05

04

03

02

01

Emenda final

Revisão: Data: Descrição:

Consultoria & Projetos

MATRIZ:
Rua Santa Cecília, 84 - Sala 09
Centro - Eusébio - CE - CEP 61.760-000
Fone/Fax: (85) 3021-1818

FILIAL:
Av. Santos Dumont, 1740 - Sala 1112/1114
Aldéia - Fortaleza - CE - CEP 60.150-161
Fone/Fax: (85) 3021-1818

www.techproj.com.br | contato@techproj.com.br

Obras:

Reforma e Ampliação do Mercado Municipal de São Gonçalo do Amarante