


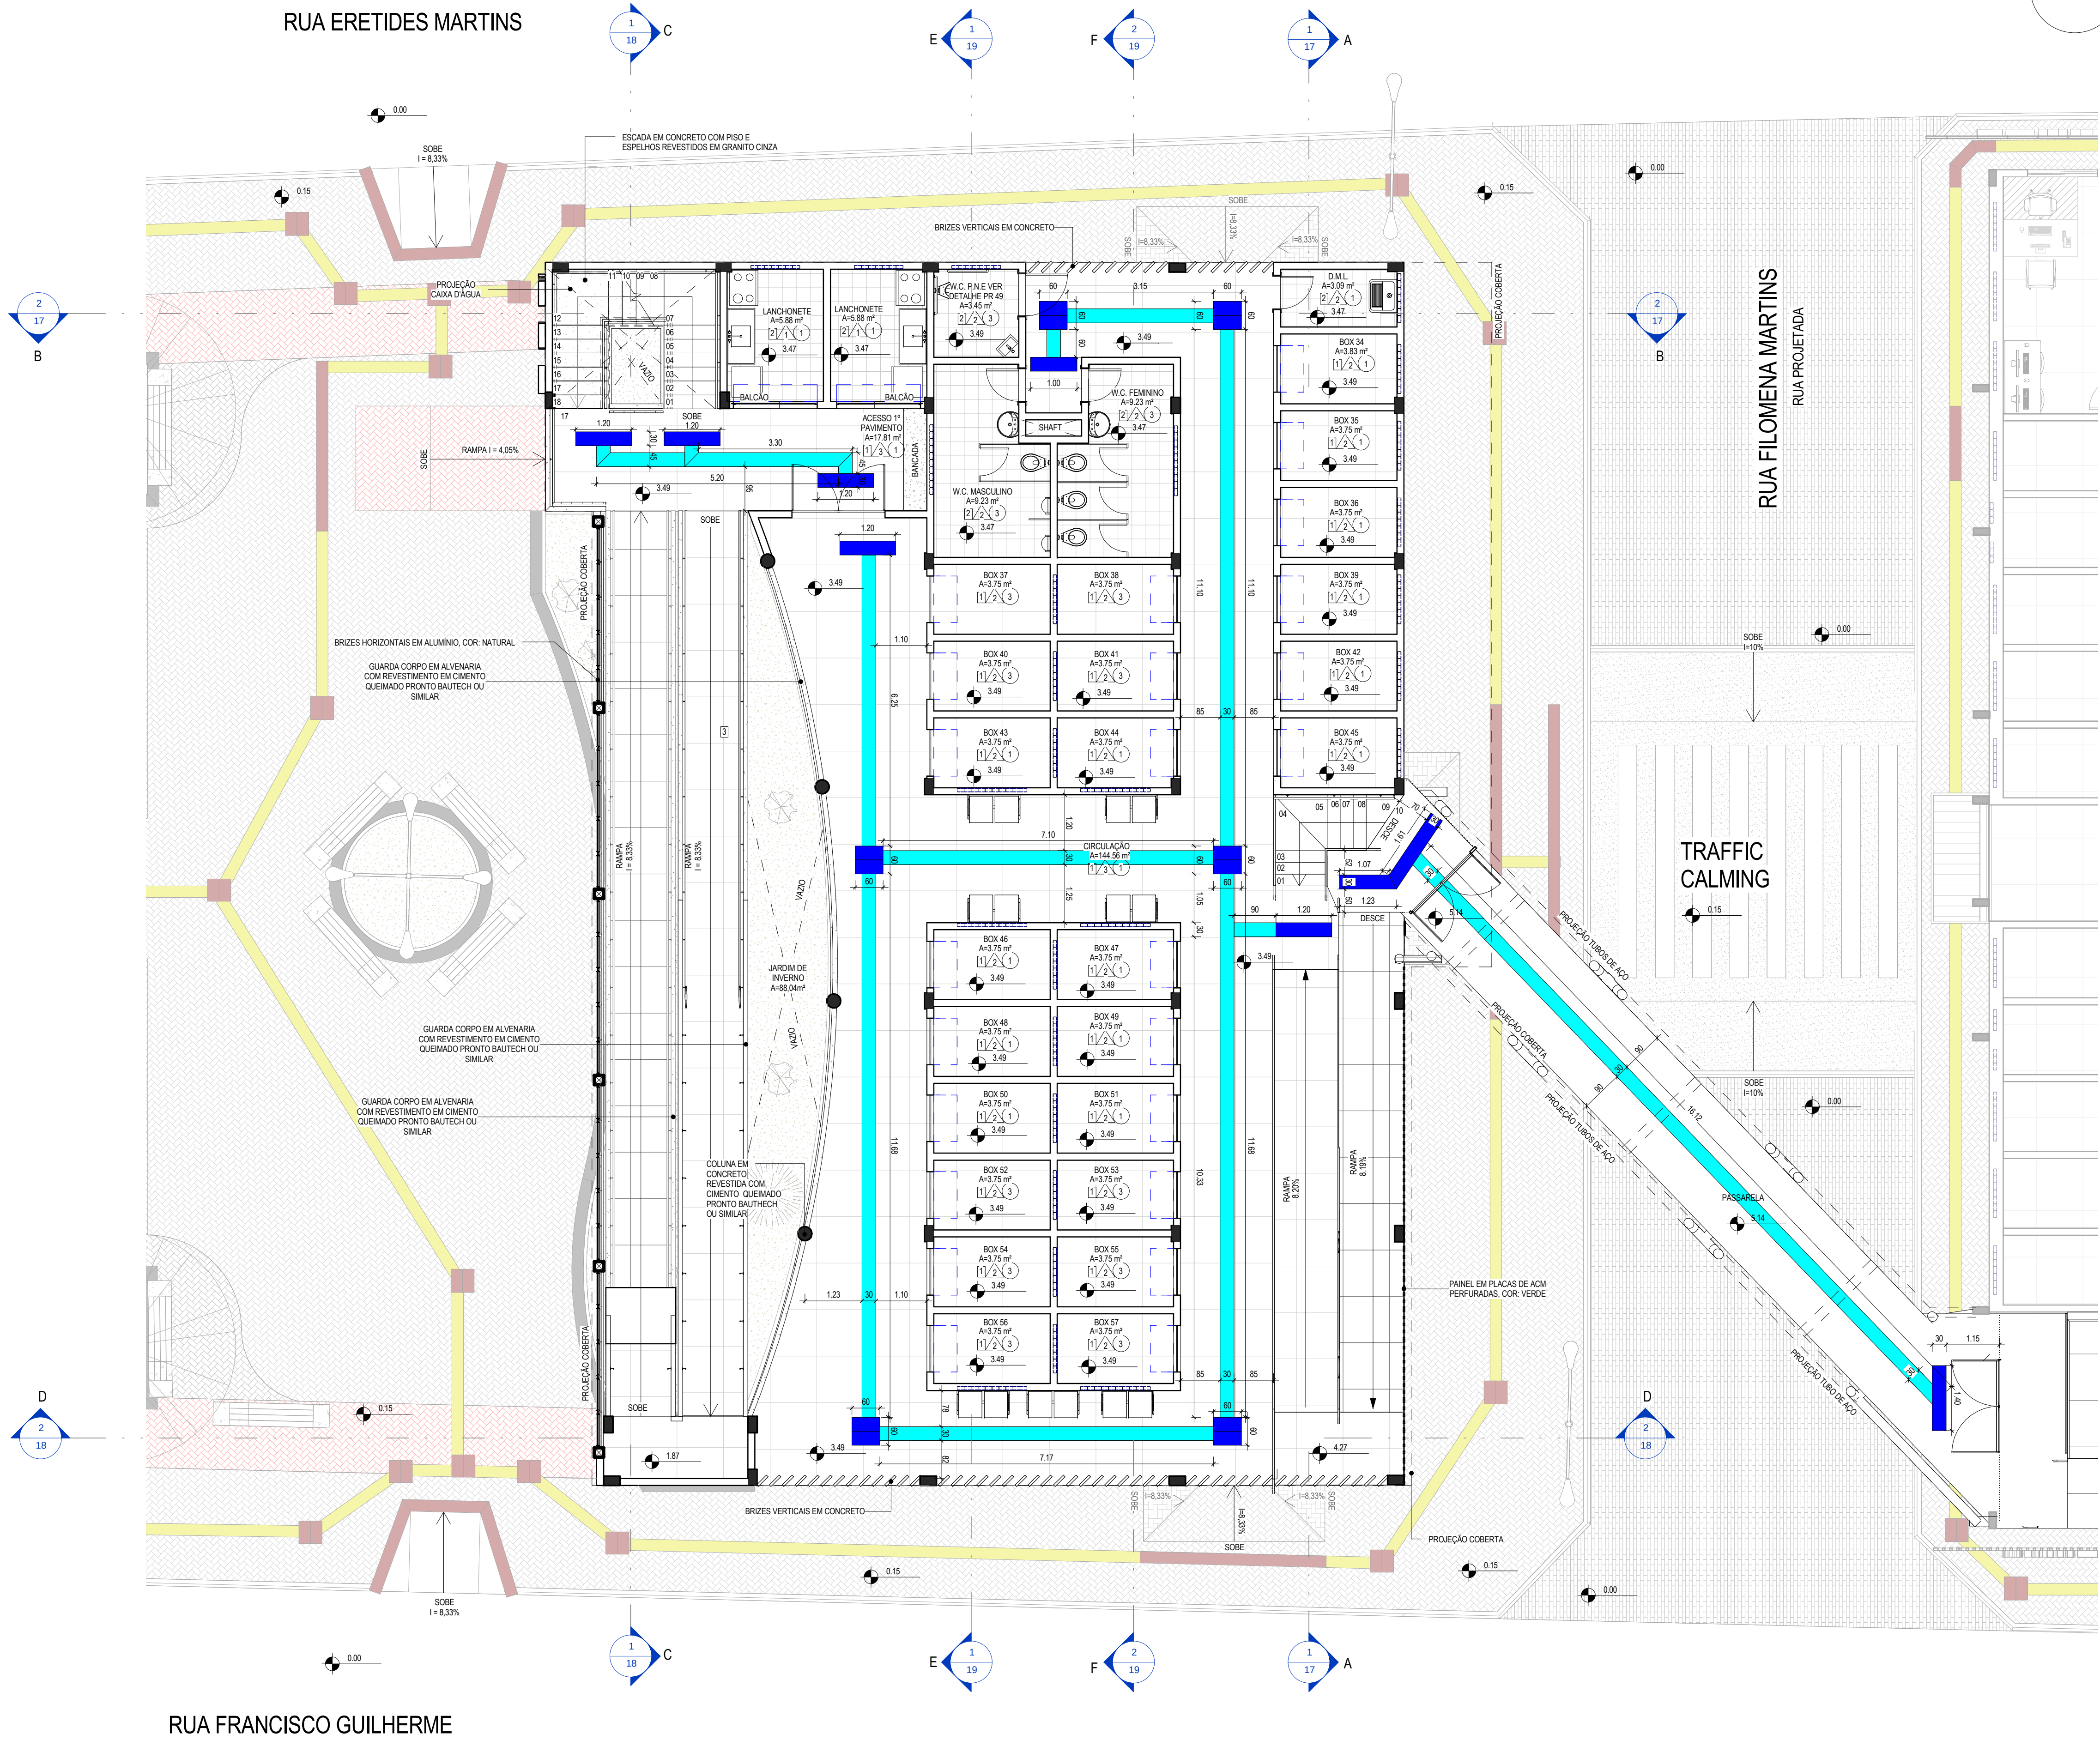

1 PLANTA DE ACESSIBILIDADE E PAGINAÇÃO - 1º PAVIMENTO
ESCALA 1:75

LEGENDA DE MATERIAL	
MATERIAL	ESPECIFICAÇÃO
	PISO DE CONCRETO INTERTRAVADO, TIPO PAVER, MODELO PLATO, 19,8X10x4cm, COR: VERMELHO
	PISO DE CONCRETO INTERTRAVADO, TIPO PAVER, MODELO PLATO, 19,8X10x4cm, COR: NATURAL / CINZA
	PISO DE CONCRETO INTERTRAVADO, TIPO PAVER, MODELO PLATO, 19,8X10x4cm, COR: PRETO
	JARDIM
	PAVIMENTAÇÃO EM TULOLINHO, TIPO PAVER, MODELO PLATO, 19,8X10X10cm, COR: NATURAL

ESPECIFICAÇÕES

- PISO
- 1 PISO INDUSTRIAL COM GRANULITE POLIDO (Esp. 12mm) E JUNTA DE DILATAÇÃO DE PLÁSTICO DE 1x1m
- 2 CERÂMICA 30x30 cm, COR: BRANCO
- PAREDE
- 1 CERÂMICA BRANCA 30x30 cm ATÉ O FINAL DA PAREDE
- 2 CERÂMICA BRANCA 30x30cm ATÉ 1,80m / DE 1,80 ATÉ FINAL DA PAREDE PINTURA LATEX ACRILICA NA COR BRANCO NEVE
- 3 PINTURA LATEX ACRILICA NA COR BRANCO NEVE
- TETO
- 1 LAJE DE CONCRETO PINTADO COM TINTA LATEX COR BRANCA
- 2 COBERTA EM TELHADO METALICO
- 3 FORRO EM GESSO

LEGENDA DE MATERIAL	
MATERIAL	ESPECIFICAÇÃO
	PISO PODOTÁTIL DIRECIONAL EXTERNO EM PVC 28X23x3cm - COR: AMARELO
	PISO PODOTÁTIL ALERTA EXTERNO EM PVC 28X23x3cm - COR: VERMELHO
	PISO PODOTÁTIL DIRECIONAL 30X30x3cm EMBORRACHADO - COR: AZUL CLARO
	PISO PODOTÁTIL DE ALERTA 30X30x3cm EMBORRACHADO - COR: AZUL ESCURO
	PISO PODOTÁTIL ALERTA EXTERNO EM PVC 28X23x3cm - COR: NATURAL/CINZA

CREACAU	
---------	--

05	
04	
03	
02	
01	Emenda final
Revisão:	Data: Descrição:

	TECH PROJ	MATRIZ: Rua Santa Cecília, 64 - Sala 09 Centro - Eusébio - CE - CEP 61.760-000 Fone/Fax: (85) 3021-1818	FILIAL: Av. Santos Dumont, 1740 - Sala 1112/1114 Aldeota - Fortaleza - CE - CEP 60.150-161 Fone/Fax: (85) 3021-1818
	Consultoria & Projetos	www.techproj.com.br contato@techproj.com.br	

Obra: Reforma e Ampliação do Mercado Municipal de São Gonçalo do Amarante

Cliente: Prefeitura Municipal de Itatinga	Projeto: Arquitetura
--	-------------------------

Identificação do Desenho: 01. Planta de Acessibilidade e Paginação de Piso - Anexo 1º Pavimento	Prancha:
--	----------