



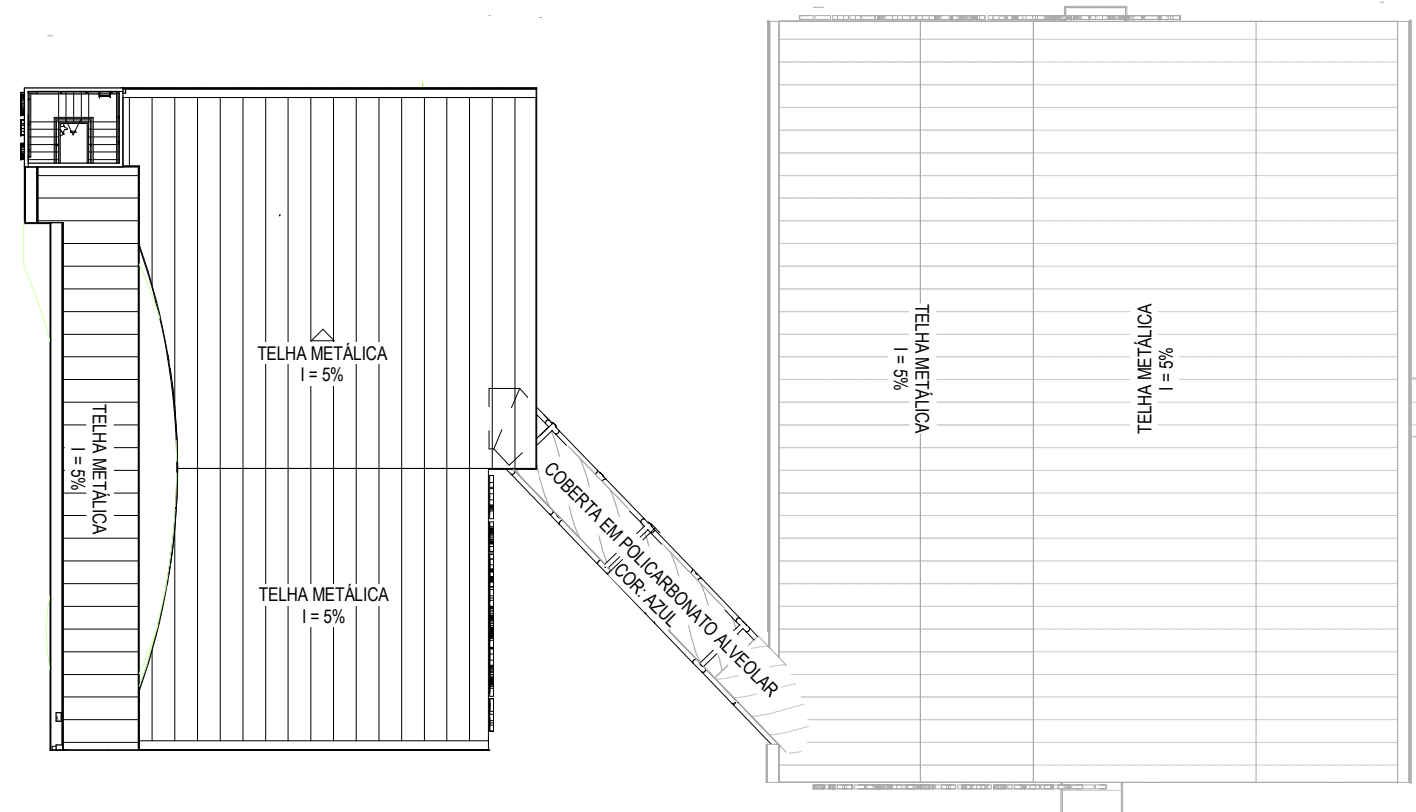

LEGENDA DE MATERIAL		
MATERIAL	ESPECIFICAÇÃO	
	PISO DE CONCRETO INTERTRAVADO, TIPO PAVER, MODELO PLATÔ, 19,8X10X4cm, COR: VERMELHO	
	PISO DE CONCRETO INTERTRAVADO, TIPO PAVER, MODELO PLATÔ, 19,8X10X4cm, COR: NATURAL CINZA	
	PISO DE CONCRETO INTERTRAVADO, TIPO PAVER, MODELO PLATÔ, 19,8X10X4cm, COR: PRETO	
	JARDIM	
	PAVIMENTAÇÃO EM TUDILINHO, TIPO PAVER, MODELO PLATÔ, 19,8X10X10cm, COR: NATURAL	
QUADRO DE ÁREAS		NÚMERO DE BOXS
ÁREA PASSARELA	46,16m²	
ÁREA ANEXO - TERREJO	433,42m²	33
ÁREA ANEXO - 1º PAVIMENTO	433,42m²	26
ÁREA ANEXO - PRAÇA DE ALIMENTAÇÃO	330,80m²	02
ÁREA CONSTRUÍDA - ANEXO	1197,64m²	61

CREA/CAU	
----------	--

05		
04		
03		
02		
01	Emenda final	
Revisor:	Data:	Descrição:

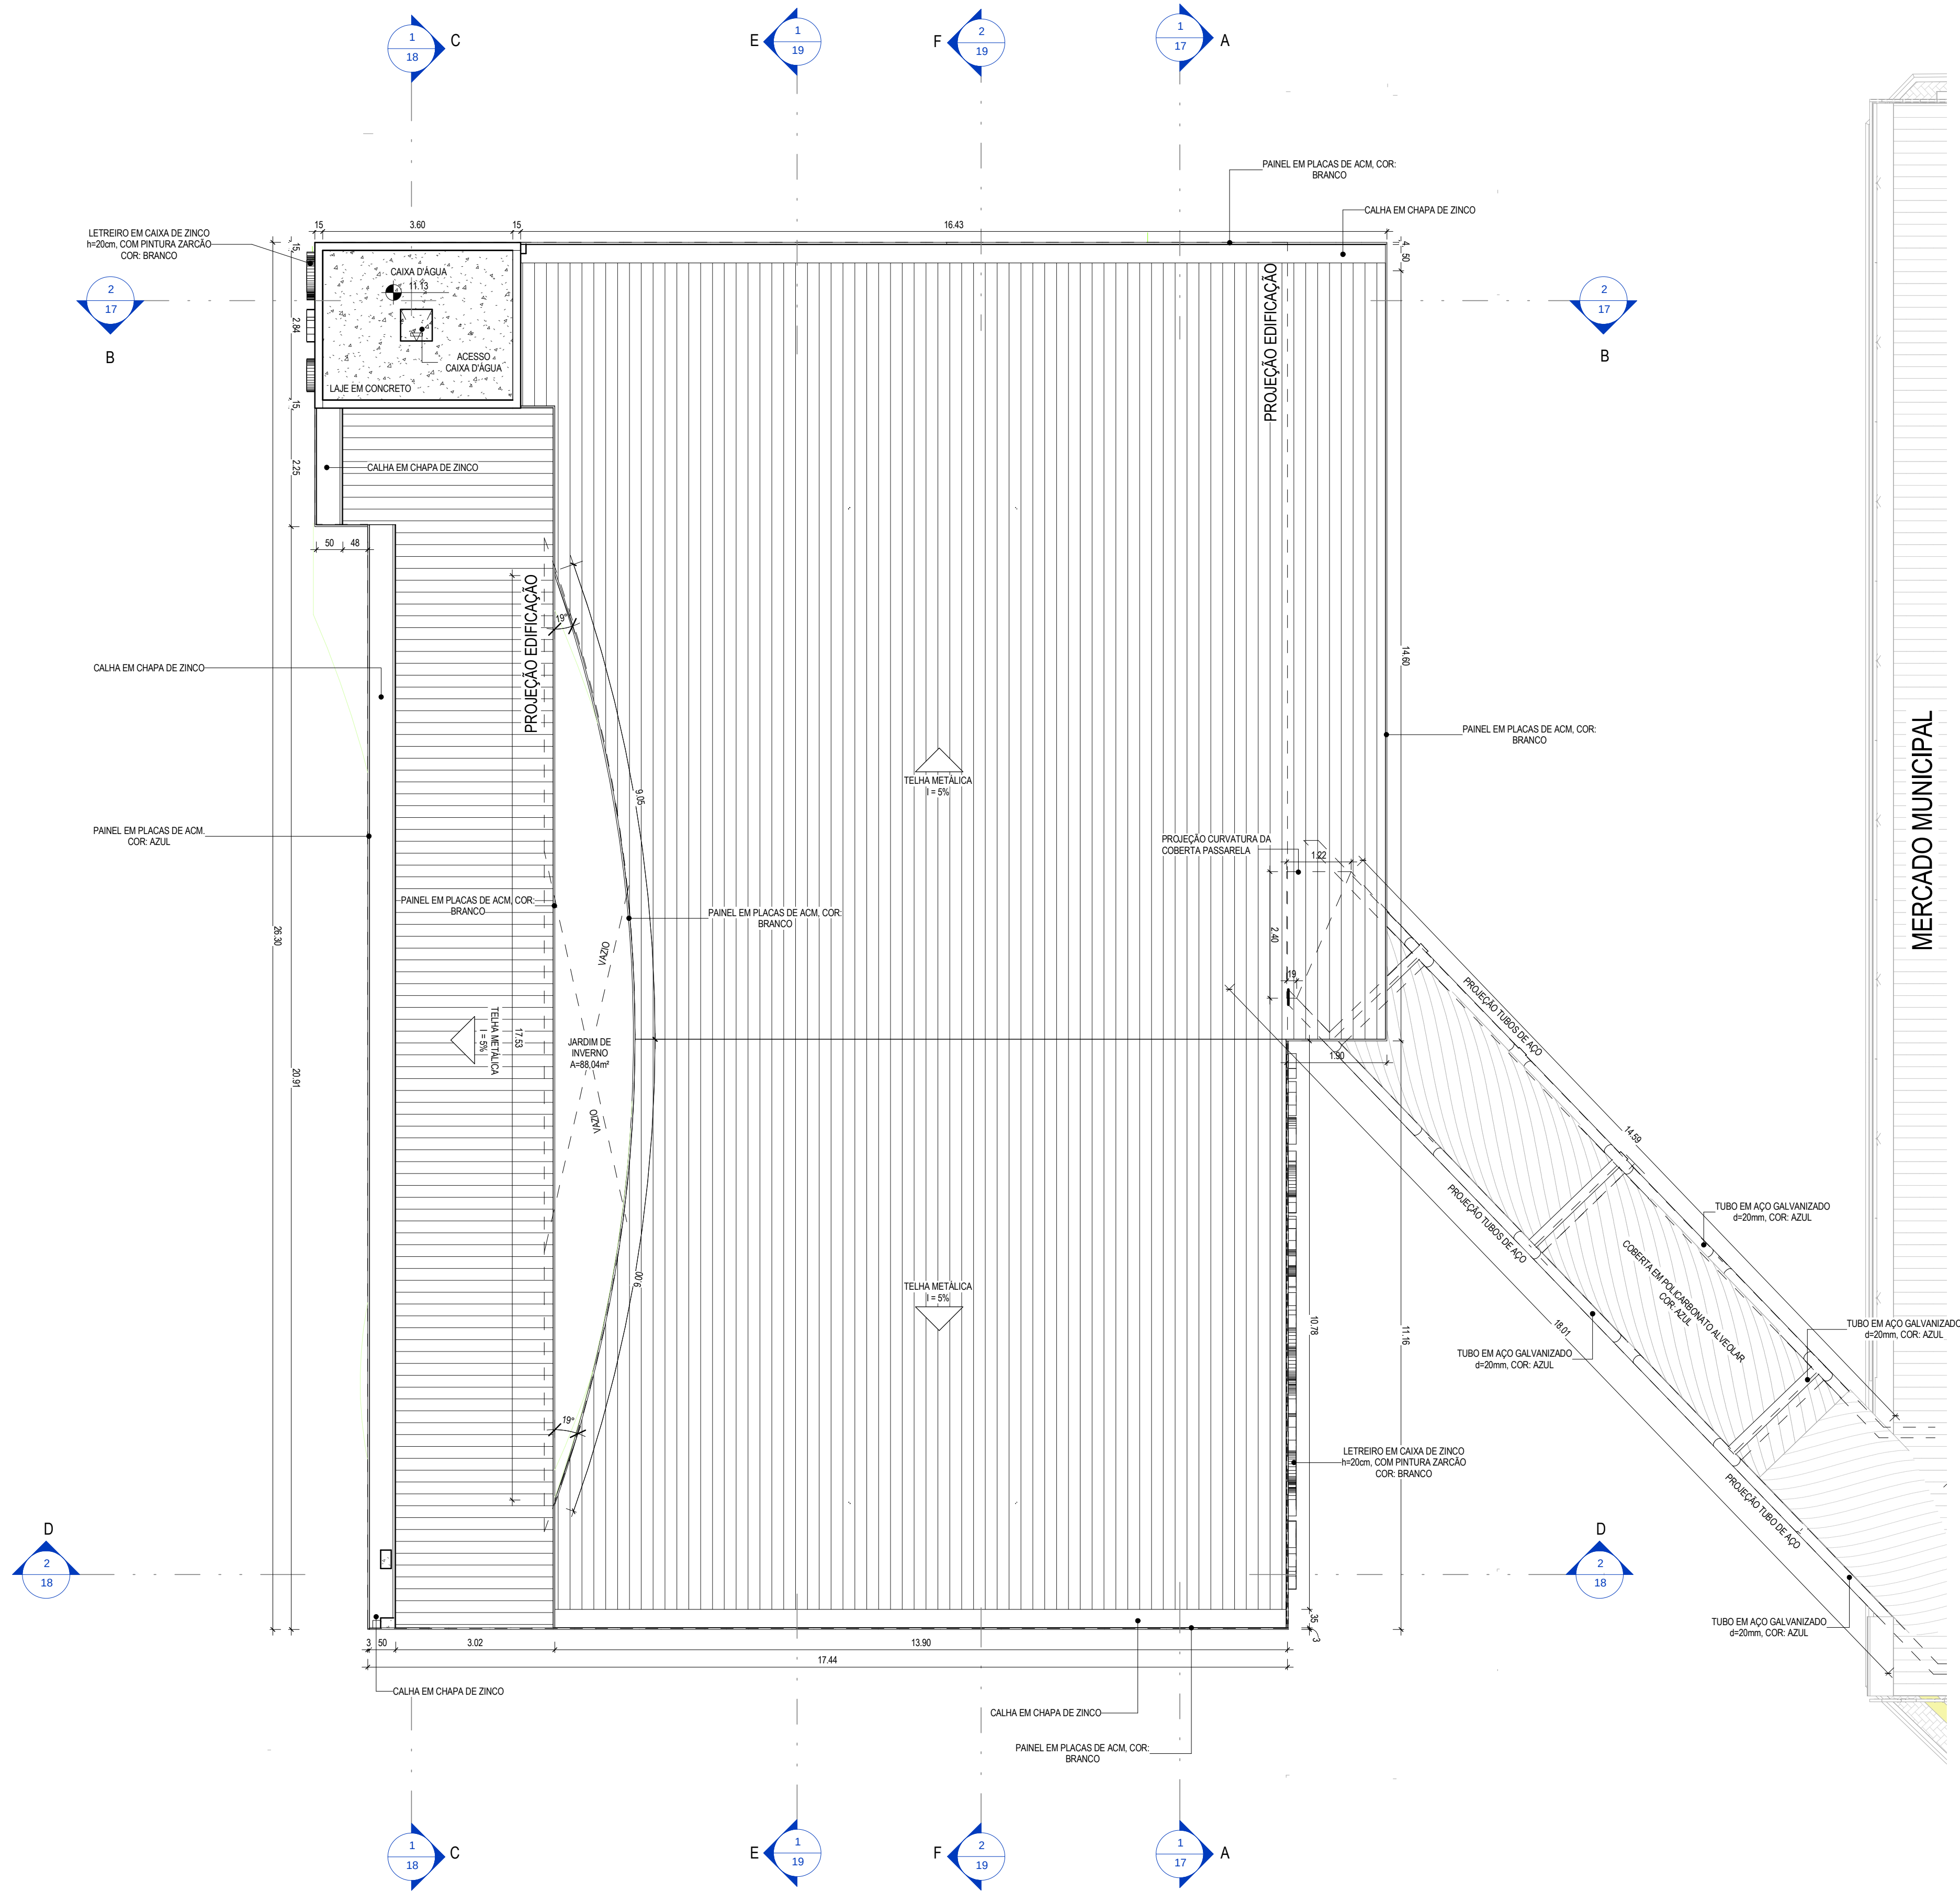

MATRIZ:
Rua Santa Cecília, 84 - Sala 09
Centro - Eusébio - CE - CEP 61.760-000
Fone/Fax: (85) 3021-1818

FILIAL:
Av. Santos Dumont, 1740 - Sala 1112/1114
Aldeia - Fortaleza - CE - CEP 60.150-161
Fone/Fax: (85) 3021-1818

www.techproj.com.br | contato@techproj.com.br

Obra: Reforma e Ampliação do Mercado Municipal de São Gonçalo do Amarante		Projeto: Arquitetura
Cliente: Prefeitura Municipal de Itaitinga		Prancha:
Identificação do Desenho: 01. Planta de Coberta		
Desenho: Jonas Oliveira	Escala: 1 / 75	Data: Maio/2015
Local: São Gonçalo do Amarante / CE		