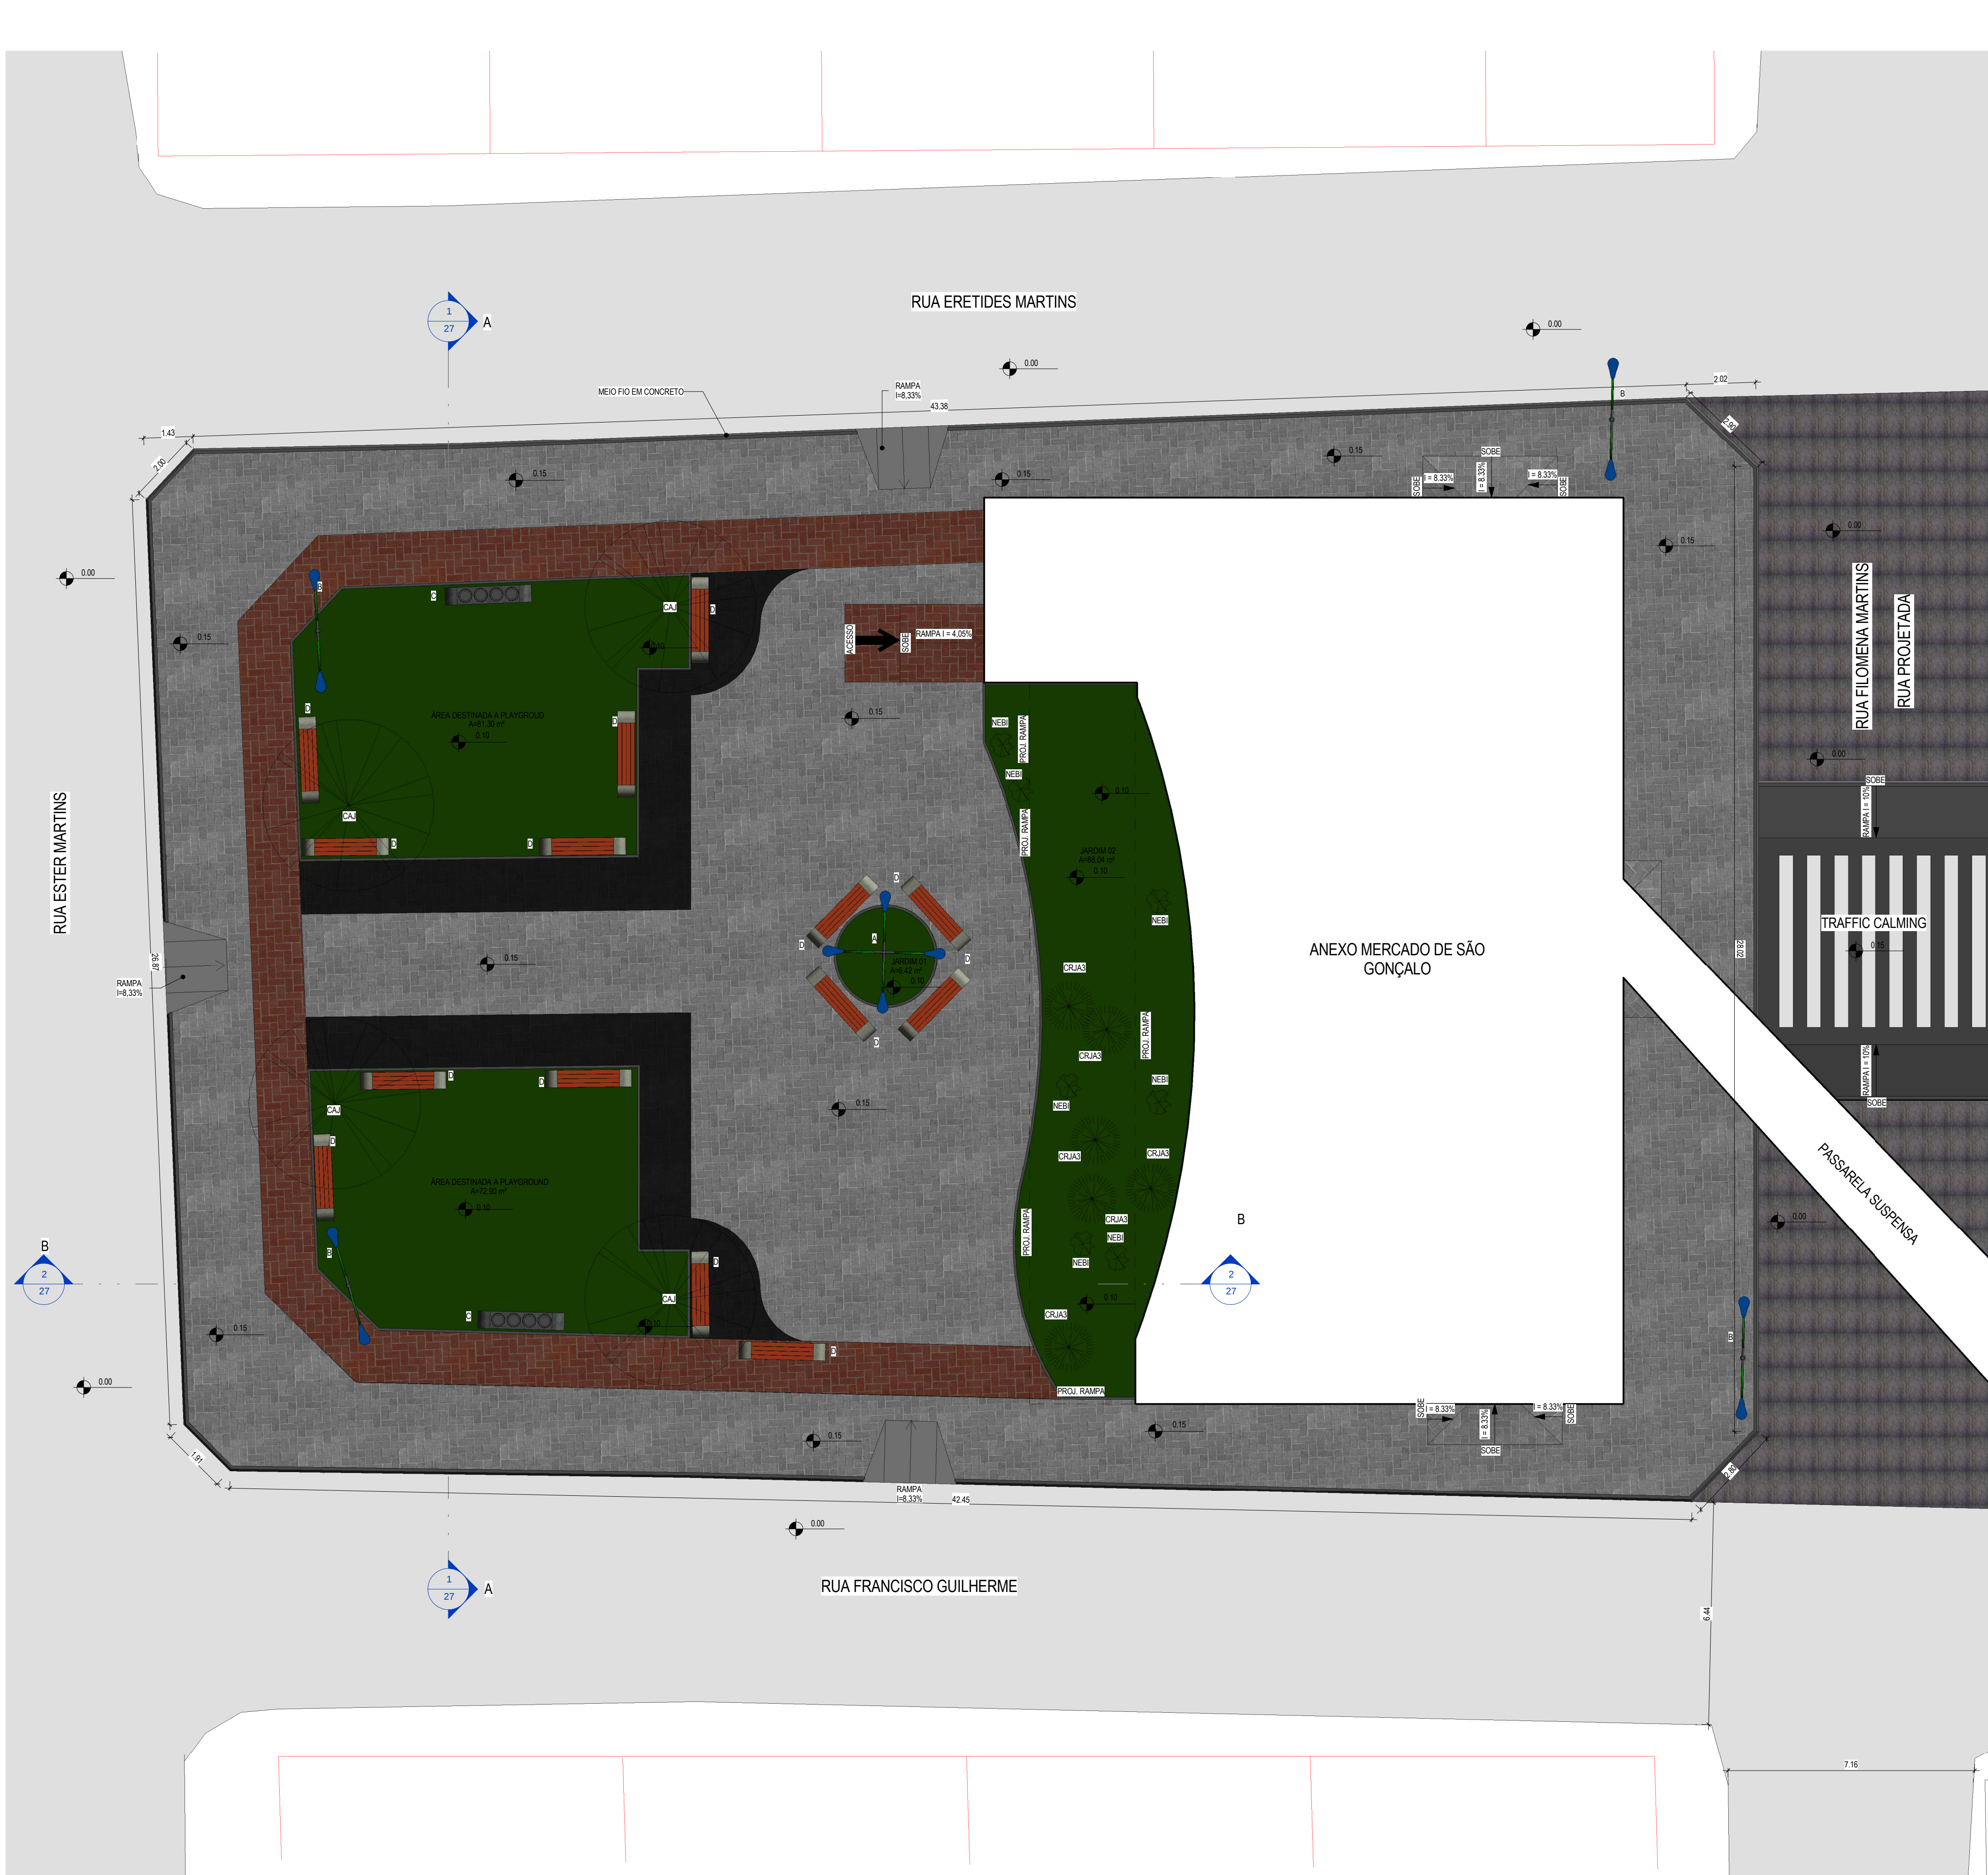


LEGENDA DE MATERIAL			
	PISO DE CONCRETO INTERTRAVADO, TIPO PAVER, MODELO PLATÔ, 19,9X10X4cm. COR: VERMELHO		
	PISO DE CONCRETO INTERTRAVADO, TIPO PAVER, MODELO PLATÔ, 19,9X10X4cm. COR: NATURAL CINZA		
	PISO DE CONCRETO INTERTRAVADO, TIPO PAVER, MODELO PLATÔ, 19,9X10X4cm. COR: PRETO		
	JARDIM		
	PAVIMENTAÇÃO EM TUIOLINHO, TIPO PAVER, MODELO PLATÔ, 19,9X10X10cm.		
MOBILIÁRIOS URBANOS			
	DESCRIÇÃO		
A	POSTE DE ILUMINAÇÃO- 4 PETALAS	C	LIXEIRA SELETIVA
B	POSTE DE ILUMINAÇÃO- 2 PETALAS	D	BANCO
QUADRO DE ÁREAS			
ÁREA DE URBANIZAÇÃO		1410,78m²	
ÁREA DE PAISAGISMO		248,57m²	

Legenda Paisagismo			
Código	Nome Científico	Nome Popular	Quantidade
CAJ	Anacardium occidentale	Cajuero	4
CRUA3	Cedrela fissilis Vell	Cedro	16
NEBI	Athyriaceae	Sambamba	7

1 PLANTA DE URBANIZAÇÃO / PAISAGISMO
ESCALA 1 : 100

CREA/CAU

05		
04		
03		
02		
01	Emissão Inicial	
Revisão	Data	Descrição

TECH PROJ
Consultoria & Projetos

MATRIZ:
Rua Santa Cecília, 84 - Sala 09
Centro - Eusébio - CE - CEP:61.760-000
Fone/Fax: (85) 3021-1818
www.techproj.com.br | contato@techproj.com.br

FILIAL:
Av. Santos Dumont, 1740 - Sala 1112/1114
Aldeota - Fortaleza - CE - CEP:60.150-161
Fone/Fax: (85) 3021-1818

Obra: Reforma e Ampliação do Mercado Municipal de São Gonçalo do Amarante

Ciente: Prefeitura Municipal de São Gonçalo do Amarante	Projeto: Urbanização
---	----------------------

Identificação do Desenho: 01 - Planta de Urbanização / Paisagismo	Prancha:
---	----------

Desenho: Jonas Oliveira

Escala: 1/100

Data: Maio / 2015

Local: São Gonçalo do Amarante / CE