


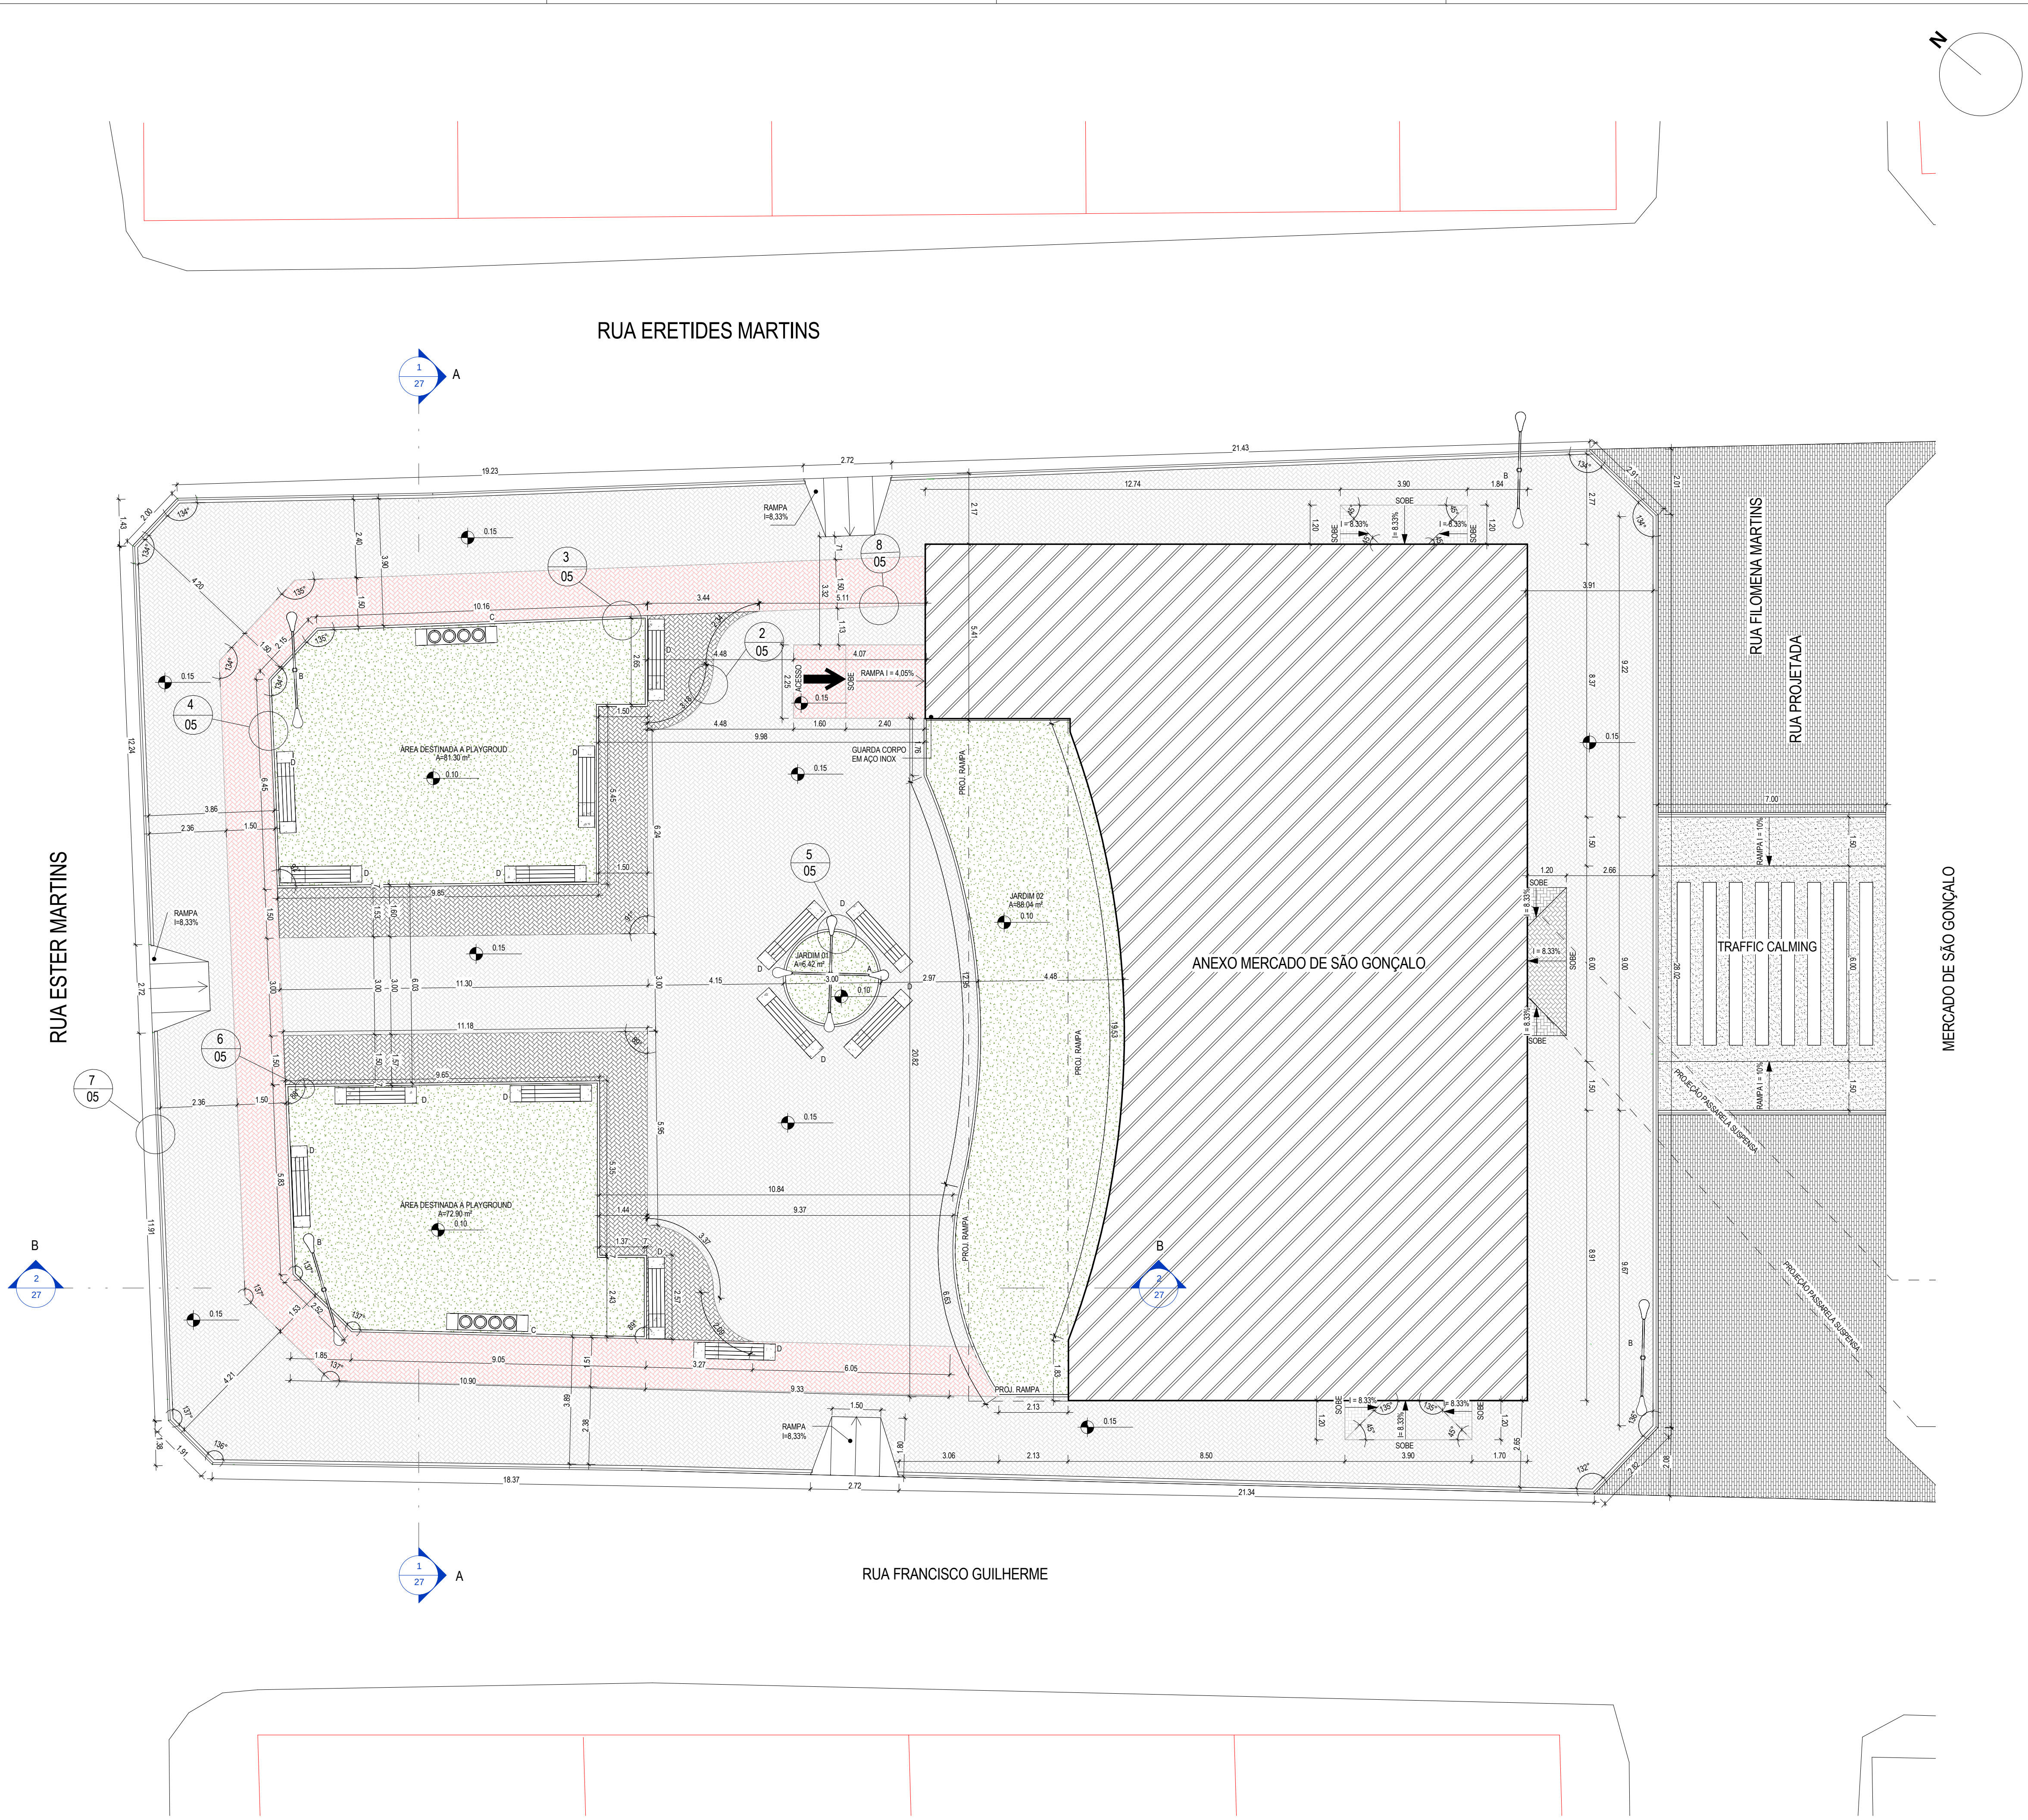

LEGENDA DE MATERIAL			
MATERIAL	ESPECIFICAÇÃO		
	PISO DE CONCRETO INTERTRAVADO, TIPO PAVER, MODELO PLATÔ, 19.9X10X4cm. COR: VERMELHO		
	PISO DE CONCRETO INTERTRAVADO, TIPO PAVER, MODELO PLATÔ, 19.9X10X4cm. COR: NATURAL CINZA		
	PISO DE CONCRETO INTERTRAVADO, TIPO PAVER, MODELO PLATÔ, 19.9X10X4cm. COR: PRETO		
	JARDIM		
	PAVIMENTAÇÃO EM TUIOLINHO, TIPO PAVER, MODELO PLATÔ, 19.9X10X10cm. COR: NATURAL		
	DESCRIÇÃO		
A	POSTE DE ILUMINAÇÃO- 4 PÉTALAS	C	LIXEIRA SELETIVA
B	POSTE DE ILUMINAÇÃO- 2 PÉTALAS	D	BANCO
QUADRO DE ÁREAS			
ÁREA URBANIZAÇÃO		1410,76m²	
ÁREA DE PAISAGISMO		248,57m²	

1 PLANTA TÉCNICA
ESCALA 1 : 100

05

04

03

02

01

Revisão

Descrição

05

04

03

02

01

Revisão

Descrição

TECH PROJ
Consultoria & Projetos

MATRIZ:
Rua Santa Cecília, 84 - Sala 09
Centro - Eusébio - CE - CEP:61.760-000
Fone/Fax: (85) 3021-1818

FILIAL:
Av. Santos Dumont, 1740 - Sala 1112/1114
Aldeota - Fortaleza - CE - CEP:60.150-161
Fone/Fax: (85) 3021-1818

Obra:

Reforma e Ampliação do Mercado Municipal de São Gonçalo do Amarante

Cliente:

Prefeitura Municipal de São Gonçalo do Amarante

Projeto:

Urbanização

Identificação do Desenho:

01 - Planta Técnica

Prancha:

25

Desenho:

Jonas Oliveira

Escala:

1/100

Data:

Maio / 2015

Local:

São Gonçalo do Amarante / CE