



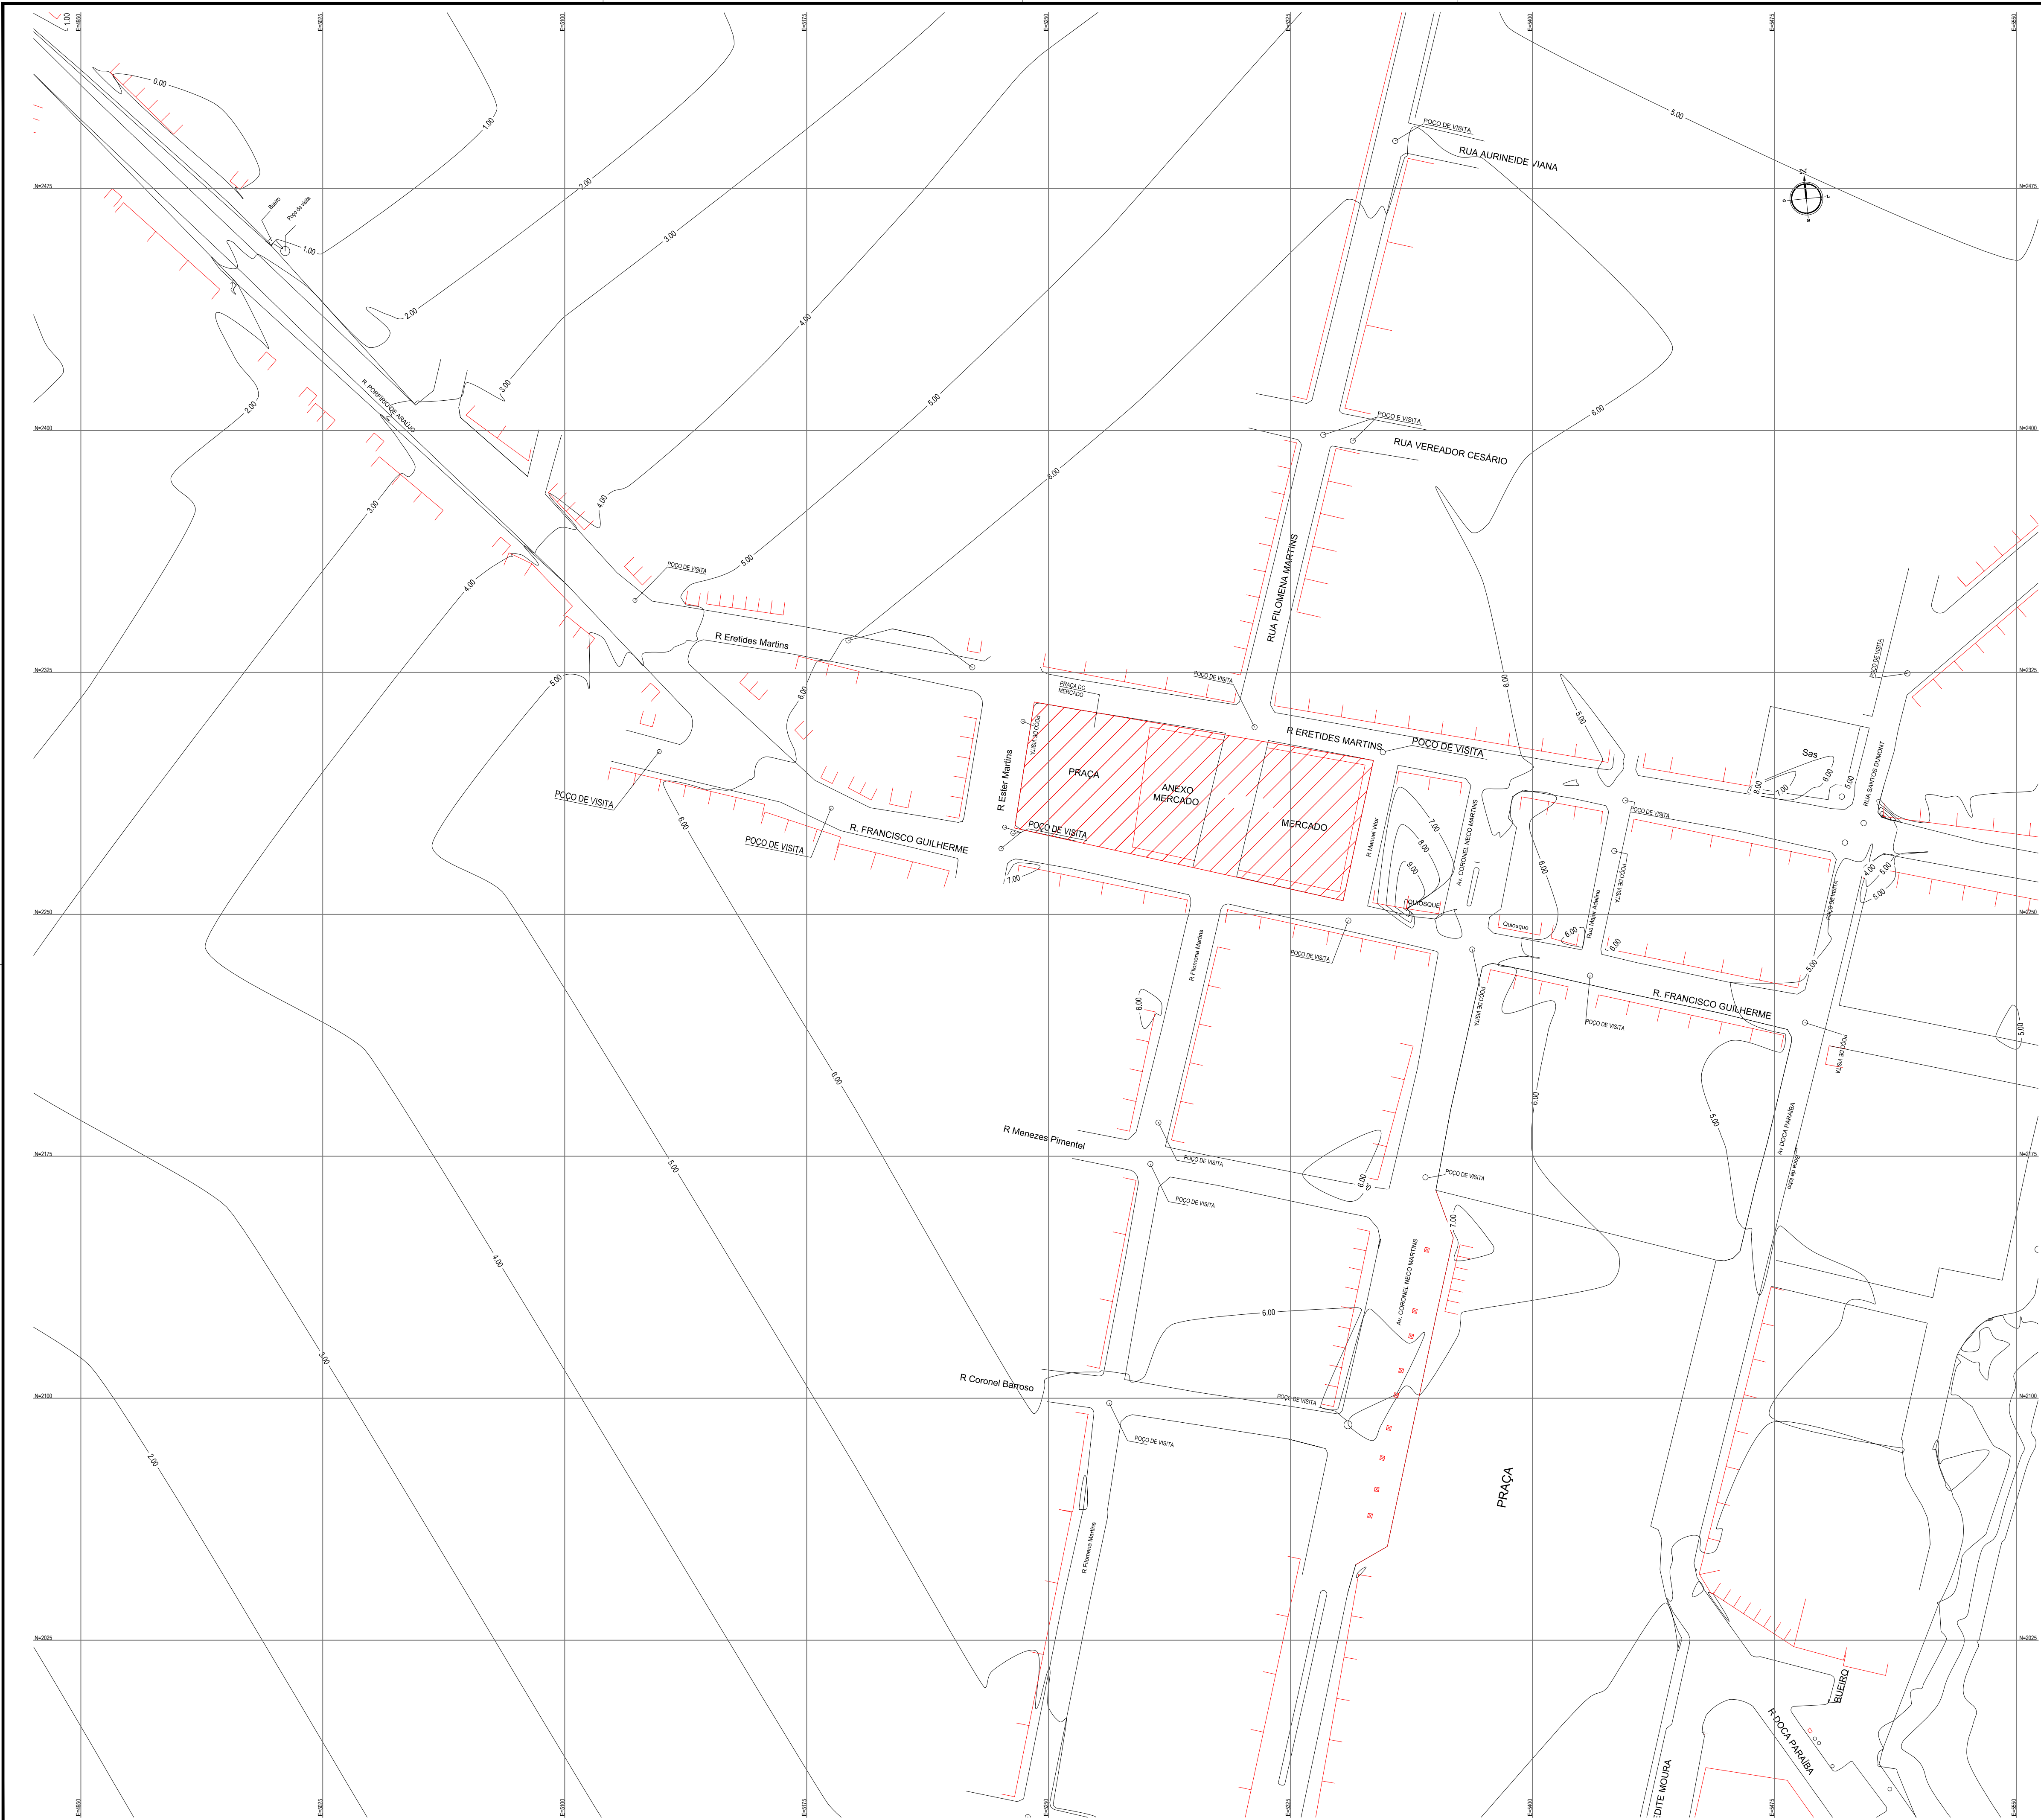

01 PLANTA DE LOCALIZAÇÃO
ESCALA: 1/750

PLANTA CHAVE

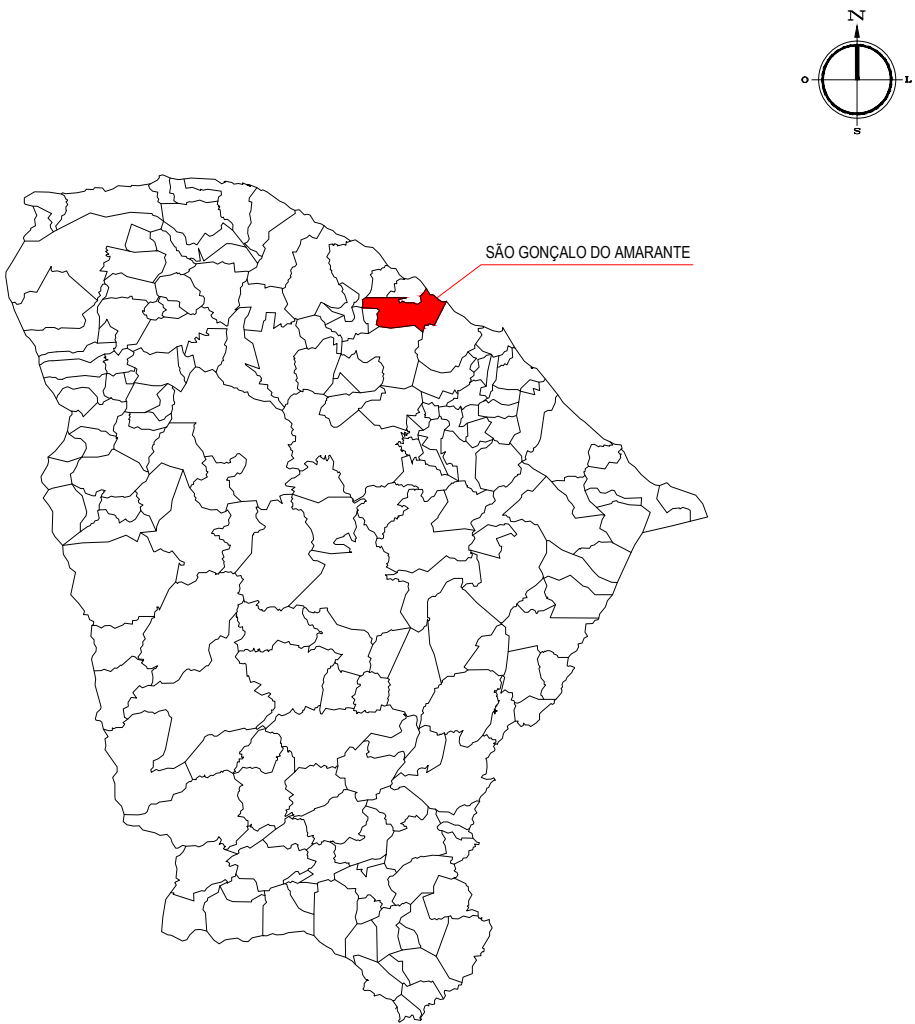


PLANTA DE LOCALIZAÇÃO



LEGENDA

- MEIO-FIO PROJETADO
- MEIO-FIO EXISTENTE
- MURO
- BORDO DA ESTRADA
- CERCA
- EDIFICAÇÕES
- TERRENO NATURAL - PERFIL LONGITUDINAL
- TERRENO PROJETADO - PERFIL LONGITUDINAL
- CURVA DE NÍVEL

 

05		
04		
03		
02		
01	Emissão local	
Revisão:	Data:	Descrição:

Obra: Reforma e Ampliação do Mercado Municipal de São Gonçalo do Amarante
Cliente: Prefeitura Municipal de São Gonçalo do Amarante
Projeto: Urbanização
Identificação dos desenhos: 01. Planta de Localização
Prancha: 01

MATRIZ: Rua Santa Cecília, 84 - Sala 09
Centro - Eusébio - CE - CEP: 61.760-000
Fone/Fax: (85) 3021-1818
www.techproj.com.br | contato@techproj.com.br
FILIAL: Av. Santos Dumont, 1740 - Sala 1112/1114
Aldéa - Fortaleza - CE - CEP: 60.150-161
Fone/Fax: (85) 3021-1818