



RUA ESTER MARTINS

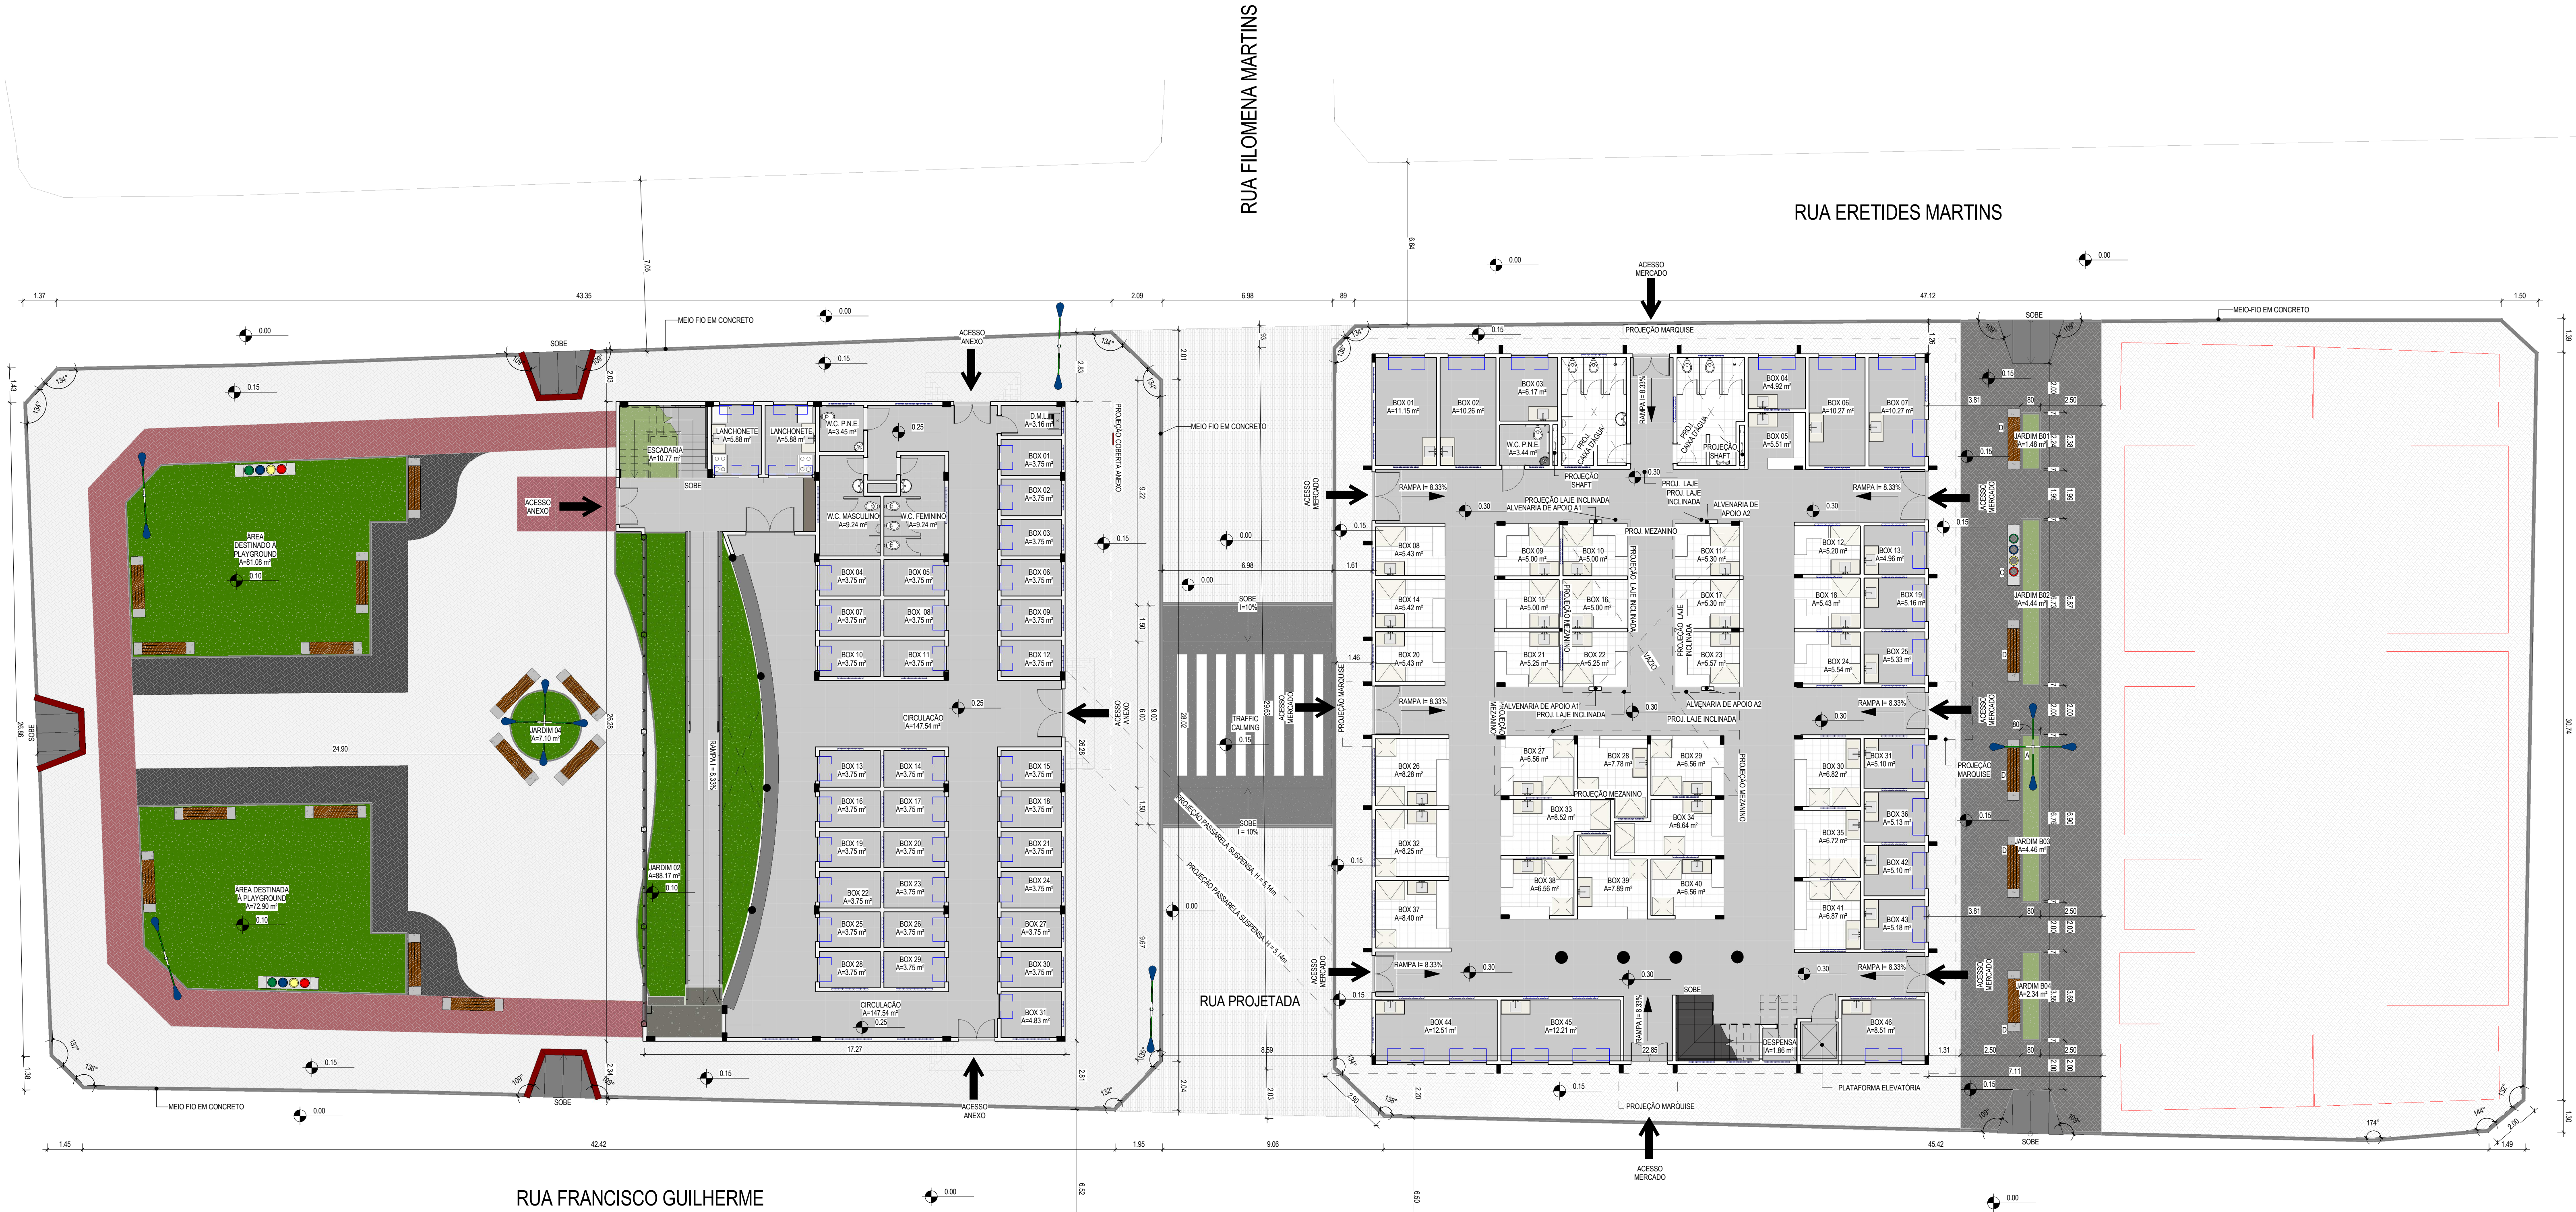

1 PLANTA DE IMPLANTAÇÃO
ESCALA 1:125

LEGENDA DE MATERIAL			
ESPECIFICAÇÃO			
MATERIAL			
	PISO DE CONCRETO INTERTRAVADO, TIPO PAVER, MODELO PLATO, 19,8X10X4cm. COR: VERMELHO		
	PISO DE CONCRETO INTERTRAVADO, TIPO PAVER, MODELO PLATO, 19,8X10X4cm. COR: NATURAL / CINZA		
	PISO DE CONCRETO INTERTRAVADO, TIPO PAVER, MODELO PLATO, 19,8X10X4cm. COR: PRETO		
	JARDIM		
	PAVIMENTAÇÃO EM TULHINHO, TIPO PAVER, MODELO PLATO, 19,8X10X10cm. COR: NATURAL		
DESCRIÇÃO			
A	POSTE DE ILUMINAÇÃO 4 PÉTALAS	C	LIXEIRA SELETIVA
B	POSTE DE ILUMINAÇÃO 2 PÉTALAS	D	BANCO
QUADRO DE ÁREAS			
		ÁREA (m²)	NÚMERO DE BOXES
ÁREA MERCADO - TERREO		665,70m²	46
ÁREA MERCADO - 1º PAVIMENTO		577,77m²	23
ÁREA ANEXO - TERREO		433,42m²	33
ÁREA ANEXO - 1º PAVIMENTO		433,42m²	26
ÁREA ANEXO - PRAÇA DE ALIMENTAÇÃO		330,80m²	02
ÁREA PASSARELA		46,16m²	
ÁREA CONSTRUÍDA TOTAL - MERCADO		1243,47m²	69
ÁREA CONSTRUÍDA TOTAL - ANEXO		1197,64m²	61
ÁREA CONSTRUÍDA TOTAL		2441,11m²	TOTAL DE BOXES 130
ÁREA URBANIZADA		1410,76m²	

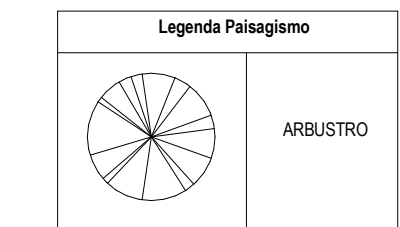

EDIFICAÇÃO EXISTENTE

05			
04			
03			
02			
01		Emissão inicial	
Revisão:	Data:	Descrição:	



TECH PROJ
Consultoria & Projetos

MATRIZ:
Rua Santa Cecília, 84 - Sala 09
Centro - Eusébio - CE - CEP: 81.760-000
Fone/Fax: (85) 3021-1818

FILIAL:
Av. Santos Dumont, 1740 - Sala 1112/1114
Aldeota - Fortaleza - CE - CEP: 80.150-161
Fone/Fax: (85) 3021-1818
www.techproj.com.br | contato@techproj.com.br

Obra: Reforma e Ampliação Mercado Municipal de São Gonçalo do Amarante			
Cliente: Prefeitura Municipal de São Gonçalo do Amarante		Projeto: Arquitetura	
Identificação do Desenho: 1 - Planta de Implantação			Prancha: 04
Desenho: Jonas Oliveira	Escala: 1:125	Data: Maio/2015	Local: São Gonçalo do Amarante / CE